

ΥΠΟΥΡΓΕΙΟ
ΠΕΡΙΒΑΛΛΟΝΤΟΣ ΧΩΡΟΤΑΞΙΑΣ & ΔΗΜ. ΕΡΓΩΝ
ΣΥΝΟΔΕΥΕΙ ΤΗΝ ΥΠ' ΑΡΙΘ. Γ. 11315/88 ΠΡΟΦΑΤΗ
ΠΕΡΙ "ΚΑΘΟΡΙΣΜΟΥ ΣΤΕΙΛΩΝ ΟΡΩΝ 5'
ΠΕΡΙΟΡΙΣΤΙΚΩΝ ΔΟΚΙΜΩΝ ΣΕ ΚΤΙΡΙΟ ΠΟΥ
ΕΧΕΙ ΧΑΡΑΚΤΗΡΙΣΤΙΚΑ ΩΣ ΔΙΑΤΗΡΗΤΕΟ
5' ΒΡΙΣΚΕΤΑΙ ΕΣΤΟΙ ΤΟΥ ΕΡΓΕΙΟΥ
ΝΟΥ ΡΥΘΜΟΤΗΤΗ ΕΡΕΤΟΥ ΚΤΙΡΙΟΥ
(Ν. ΑΤΤΙΚΗΣ)"
21 Απριλίου 1998
Α/ντ/ν
Γ. ΑΠΟΣΤΟΛΑΤΟΣ


Αρ. 9 80/98
64.5

ΜΙΧΑΗΛ Μ. ΤΥΛΙΑΝΑΚΗΣ
ΔΙΠΛΩΜ. ΑΡΧΙΤΕΚΤΟΝ ΜΗΧΑΝΙΚΟΣ
ΕΘΝΙΚΟΥ ΜΕΤΕΩΒΙΟΥ ΠΟΛΥΤΕΧΝΕΙΟΥ
ΜΕΛΟΣ Τ.Ε.Ε. ΑΡΙΘΜΟΣ ΜΗΤΡΩΟΥ 15551
ΑΘΗΝΑ Τ.Κ. 115 21 - ΟΔΟΣ ΔΕΙΝΟΚΡΑΤΟΥΣ 77
ΤΗΛ. 72 25 535 - FAX: 72 23 341

ΑΠΟΚΑΤΑΣΤΑΣΗ - ΠΡΟΣΘΗΚΗ ΚΑΤ ΕΠΕΚΤΑΣΗ ΚΑΙ ΔΙΑΡΡΥΘΜΙΣΕΙΣ ΣΕ ΔΙΑΤΗΡΗΤΕΟ ΚΤΙΡΙΟ	
ΘΕΣΗ	ΕΜ. ΜΠΕΝΑΚΗ 36 ΚΗΦΙΣΙΑ, Ο.Τ. 222
ΙΔΙΟΚΤΗΣΙΑ	ΜΙΝΑ ΖΑΝΝΑ - ΑΛΕΞ. ΖΑΝΝΑΣ - ΑΝΔΡΕΑΣ ΖΑΝΝΑΣ
ΜΕΛΕΤΗΤΗΣ	ΜΙΧΑΗΛ ΤΥΛΙΑΝΑΚΗΣ & ΣΥΝΕΡΓΑΤΕΣ ΣΥΜΒΟΥΛΟΙ ΑΡΧΙΤΕΚΤΟΝΕΣ ΑΘΗΝΑ ΔΕΙΝΟΚΡΑΤΟΥΣ 77 - Τ.Κ. 11521 - ΤΗΛ. 7225585
ΑΡΧΙΤΕΚΤΟΝΙΚΗ ΜΕΛΕΤΗ	ΣΧΕΔΙΟ:
ΑΡ. ΣΧΕΔΙΟΥ	A 9
ΚΛΙΜΑΚΑ: 1:50	ΑΠΟΘΗΚΗ ΚΗΠΟΥΡΟΥ ΚΑΤΩΨΗ - ΟΨΗ - ΤΟΜΗ
ΑΘΗΝΑ ΣΕΠΤΕΜΒΡΙΟΣ 1997	
ΥΠΟΓΡΑΦΗ	ΣΦΡΑΓΙΔΑ




δυτ. οψη

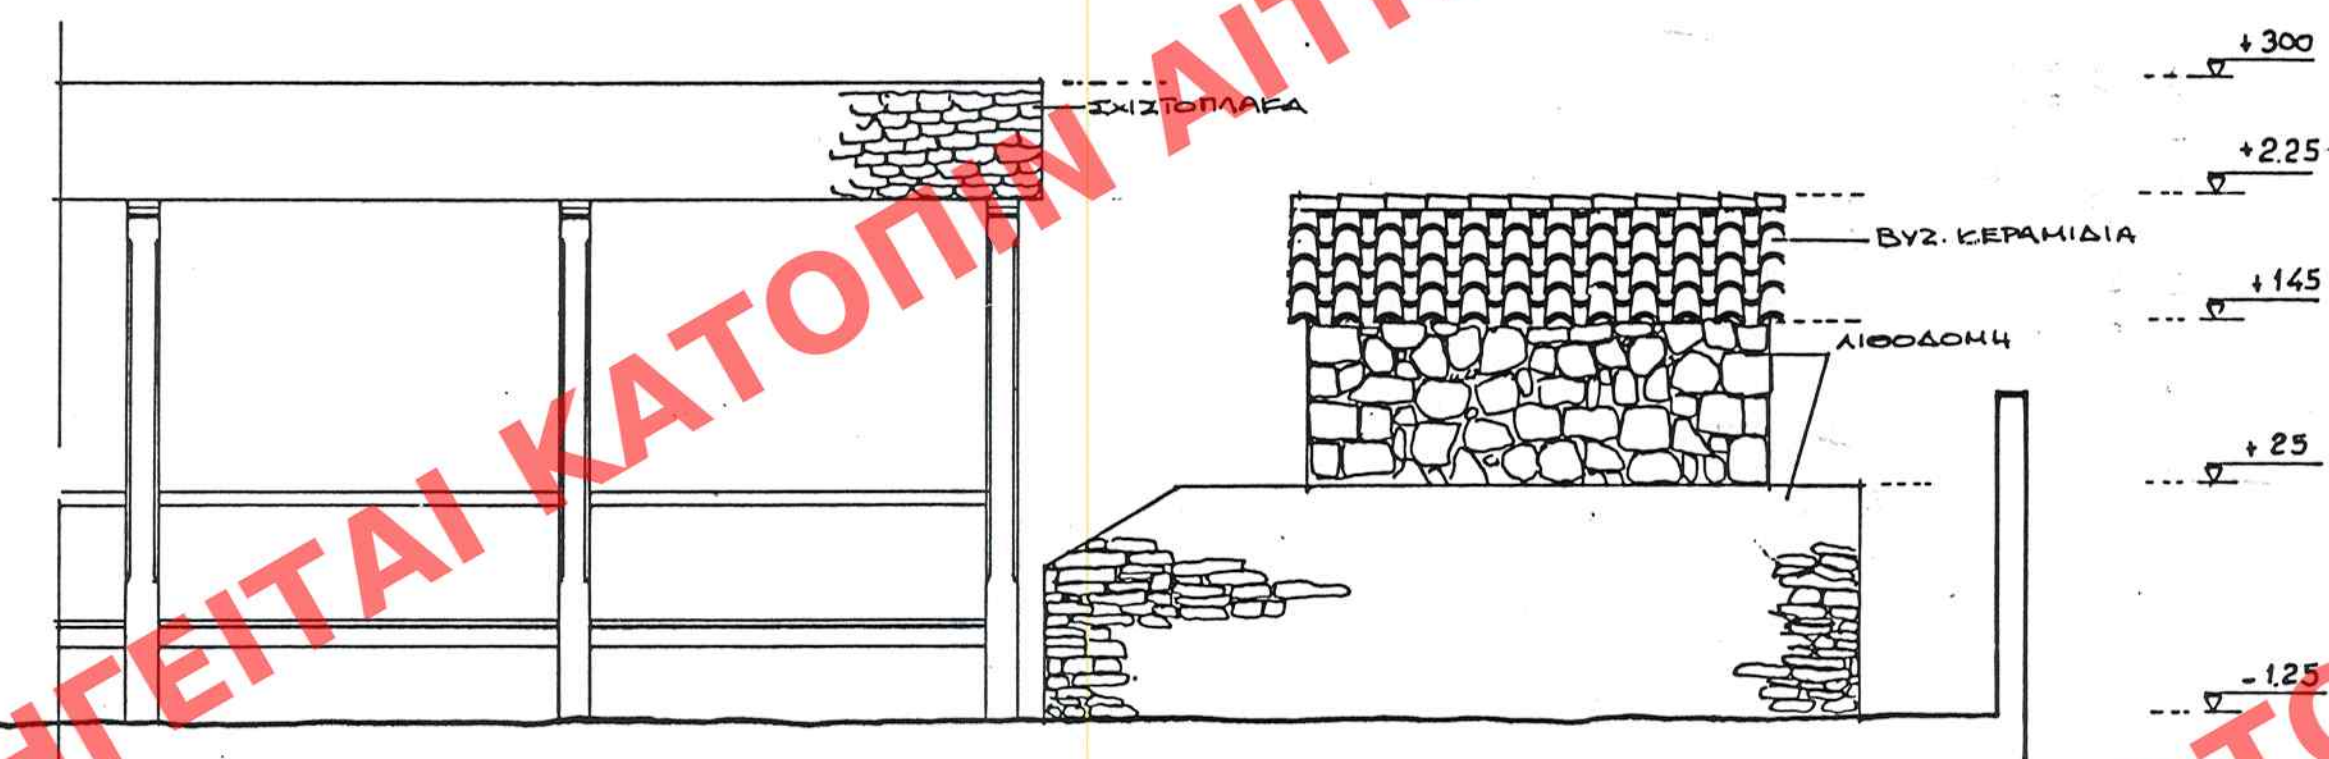


νοτ. οψη

ΑΡΙΘ. ΣΧΕΔΙΟΥ	Είδος	Φωτ.
ΕΡΜΑΡΙΟΝ	Οφθαλμ.	Φωτ.
ΕΓΓΡΑΦΩΝ	Ανθ. Επιστ.	Φωτ.

ΕΝΔΕΙΧΝΕΤΑΙ ΕΝ ΤΩ ΥΠ' ΑΡΙΘ. 314 ΠΛΑΝΩΝ
ΤΗΣ 75 ΜΟΛΛΟΥ 1998

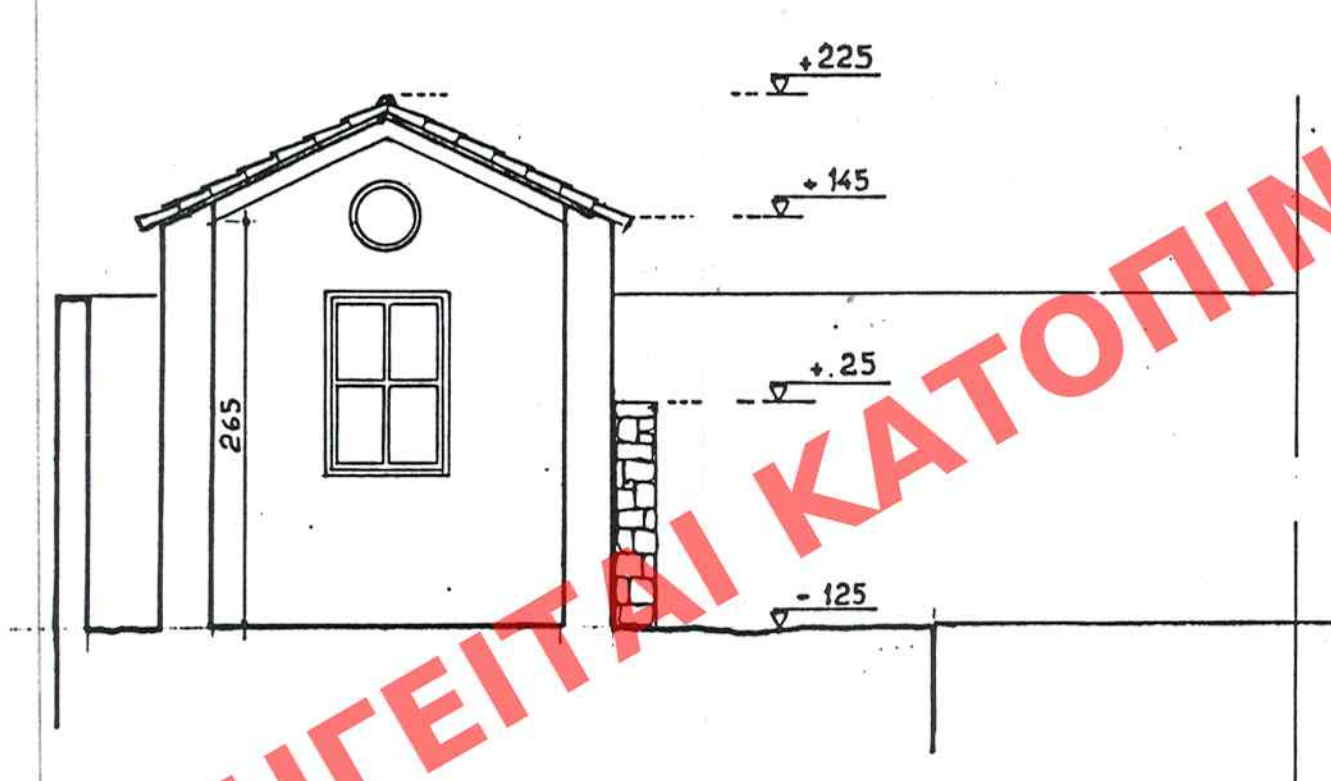

τομή

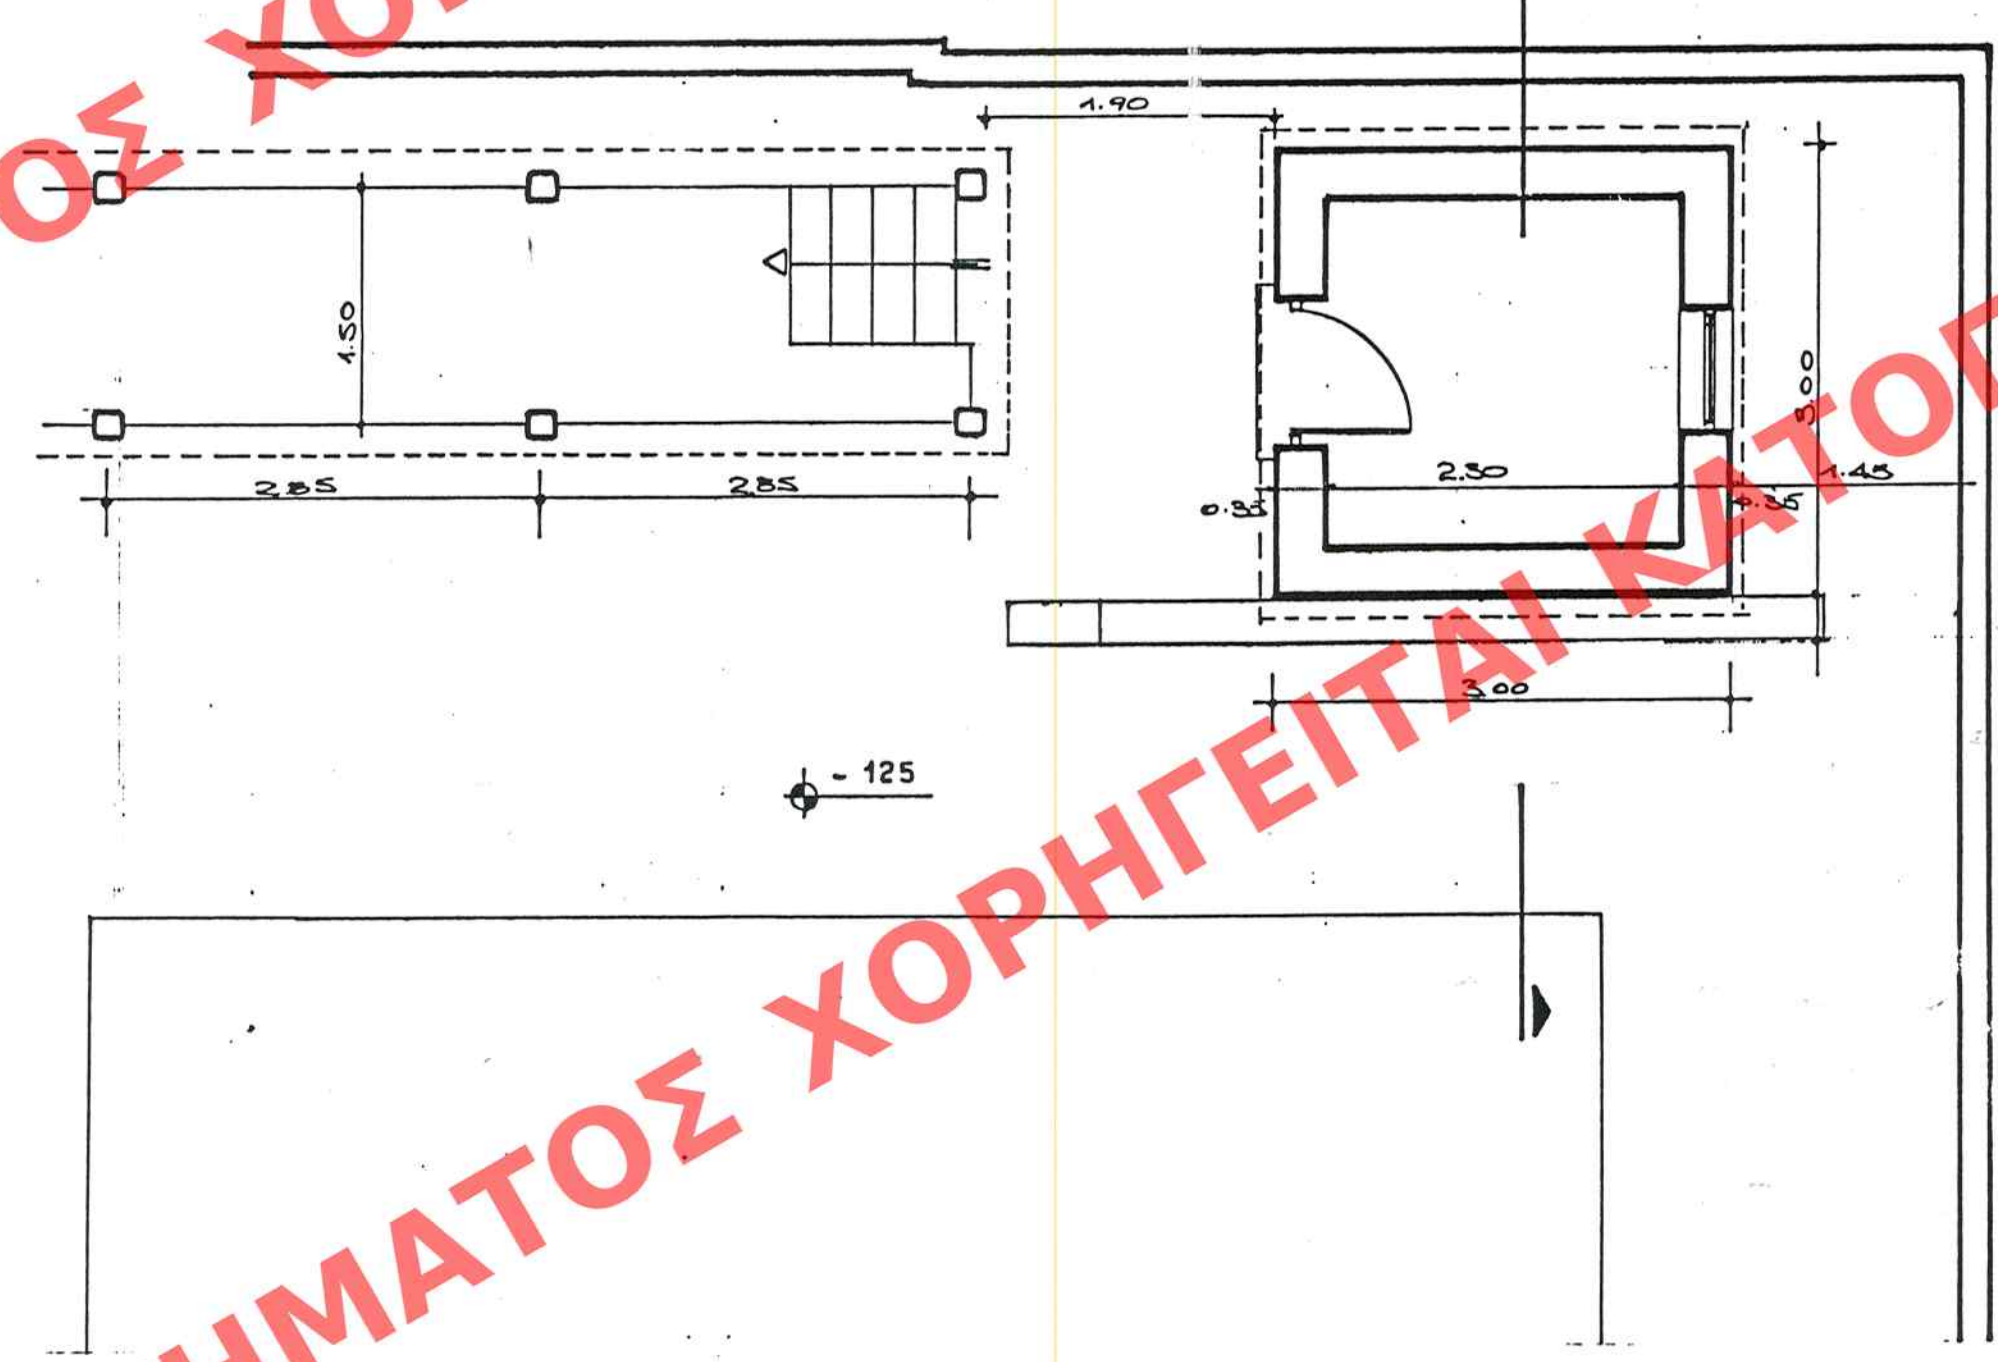

κατοψη