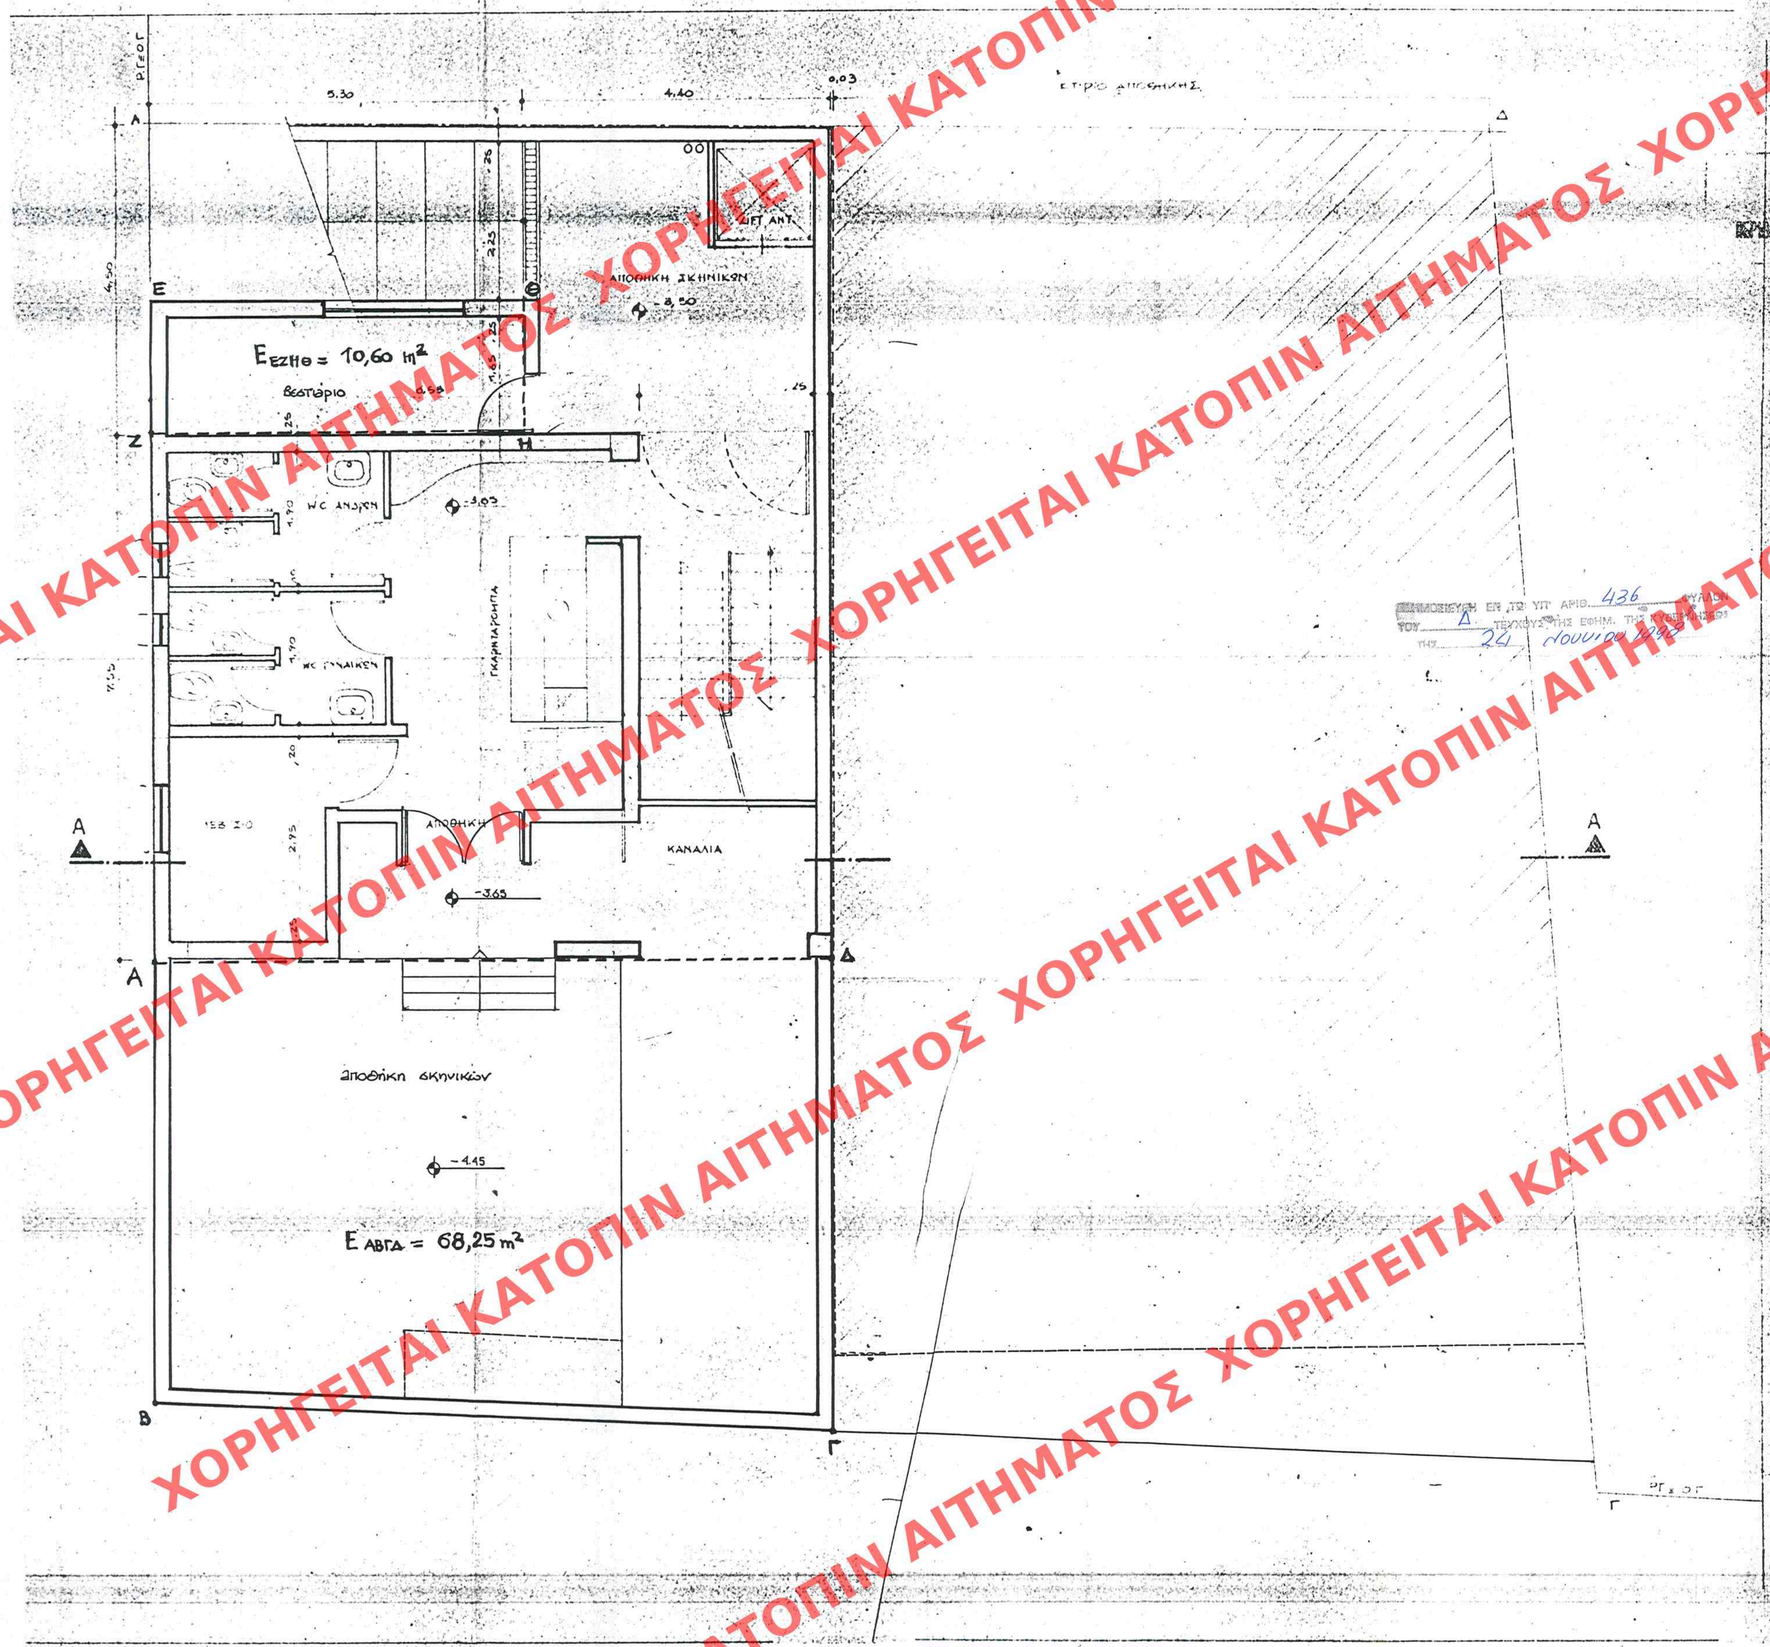

ΥΠΟΥΡΓΕΙΟ
ΠΕΡΙΒΑΛΛΟΝΤΟΣ ΧΩΡΟΤΑΞΙΑΣ & ΔΗΜ. ΕΡΓΩΝ

ΥΠΟΥΡΓΕΙΟ
ΠΕΡΙΒΑΛΛΟΝΤΟΣ ΧΩΡΟΤΑΞΙΑΣ & ΔΗΜ. ΕΡΓΩΝ
ΣΥΝΟΔΕΥΕΙ ΤΗΝ ΥΠ' ΑΡΙΘ. Γ. 14870/98 ΑΠΟΦΑΣΗ
ΠΕΡΙ "Καθορισμού ειδικών όρων Β' ΟΣ προσδιορισμών δόμησης σε διατηρητέο κτίριο που βρίσκεται εντός του Ρυθμιστικού σχεδίου Αθηνών"
ΑΘΗΝΑ 30 Μαΐου 1998
Δ/ντής
Π. ΑΠΟΣΤΟΛΑΤΟΣ

ΕΠΙΣΗΜΟΠΟΙΕΥΗΣΗ ΕΝ ΤΩΙ ΥΠ' ΑΡΙΘ. 436 ΤΟΥ Δ ΤΕΥΧΟΥΣ ΤΗΣ ΕΦΗΜ. ΤΗΣ ΚΥΒΕΡΝΗΣΕΩΣ ΤΗΣ 24 Ιουνίου 1998

Αρ. Φ. 97/98
ΣΧ. 2

ΕΡΓΟ : ΔΗΜΙΟΥΡΓΙΑ ΝΕΟΥ ΘΕΑΤΡΙΚΟΥ ΧΩΡΟΥ ΜΕ ΑΠΟΚΑΤΑΣΤΑΣΗ ΠΑΛΑΙΑΣ ΑΠΟΘΗΚΗΣ ΤΟΥ ΦΙΞ ΚΑΙ ΠΡΟΣΘΗΚΗ ΚΑΤΩΕΠΕΚΤΑΣΗ ΖΟΡΟΦΟΥ ΚΤΙΡΙΟΥ ΜΕ ΥΠΟΓΕΙΟ

ΘΕΣΗ : ΑΝΤΙΣΘΕΝΟΥΣ 7 & ΘΑΡΥΠΠΟΥ 47, ΟΤ. 3/54
ΑΘΗΝΑ, Ν. ΚΟΣΜΟΣ

ΕΡΓΟΔΟΤΗΣ : ΝΕΑ ΣΚΗΝΗ ΤΕΧΝΗΣ

ΜΕΛΕΤΗΤΕΣ :

Α. ΔΑΓΚΛΙΔΗΣ
Γ. ΡΙΖΟΜΑΡΚΟΥ — αρχιτέκτονες μηχανικοί
Χ. ΤΖΑΛΛΑΣ — πολιτικός μηχανικός
Α. ΣΚΑΛΤΣΑΣ — μηχανολόγος μηχανικός

ΟΡΙΣΤΙΚΗ ΜΕΛΕΤΗ ΑΡΧΙΤΕΚΤΟΝΙΚΩΝ

ΤΙΤΛΟΣ ΣΧΕΔΙΟΥ : ΚΑΤΟΨΗ ΥΠΟΓΕΙΟΥ

ΑΡ. ΣΧΕΔΙΟΥ: Α 3

ΚΛ. 1:50

ΗΜΕΡΟΜΗΝΙΑ : ΙΟΥΝΙΟΣ 1997

Το πιστόν αντίγραφον συμφωνεί προς τα πρωτότυπα - ΥΠΟΓΡΑΦΗ
Αθήνα 2.6.98 υπάγηση τής
Δ/ντής
Β Τμηματάρχης της

ΧΟΡΗΓΕΙΤΑΙ ΚΑΤΟΠΙΝ ΑΙΤΗΜΑΤΟΣ