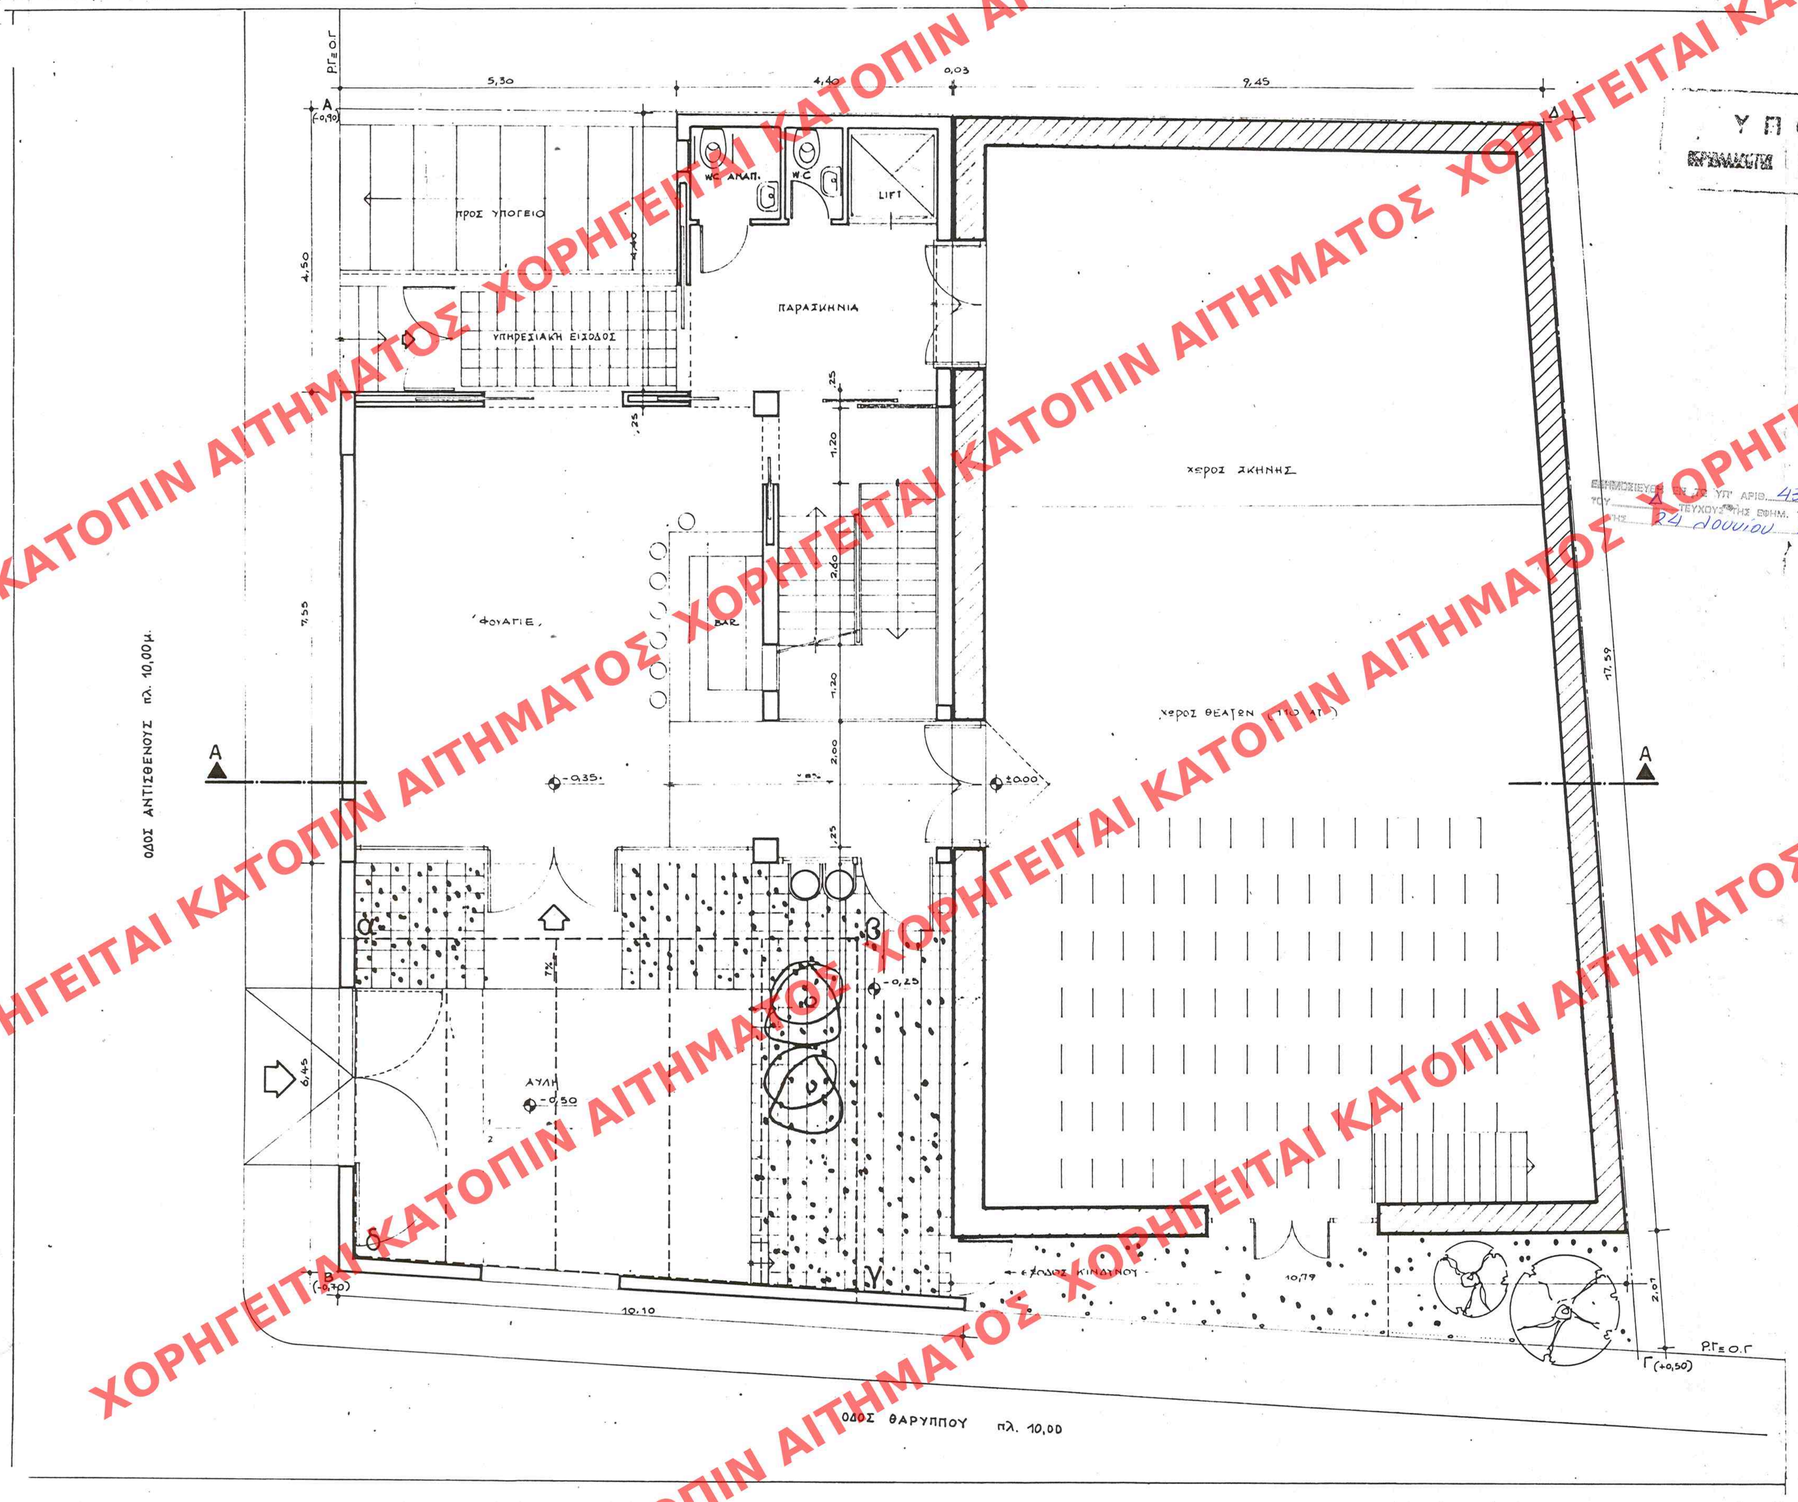

ΥΠΟΥΡΓΕΙΟ
ΠΕΡΙΒΑΛΛΟΝΤΟΣ ΧΩΡΟΤΑΞΙΑΣ & ΔΗΜ. ΕΡΓΩΝ

ΦΩΤΙΣΜΟΣ - ΑΕΡΙΣΜΟΣ

E = 82.49 μ2

ΑΝΟΙΓΜΑΤΑ = (3.30X1.10X2) + (2.50X2.25) + (0.60X0.60X9) =
= 7.25 + 5.60 + 3.20 = 16.05 μ2 > 10%X82.49 = 8.25 μ2

ΘΕΑΤΡΙΚΗ ΑΙΘΟΥΣΑ : E = 165.00 μ2

ΑΝΟΙΓΜΑΤΑ = (0.60X0.60X36) + (1.00X1.60) + (1.30X2.10) =
= 12.95 + 1.60 + 2.73 = 17.28 μ2 > 10%X165.00 = 16.50 μ2

ΕΣΗΜΟΣΙΕΥΘΗ ΕΝ ΤΩ ΥΠ' ΑΡΙΘ. 436 ΦΥΛΛΟΝ ΤΟΥ ΤΕΥΧΟΥΣ ΤΗΣ ΕΦΗΜ. ΤΗΣ ΚΥΒΕΡΝΗΣΕΩΣ ΤΗΣ 24 Ιουνίου 1998

ΥΠΟΥΡΓΕΙΟ
ΠΕΡΙΒΑΛΛΟΝΤΟΣ ΧΩΡΟΤΑΞΙΑΣ & ΔΗΜ. ΕΡΓΩΝ

ΣΥΝΟΔΕΥΕΙ ΤΗΝ ΥΠ' ΑΡΙΘ. Γ 14870/98 ΑΠΟΦΑΣΗ ΠΕΡΙ "Καθορισμού ειδικών όρων ή περιορισμών δόμησης σε διατηρητέο κτίριο που βρίσκεται εντός του ρυμοτομ. σχεδίου Αθηνών".

ΑΘΗΝΑ 30 Μαΐου 1998
Δ/ντής
Γ. ΑΠΟΣΤΟΛΑΤΟΣ

Αρ. Φ. 97/98
σχ. 2

ΕΡΓΟ :	ΔΗΜΙΟΥΡΓΙΑ ΝΕΟΥ ΘΕΑΤΡΙΚΟΥ ΧΩΡΟΥ ΜΕ ΑΠΟΚΑΤΑΣΤΑΣΗ ΠΑΛΑΙΑΣ ΑΠΟΘΗΚΗΣ ΤΟΥ ΦΙΞ ΚΑΙ ΠΡΟΣΘΗΚΗ ΚΑΤ'ΕΠΕΚΤΑΣΗ ΣΟΡΟΦΟΥ ΚΤΙΡΙΟΥ ΜΕ ΥΠΟΓΕΙΟ
ΘΕΣΗ :	ΑΝΤΙΣΘΕΝΟΥΣ 7 & ΘΑΡΥΠΠΟΥ 47, ΟΤ. 3/54 ΑΘΗΝΑ, Ν. ΚΟΣΜΟΣ
ΕΡΓΟΔΟΤΗΣ :	ΝΕΑ ΣΚΗΝΗ ΤΕΧΝΗΣ

ΜΕΛΕΤΗΤΕΣ :

Α. ΔΑΓΚΛΙΔΗΣ Γ. ΡΙΖΟΜΑΡΚΟΥ	αρχιτέκτονες μηχανικοί
Χ. ΤΖΑΛΛΑΣ	πολιτικός μηχανικός
Α. ΣΚΑΛΤΣΑΣ	μηχανολόγος μηχανικός

ΟΡΙΣΤΙΚΗ ΜΕΛΕΤΗ ΑΡΧΙΤΕΚΤΟΝΙΚΩΝ

ΤΙΤΛΟΣ ΣΧΕΔΙΟΥ : ΚΑΤΟΨΗ ΙΣΟΓΕΙΟΥ

ΑΡ. ΣΧΕΔΙΟΥ: Α 4

ΚΛ : 1 : 50

ΗΜΕΡΟΜΗΝΙΑ : ΙΟΥΝΙΟΣ 1997

ΣΦΡΑΓΙΔΑ - ΥΠΟΓΡΑΦΗ

2. 6. 98

ΧΟΡΗΓΕΙΤΑΙ ΚΑΤΟΠΙΝ ΑΙΤΗΜΑΤΟΣ