


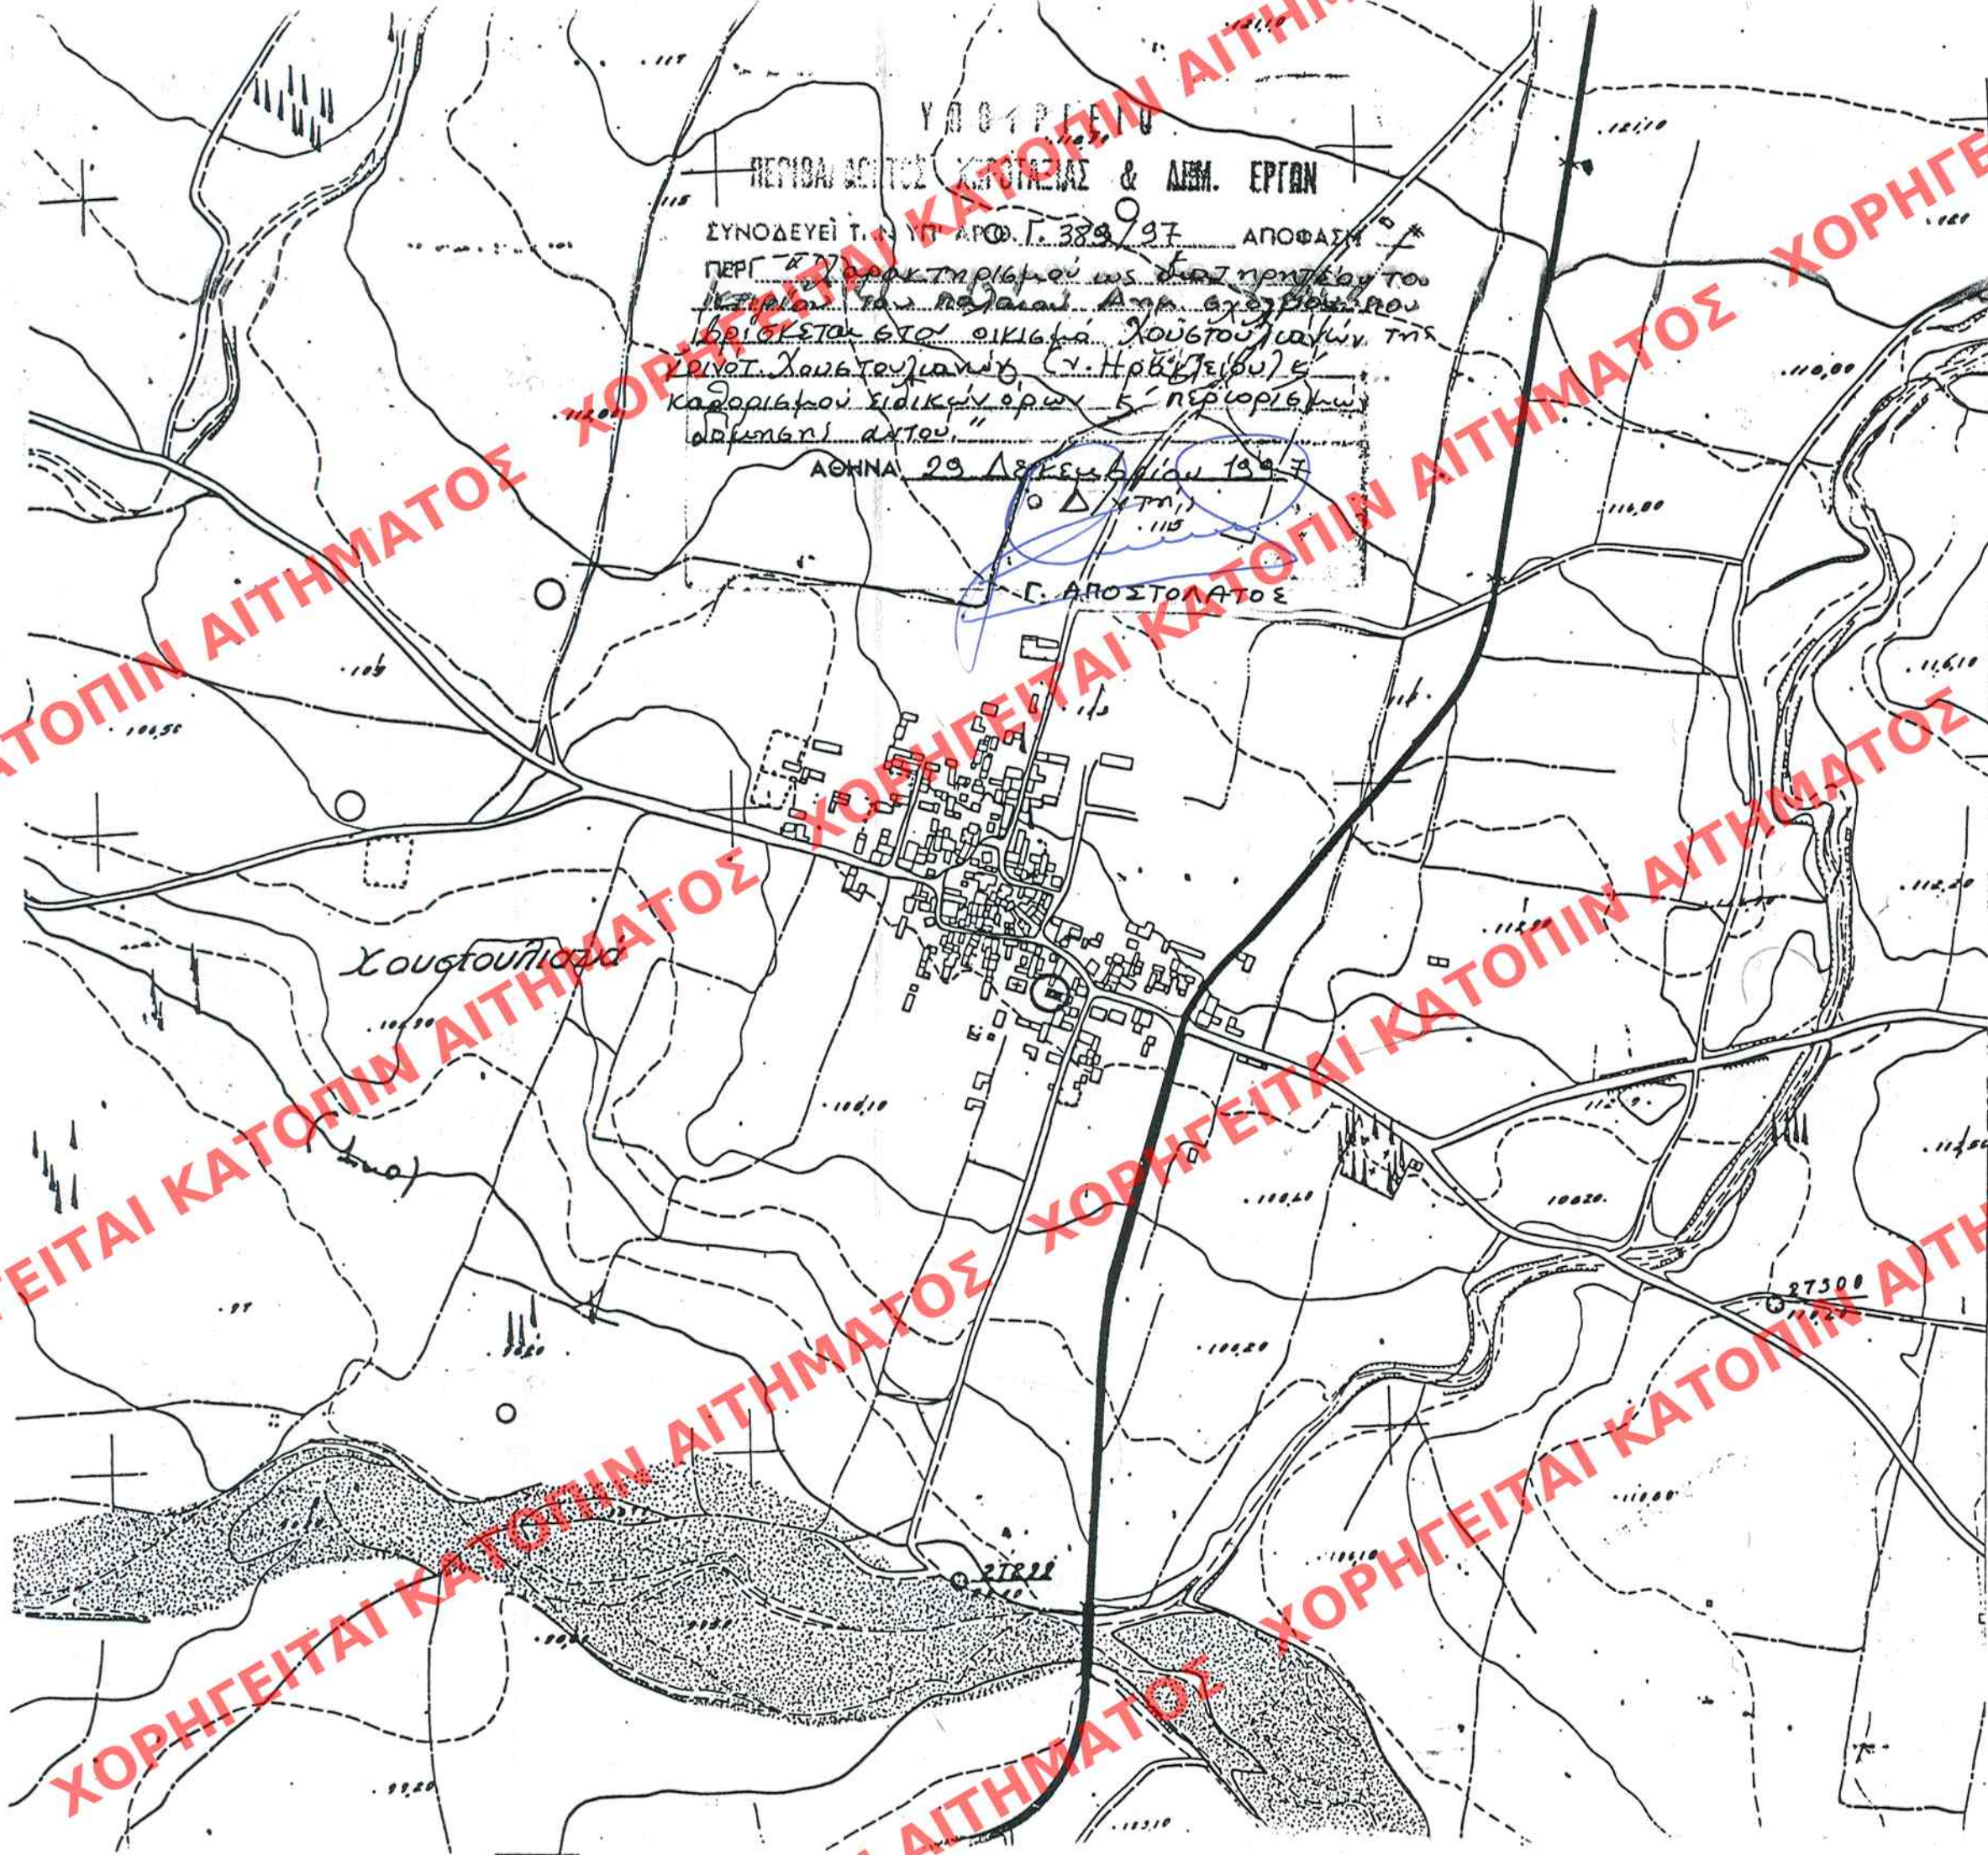

ΥΠΟΥΡΓΕΙΟ ΠΕΡΙΒΑΛΛΟΝΤΟΣ ΧΩΡΟΤΑΞΙΑΣ ΚΑΙ ΔΗΜ. ΕΡΓΩΝ
Δ/ΝΣΗ ΠΟΛΕΩΔ. ΣΧΕΔΙΑΣΜΟΥ ΤΜΗΜΑ ΠΑΡΑΔΟΣ. ΟΙΚΙΣΜΩΝ
ΘΕΣΗ: ΧΟΥΣΤΟΥΛΙΑΝΑ Ν. ΗΡΑΚΛΕΟΥ ΚΡΗΤΗΣ
ΘΕΜΑ: ΧΑΡΑΚΤΗΡΙΣΜΟΣ ΩΣ ΔΙΑΤΗΡΗΤΕΟ ΚΤΙΡΙΟΥ ΠΑΛΙΟΥ ΔΗΜΟΤΙΚΟΥ ΣΧΟΛΕΙΟΥ
Ⓜ Διατηρητέο κτίριο ΚΑΙΜΑΚΑ 1: 5000

Γενικός:	ΑΡΙΘ. ΣΧΕΔΙΟΥ
Ειδικός:	ΑΡΙΘ. ΠΡΩΤ.
Φωτ.:	ΑΡΙΘ. ΠΡΩΤ.
Φωτ.:	ΑΡΙΘ. ΠΡΩΤ.

Αρ. Φ. 8/98
Σχ. 1
ΥΠΟΥΡΓΕΙΟ ΠΕΡΙΒΑΛΛΟΝΤΟΣ, ΧΩΡΟΤΑΞΙΑΣ & ΔΗΜ. ΕΡΓΩΝ
ΛΕΥΚΟΤΗΣ ΕΦΗΜ. ΤΗΣ ΚΥΒΕΡΝΗΣΕΩΣ
4 Φεβρουαρίου 1998