


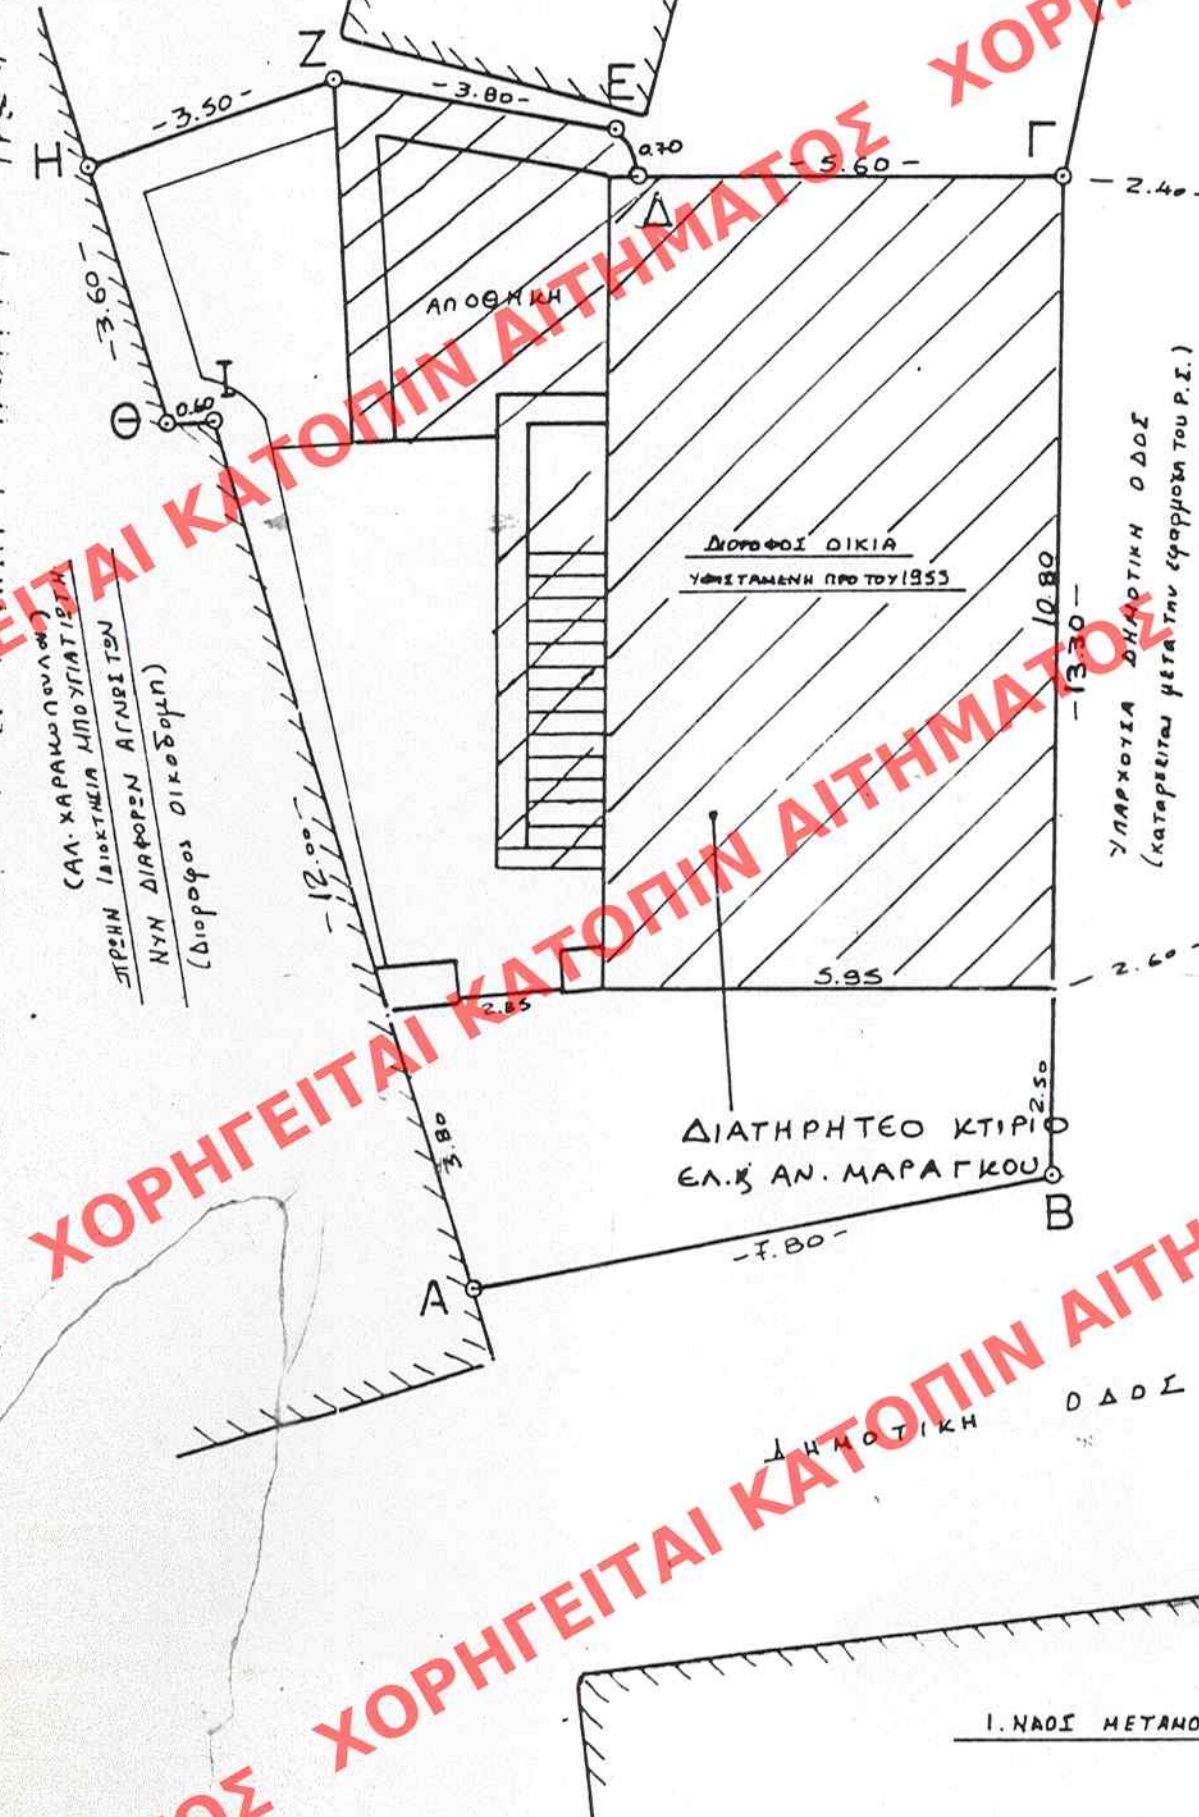

ΥΠΟΥΡΓΕΙΟ
ΠΕΡΙΒΑΛΛΟΝΤΟΣ
ΧΩΡΟΤΑΞΙΑΣ
ΚΑΙ ΔΗΜ. ΕΡΓΩΝ

Δ/ΝΣΗ ΠΟΛΕΩΔ. ΣΧΕΔΙΑΣΜΟΥ
ΤΜΗΜΑ ΠΑΡΑΔΟΣ. ΟΙΚΙΣΜΩΝ

Θέση : ΚΡΑΝΙΔΙ ΜΑΡΓΟΛΙΔΑΣ

ΧΑΡΑΚΤΗΡΙΣΜΟΣ ΚΤΙΡΙΟΥ
ΩΣ ΔΙΑΤΗΡΗΤΕΟΥ

☒ Διατηρητέο κτίριο
ΙΔΙΟΧΤ. ΕΛ.Κ. ΑΝ. ΜΑΡΑΓΚΟΥ

ΚΑΙΜΑΚΑ 1:1.000

Γ. 19307/98
"Χαρακτηρισμός ως διατηρητέου
κτιρίου που βρίσκεται εντός του
εγκεκριμένου ρυμοτομικού σχεδίου
του δήμου Κρανιδίου (υ. Αρχαρίδου)
και χαρακτηρίζεται ειδικών ορών
και περιορίσεων. Σύμφωνα αυτού."
8 Ιουλίου 1998
Ο ΔΙΕΥΘΥΝΤΗΣ
Γεω. ΠΑΡΟΒΤΟΛΙΔΗΣ

Αρ. Διαμ. 148
621

ΕΛΗΜΟΣΙΕΥΣΗ ΕΝ ΤΩ ΥΠ' ΑΡΙΘ. 58123/98
ΤΟΥ 58123 ΤΕΥΧΟΥΣ ΤΗΣ ΕΦΗΜ. ΤΗΣ ΚΥΒΕΡΝΗΣΕΩΣ
ΤΗΣ 6 Αυγούστου 1998

ΑΡΙΘ. ΣΧΕΔΙΟΥ	Γεω. 58123
ΕΙΣΑΓΩΓΗ	Εισαγ.
ΕΡΜΑΡΙΟΝ	Ουκ.
ΕΓΓΡΑΦΩΝ	Αριθ. Πρωτ. 58123