


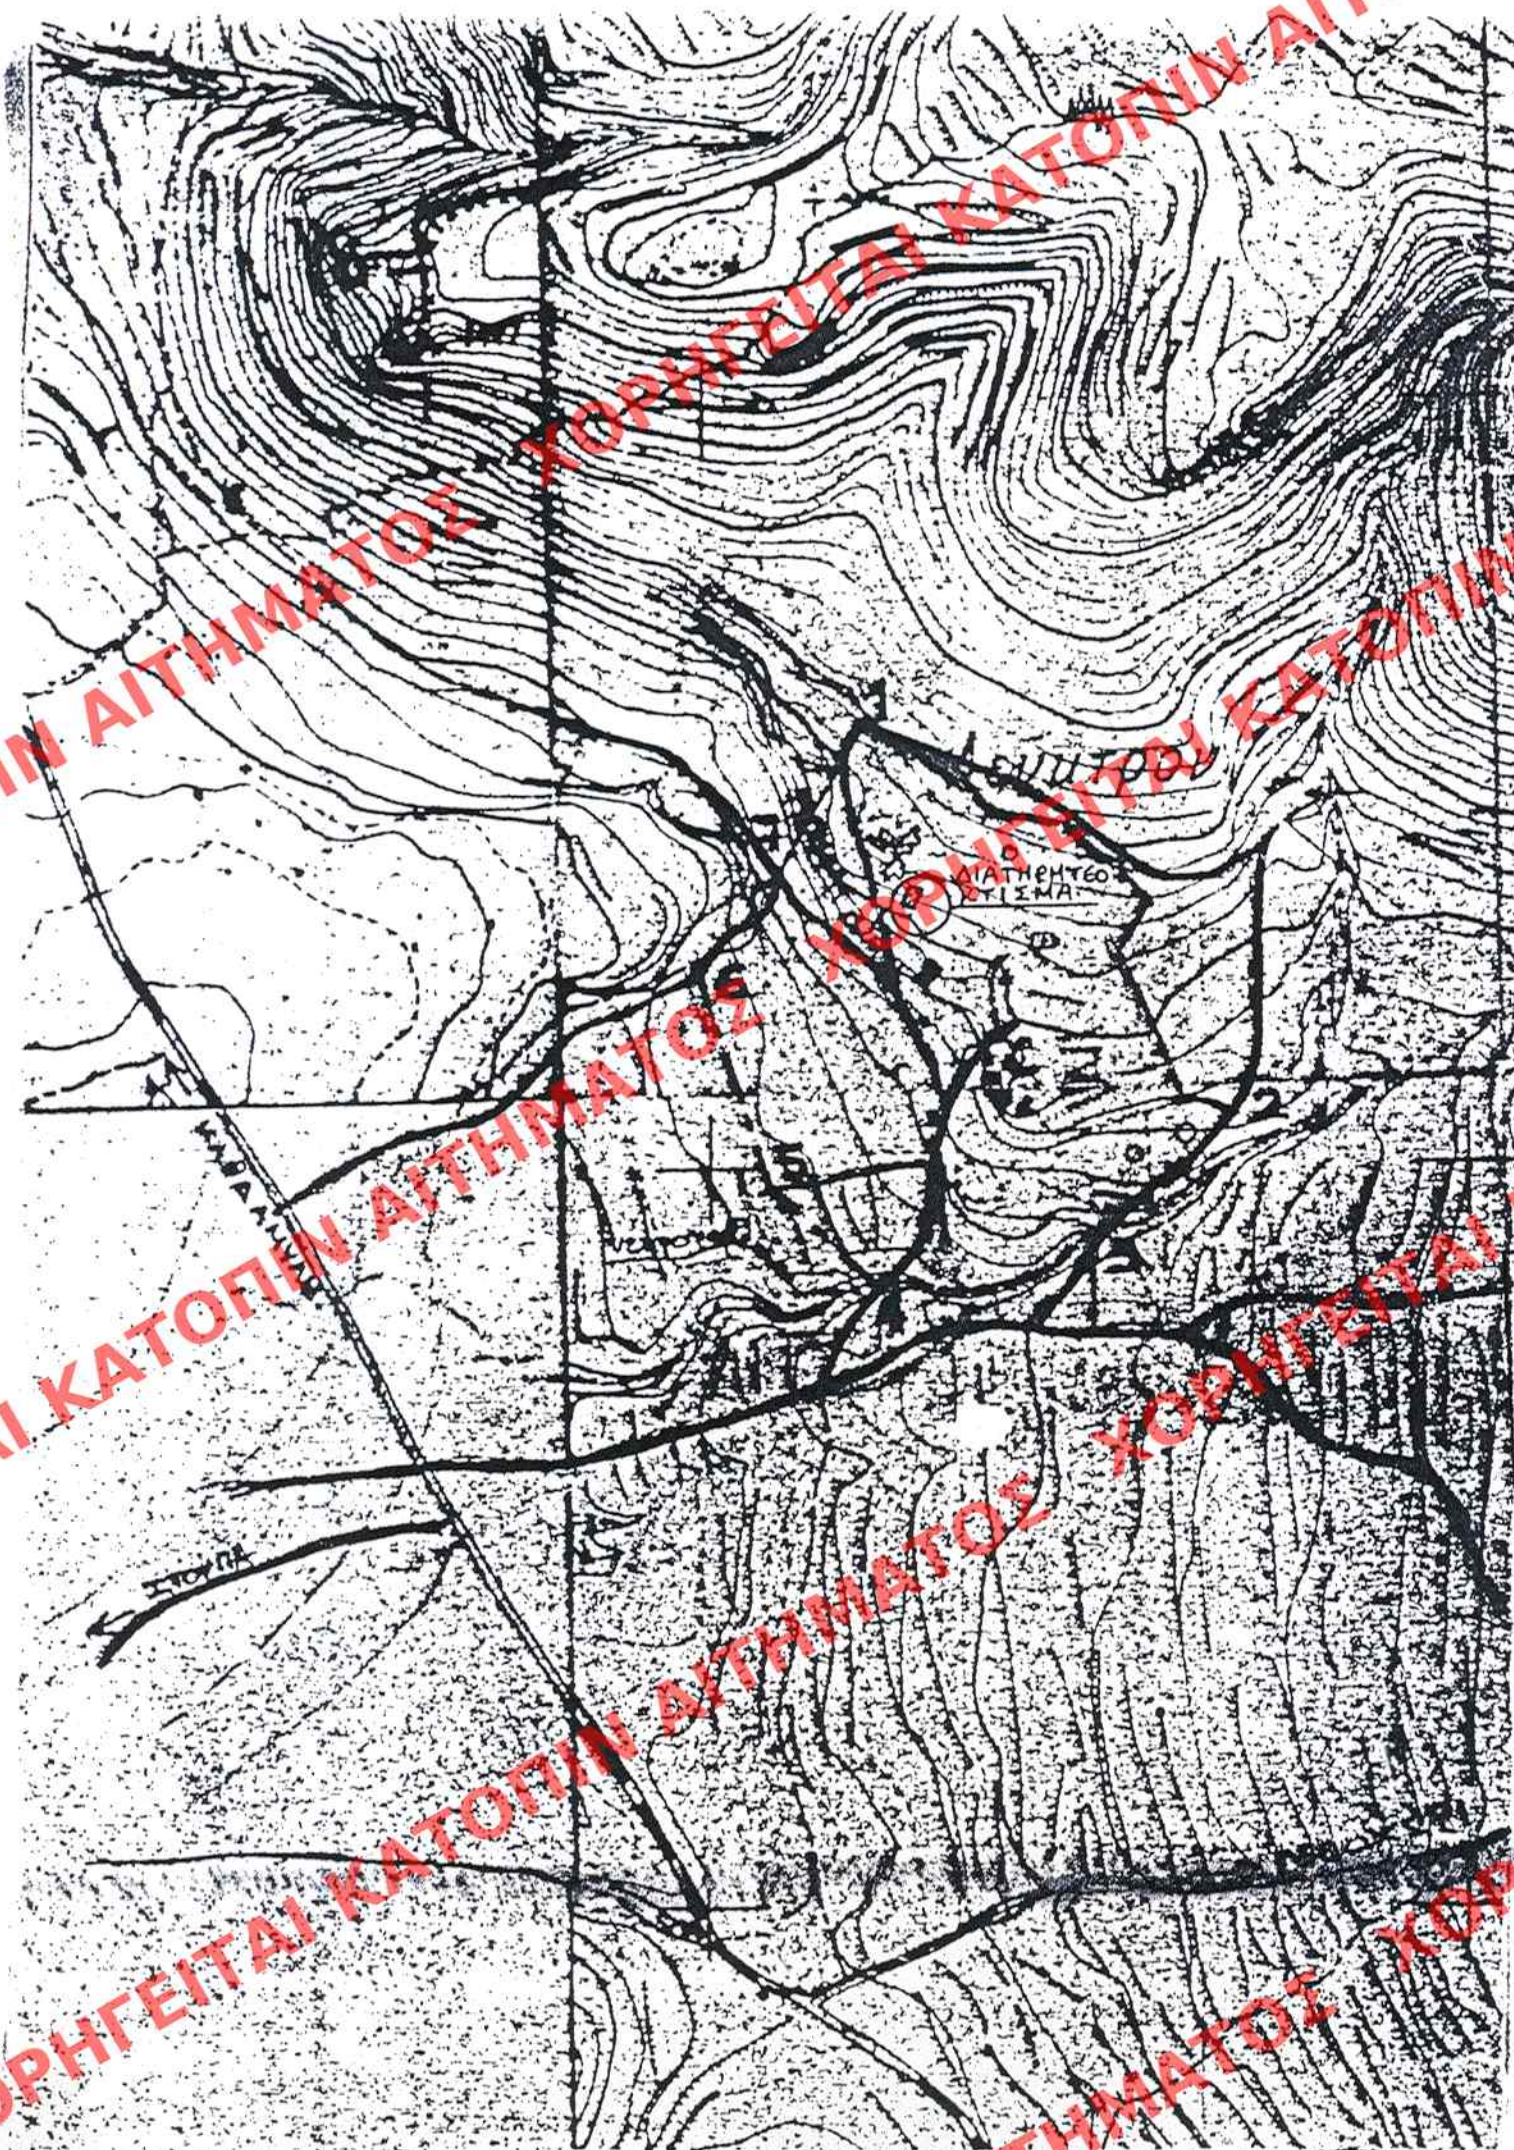

ΥΠΟΥΡΓΕΙΟ
ΠΕΡΙΒΑΛΛΟΝΤΟΣ
ΧΩΡΟΤΑΞΙΑΣ
ΚΑΙ ΔΗΜ. ΕΡΓΩΝ

Δ/ΣΗ ΠΟΛΕΟΔ. ΣΧΕΔΙΑΣΜΟΥ
ΤΜΗΜΑ ΠΑΡΑΔΟΣ. ΟΙΚΙΣΜΩΝ

ΘΕΣΗ: ΛΕΥΚΤΡΟ Ν. ΜΕΣΣΗΝΙΑΣ

ΘΕΜΑ: ΧΑΡΑΚΤΗΡΙΣΜΟΣ
ΩΣ ΔΙΑΤΗΡΗΤΕΟΥ ΚΤΙΣΜΟΥ
ΙΔΙΟΚΤ. ΑΝΑΣΤ. Ν. ΓΕΩΡΓΙΛΕΑ

☒ Διατηρητέο κτίσμα

ΚΑΙΜΑΚΑ 1: 5000

ΑΡΙΘ. ΣΧΕΔΙΟΥ	Γενικός
ΕΡΜΑΡΙΟΝ	Θεός
ΕΓΓΡΑΦΩΝ	Αριθ. Πρωτ.

ΠΡΟΤΥΠΟ ΑΡΙΘ. Γ. 19308/98
"Χαρακτηρισμός ως Διατηρητέου
του κτιρίου που βρίσκεται εντός του
οριζήτου Πεδίου της κοινότητας
Πεσσωρίου (ν. Μεσσηνίας) και καθορισμός
ειδιων όρων και περιορισμών
αυτού"

8. Αυγούστου 1998
Ο ΔΙΕΥΘΥΝΤΗΣ
Γεώργιος Α. Παναγιώτου

αρ. θαμ. 150
62.1

601
19 Αυγούστου 1998