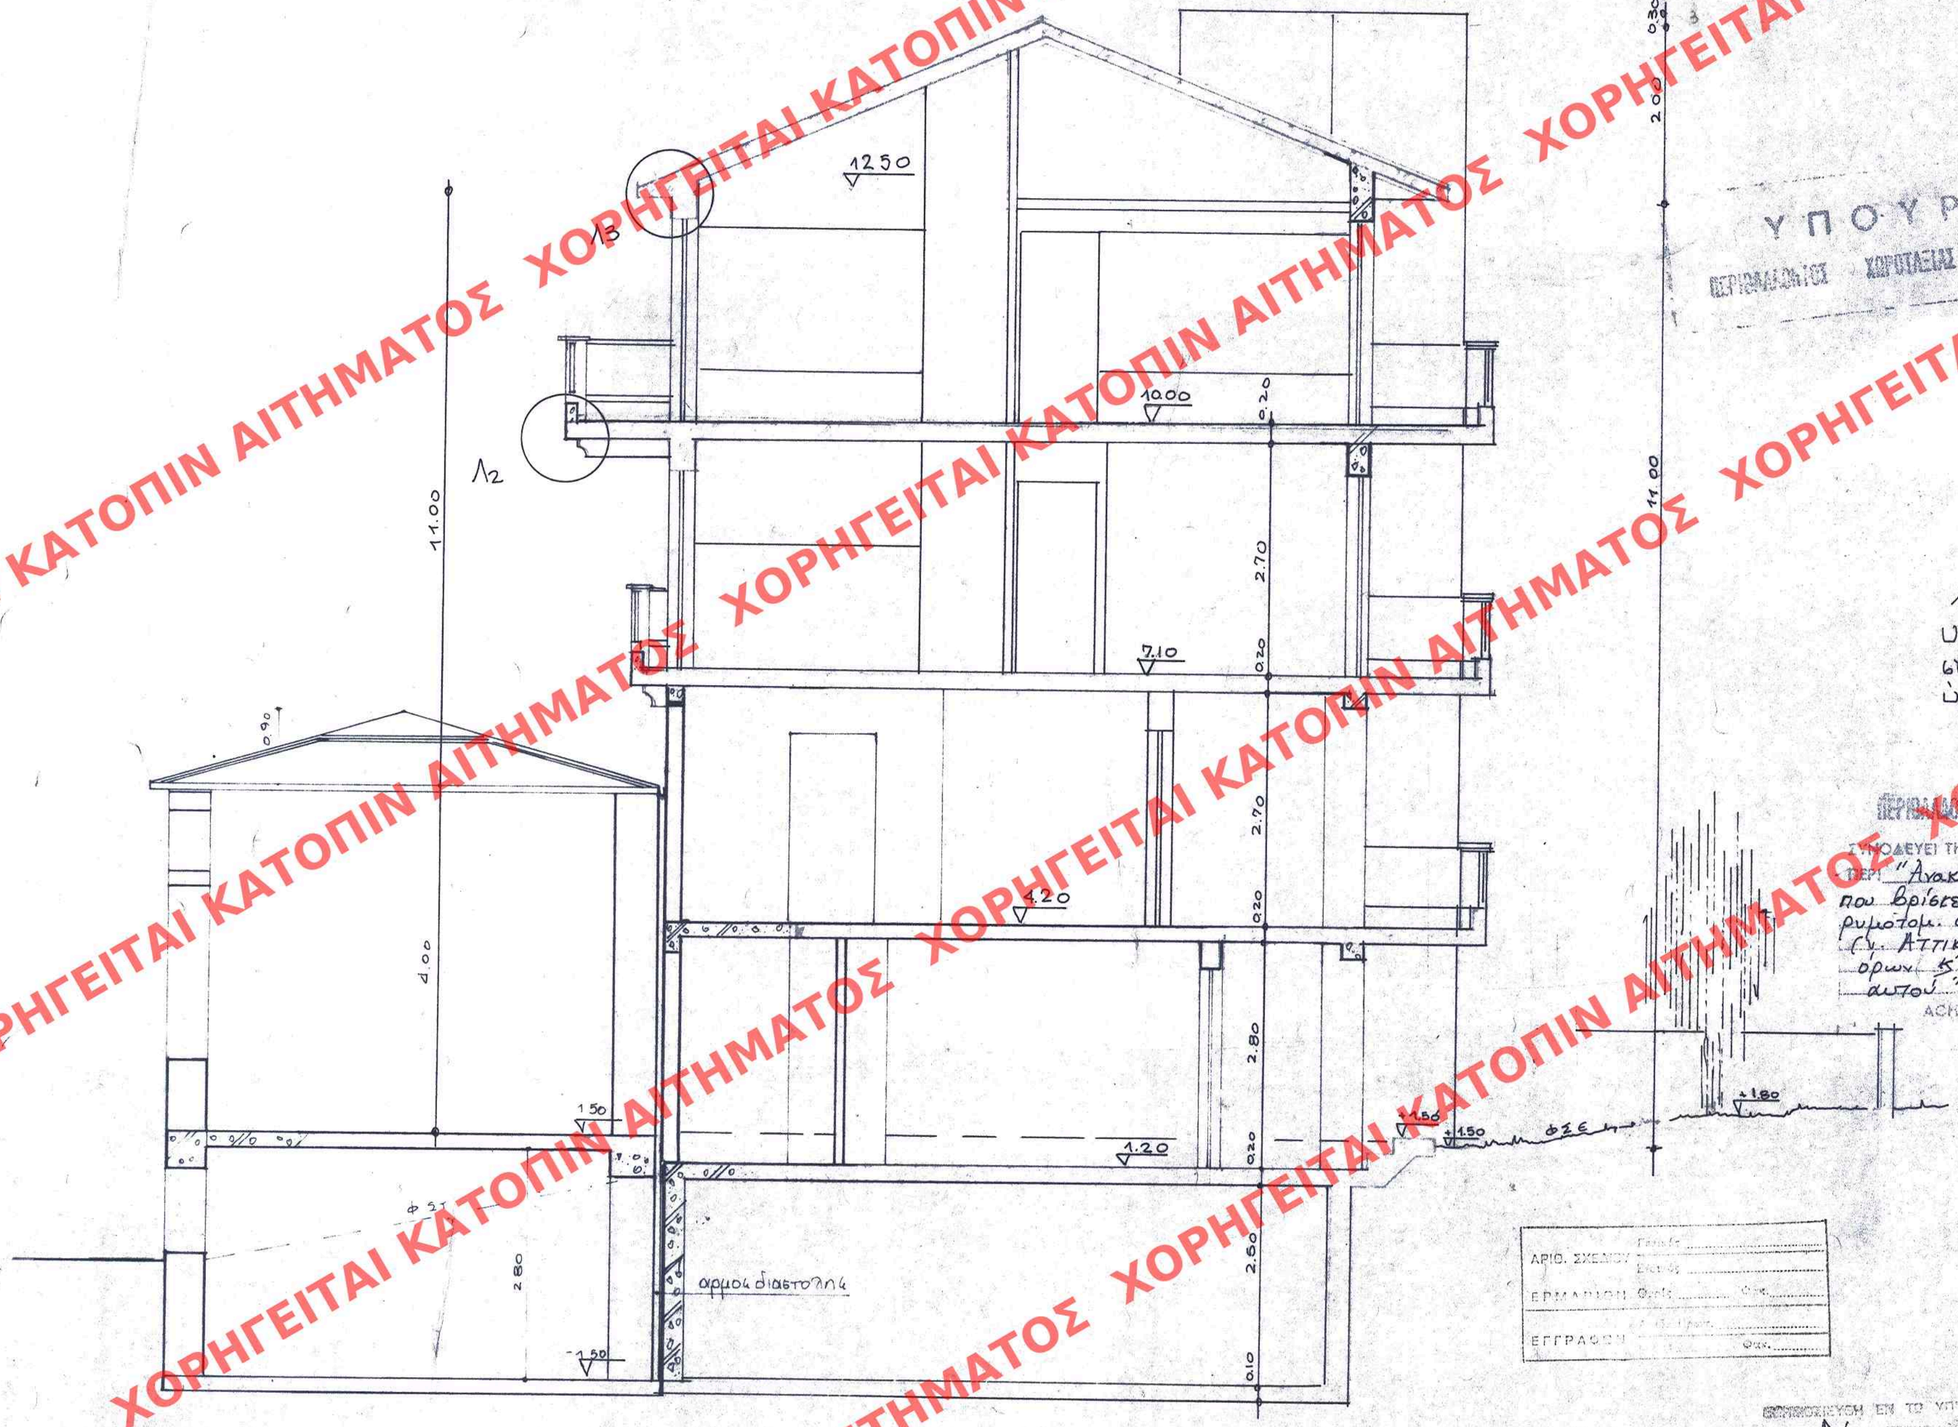

ΥΠΟΥΡΓΕΙΟ
ΠΕΡΙΒΑΛΛΟΝΤΟΣ ΧΩΡΟΤΑΞΙΑΣ & ΔΗΜΟΣΙΩΝ ΕΡΓΩΝ

υπολογισμος ύψους

12.50 (απο ±0.00)
Υψομετρική διαφορά 5ής αφετηρία μέτρησης στην επέκταση του κτιρίου ±1.50μ.
ύψος οικοδομής = 11.00μ.

ΥΠΟΥΡΓΕΙΟ
ΠΕΡΙΒΑΛΛΟΝΤΟΣ ΧΩΡΟΤΑΞΙΑΣ & ΔΗΜ. ΕΡΓΩΝ

ΣΥΝΟΔΕΥΕΙ ΤΗΝ ΥΠ' ΑΡΙΘ. Γ 20948/98 ΑΠΟΦΑΣΗ
ΠΕΡΙ "Ανακατασκευής διατηρητέου κτιρίου που βρίσκεται εντός του εγκεκριμένου ρυμοτομ. σχεδίου Δ. Λαυρεωτικής (Ν. Αττικής) 5. καθορισμού ειδικών όρων 5. περιορισμών δόμησης αυτού."

ΑΘΗΝΑ 27 Ιουλίου 1998
Δ/ντής
Γ. ΑΠΟΣΤΟΛΑΤΟΣ

ΑΡΙΘ. ΣΧΕΔΙΟΥ
ΕΡΜΑΡΙΟΝ
ΕΓΓΡΑΦΗ

Αρ. Φ. 178/98
σλ. 8

ΕΚΚΡΙΘΗΚΕ ΕΝ ΤΩ ΥΠ' ΑΡΙΘ. 618 ΣΥΛΛΟΓΟΥ
ΤΟΥ Δ' 19 Αυγούστου 1998

ΧΟΡΗΓΕΙΤΑΙ ΚΑΤΟΠΙΝ ΑΙΤΗΜΑΤΟΣ