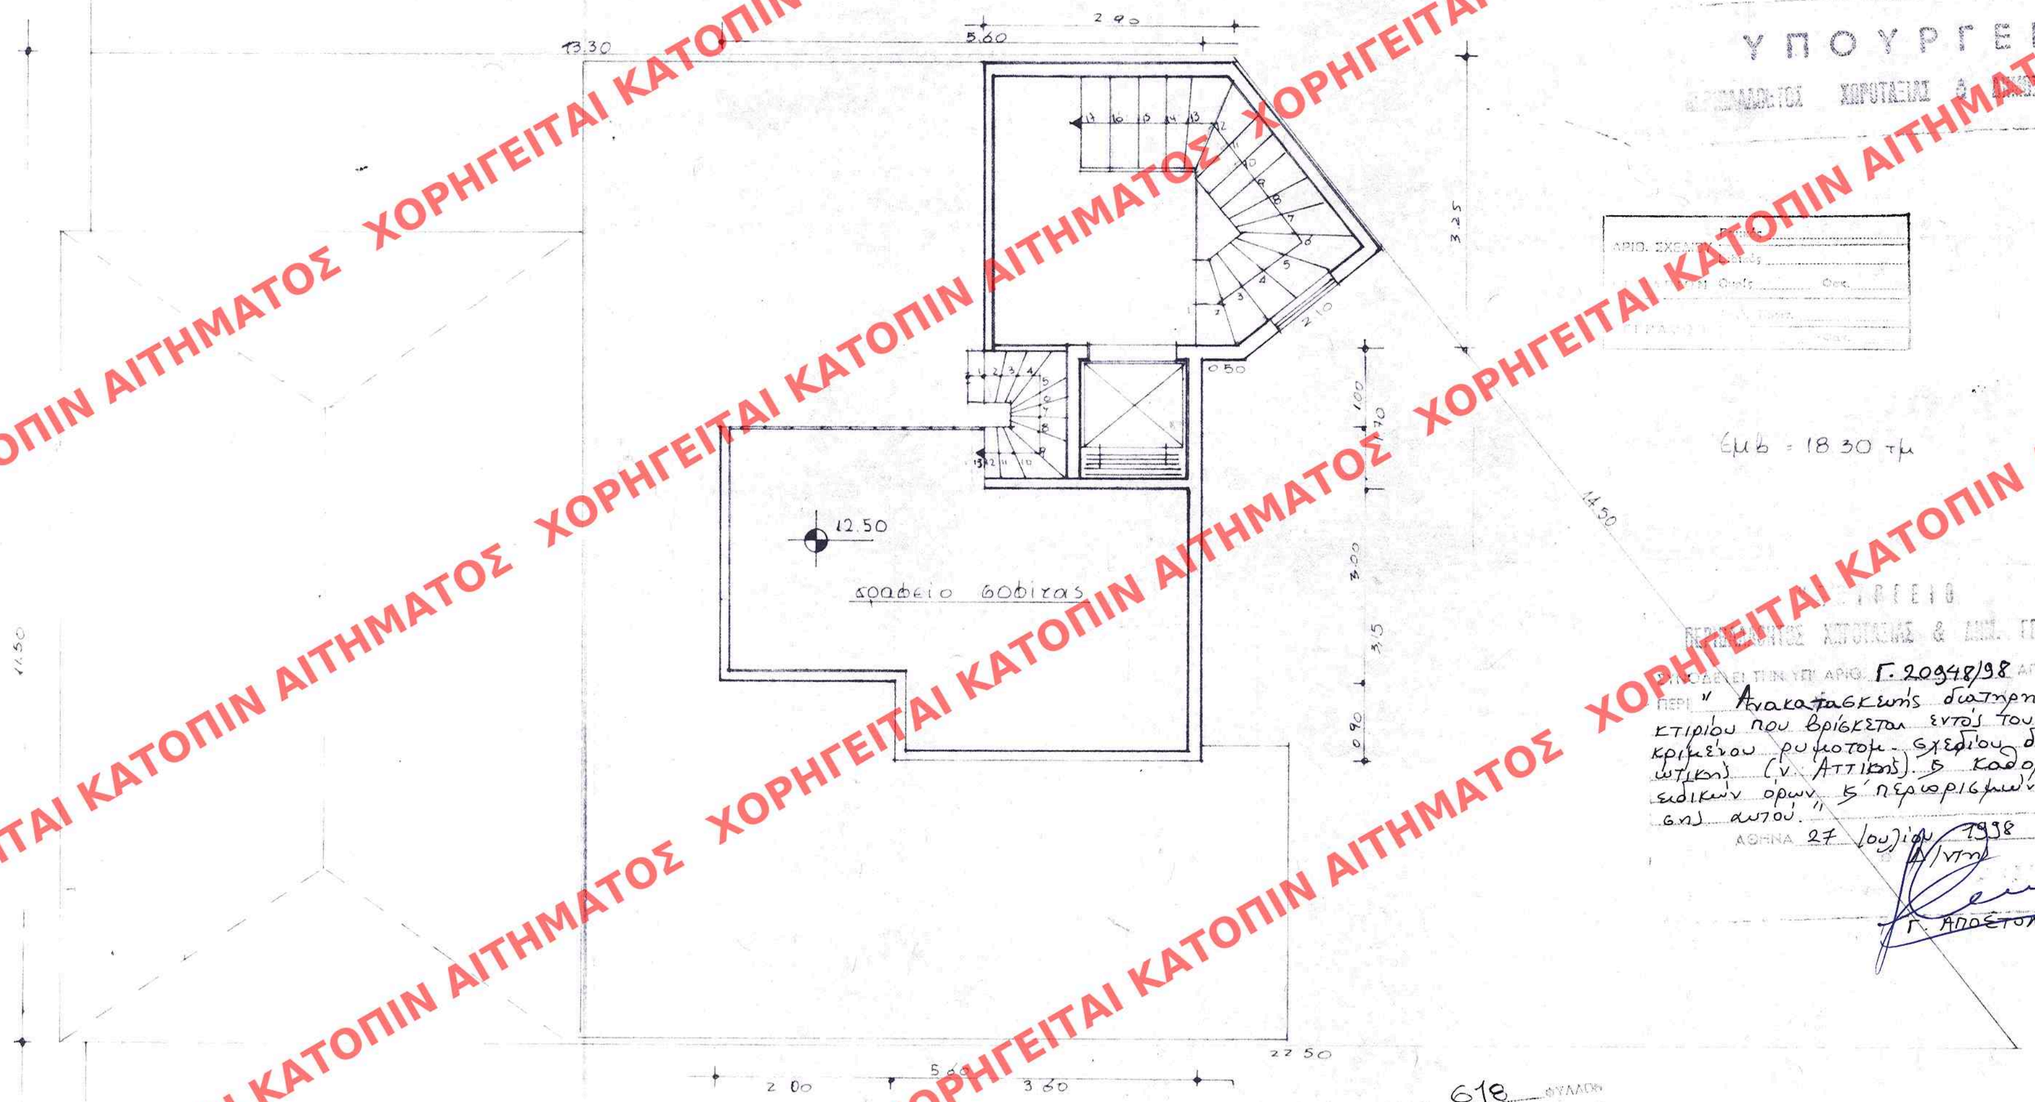

ΥΠΟΥΡΓΕΙΟ
ΑΝΑΠΤΥΞΗΣ ΧΩΡΟΤΑΞΙΑΣ & ΔΗΜ. ΕΡΓΩΝ

ΑΡΙΘ. ΣΧΕΔΙΟΥ .....
ΕΜΒ. ..... ΤΕΤΡ. ..... ΟΚΤ. .....
ΤΕΤΡΑΓ. ..... ΤΟΜ. .....
ΣΕΛ. .....

Εμβ = 18 30 τμ

ΥΠΟΥΡΓΕΙΟ
ΑΝΑΠΤΥΞΗΣ ΧΩΡΟΤΑΞΙΑΣ & ΔΗΜ. ΕΡΓΩΝ

ΑΠΟΦΑΣΗ ΕΠΙ ΤΩΝ ΥΠΟ ΑΡΙΘ. Γ.20948/98 ΑΠΟΦΑΣΗΣ
ΠΕΡΙ: "Ανακατασκευής διατηρητέου κτιρίου που βρίσκεται εντός του εγκεκριμένου ρυμοτομ. σχεδίου Δ. Λαυρεωτικής (Ν. Αττικής). Β καθορισμού οικοδομικών όρων Γ' περιοριζομένων δόμησης αυτού."

ΑΘΗΝΑ 27 Ιουλίου 1998
Δ/ντής
Γ. ΑΠΟΣΤΟΛΑΤΟΣ

618 ΦΥΛΛΟ
Δ' 19 Αυγούστου 1998

Σοφίτα

Αρ. Φ. 179/98
σελ. 8

ΧΟΡΗΓΕΙΤΑΙ ΚΑΤΟΠΙΝ ΑΙΤΗΜΑΤΟΣ