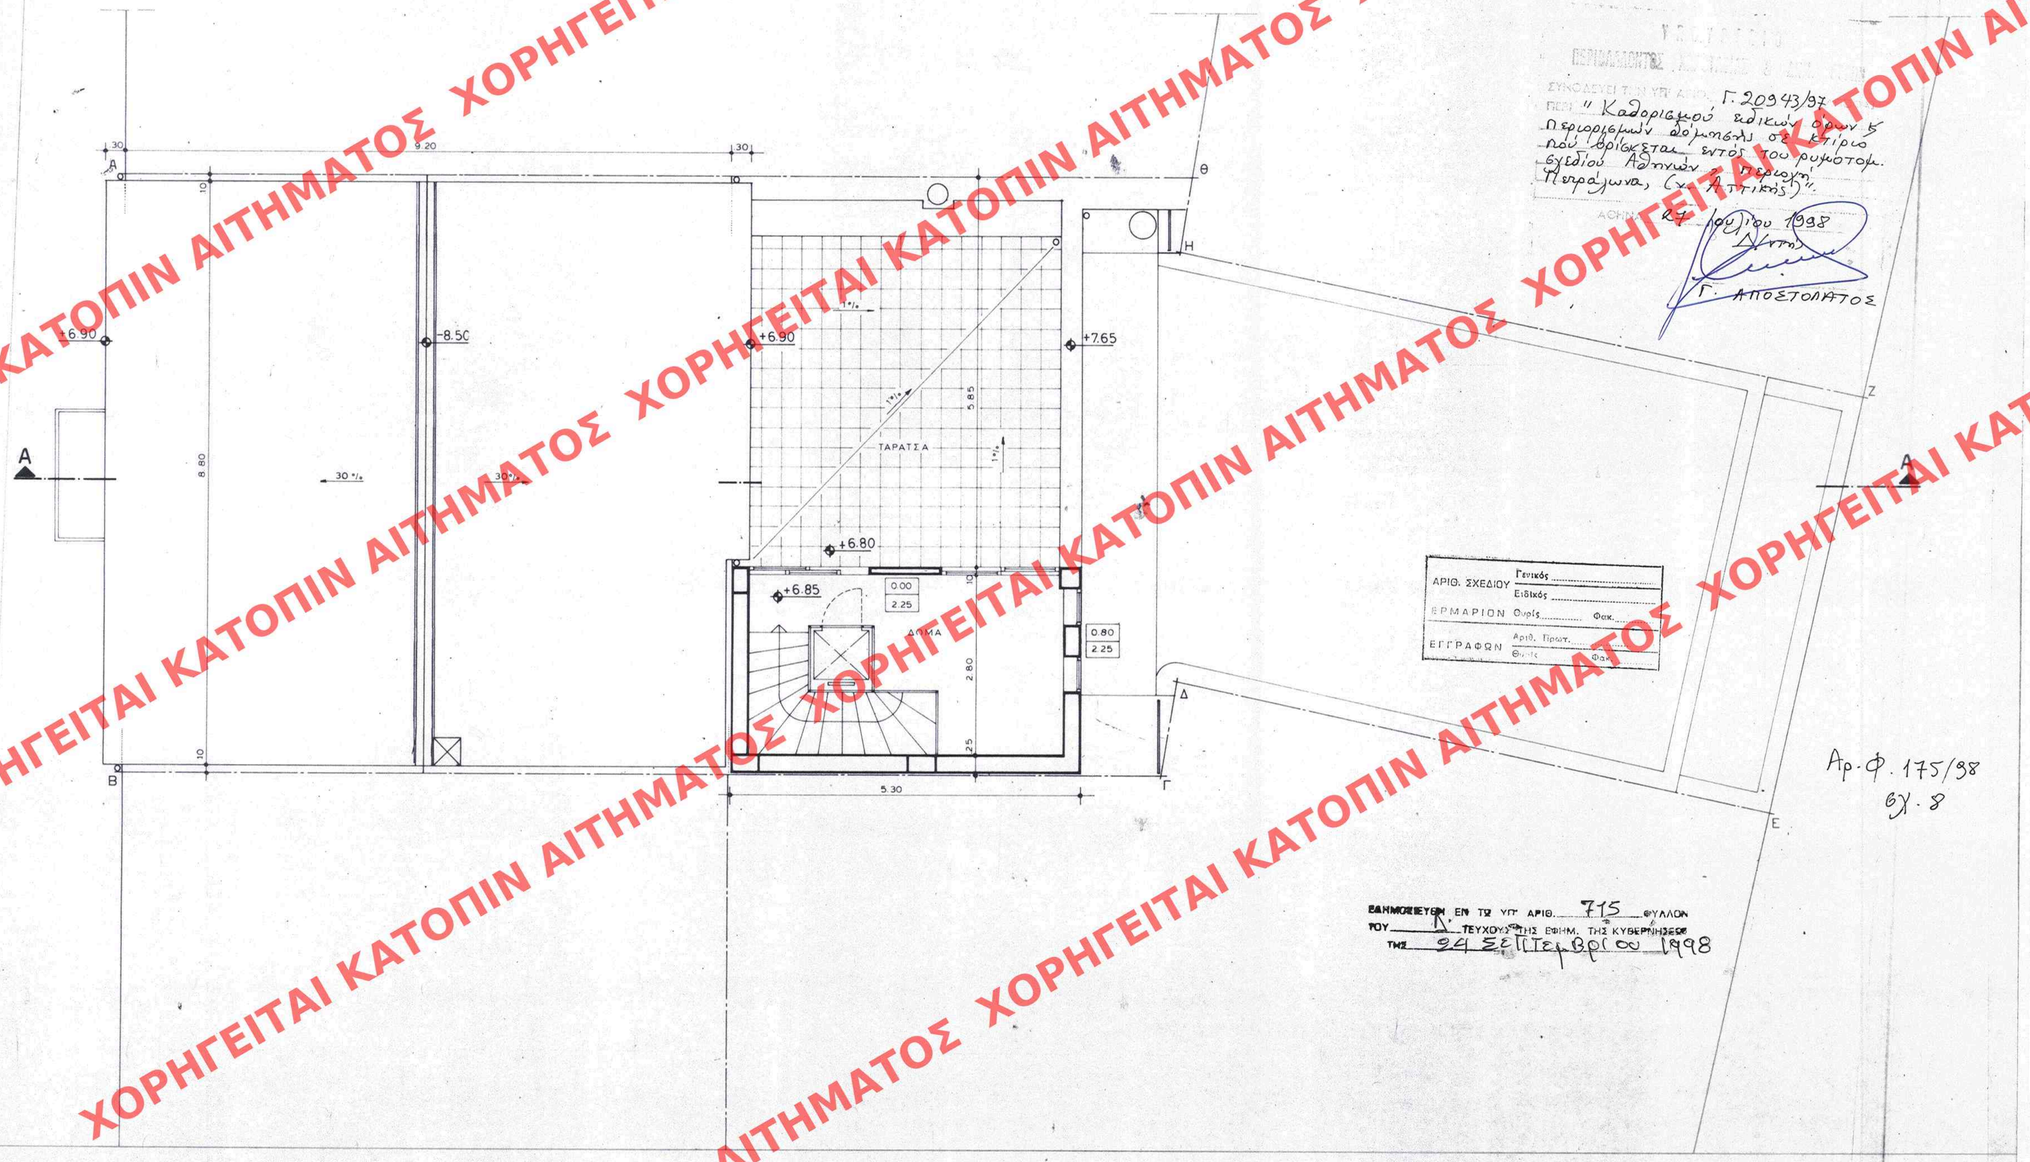

ΠΕΡΙΒΑΛΛΟΝΤΟΣ

ΣΥΝΟΔΕΥΕΙ ΤΗΝ ΥΠ' ΑΡΙΘ. Γ. 20943/97
ΠΕΡΙ "Καθορισμού ειδικών όρων & περιορισμών δόμησης σε κτίριο που βρίσκεται εντός του ρυμοτομ. σχεδίου Αθηνών & Μεσογείων Πετράγωνα, (χ. Αττικής)".

ΑΘΗΝΑ 24 Ιουλίου 1998

Ο Υπουργός

Γ. ΑΠΟΣΤΟΛΑΤΟΣ

ΑΡΙΘ. ΣΧΕΔΙΟΥ	Γενικός	
	Ειδικός	
ΕΡΜΑΡΙΟΝ	Ονομ.	Φακ. .....
ΕΓΓΡΑΦΩΝ	Αριθ. Πρωτ.	
	Θεμ.	Φακ. .....

Αρ. Φ. 175/98
σχ. 8

ΕΚΗΜΟΣΙΕΥΘΗ ΕΠΙ ΤΩ ΥΠ' ΑΡΙΘ. 715 ΦΥΛΛΟΝ
ΤΟΥ Α' ΤΕΥΧΟΥΣ ΤΗΣ ΕΦΗΜ. ΤΗΣ ΚΥΒΕΡΝΗΣΕΩΣ
ΤΗΣ 24 Σεπτεμβρίου 1998

ΥΠΟΥΡΓΕΙΟ
ΠΕΡΙΒΑΛΛΟΝΤΟΣ ΧΩΡΟΤΑΞΙΑΣ
& ΔΗΟΣΙΩΝ ΕΡΓΩΝ

ΔΙΕΥΘΥΝΣΗ ΠΟΛΕΟΔΟΜΙΚΟΥ ΣΧΕΔΙΑΣΜΟΥ
ΤΜΗΜΑ ΠΑΡΑΔΟΣΙΑΚΩΝ ΟΙΚΙΣΜΩΝ

ΘΕΜΑ :
ΕΙΔΙΚΗ ΡΥΘΜΙΣΗ ΣΕ ΔΙΑΤΗΡΗΤΕΟ ΚΤΙΡΙΟ
επί των οδών ΑΚΑΜΑΝΤΟΣ 58 & ΑΙΞΩΝΕΩΝ 24
ΠΕΤΡΑΛΩΝΑ

ΙΔΙΟΚΤΗΣΙΑΣ : ΓΙΩΡΓΟΥ ΣΤΕΦΑΝΑΚΟΥ

ΤΙΤΛΟΣ ΣΧΕΔΙΟΥ — ΑΡ. ΣΧΕΔΙΟΥ

ΚΑΤΟΨΗ ΔΩΜΑΤΟΣ-ΣΤΕΓΩΝ — Α. 6

ΚΛ. 1 : 50

ΜΑΪΟΣ 1998

ΧΟΡΗΓΕΙΤΑΙ ΚΑΤΟΠΙΝ ΑΙΤΗΜΑΤΟΣ