


ΑΡΙΘ. ΣΧΕΔΙΟΥ: 716
 ΕΡΜΑΡΧΙΟΝ: 716
 ΕΓΓΡΑΦΗ: 716

ΕΠΙΧΕΙΡΗΣΗ ΕΝ ΤΩ ΥΠ. ΑΡΙΘ. 716
 ΤΟΥ ΤΕΥΧΟΥΣ ΤΗΣ ΕΦΗΜ. ΤΗΣ ΚΥΒΕΡΝΗΣΕΩΣ
 ΤΗΣ 24 ΣΕΠΤΕΜΒΡΙΟΥ 1998

ΥΠΟΥΡΓΕΙΟ
 ΠΕΡΙΒΑΛΛΟΝΤΟΣ ΧΩΡΟΤΑΞΙΑΣ & ΔΗΜ. ΕΡΓΩΝ
 ΣΥΝΟΔΕΥΕΙ ΤΗΝ ΥΠ. ΑΡΙΘ. Γ. 23.158/98 ΑΠΟΦΑΣΗ
 ΠΕΡΙ "Χαρακτηρισμού ως διατηρητέου
 κτιρίου που βρίσκεται εντός του
 συγκριμένου ρυμοτομ. σχεδίου του
 δ. Λεβιδίου (ν. Αρκαδίας) 5' κα-
 θορισμού ειδικών όρων 5' περιορισμών
 στην αστική αὐτοῦ
 ΑΘΗΝΑ 24 Αυγούστου 1998
 Δ/ντής
 Γ. ΑΠΟΣΤΟΛΑΤΟΣ

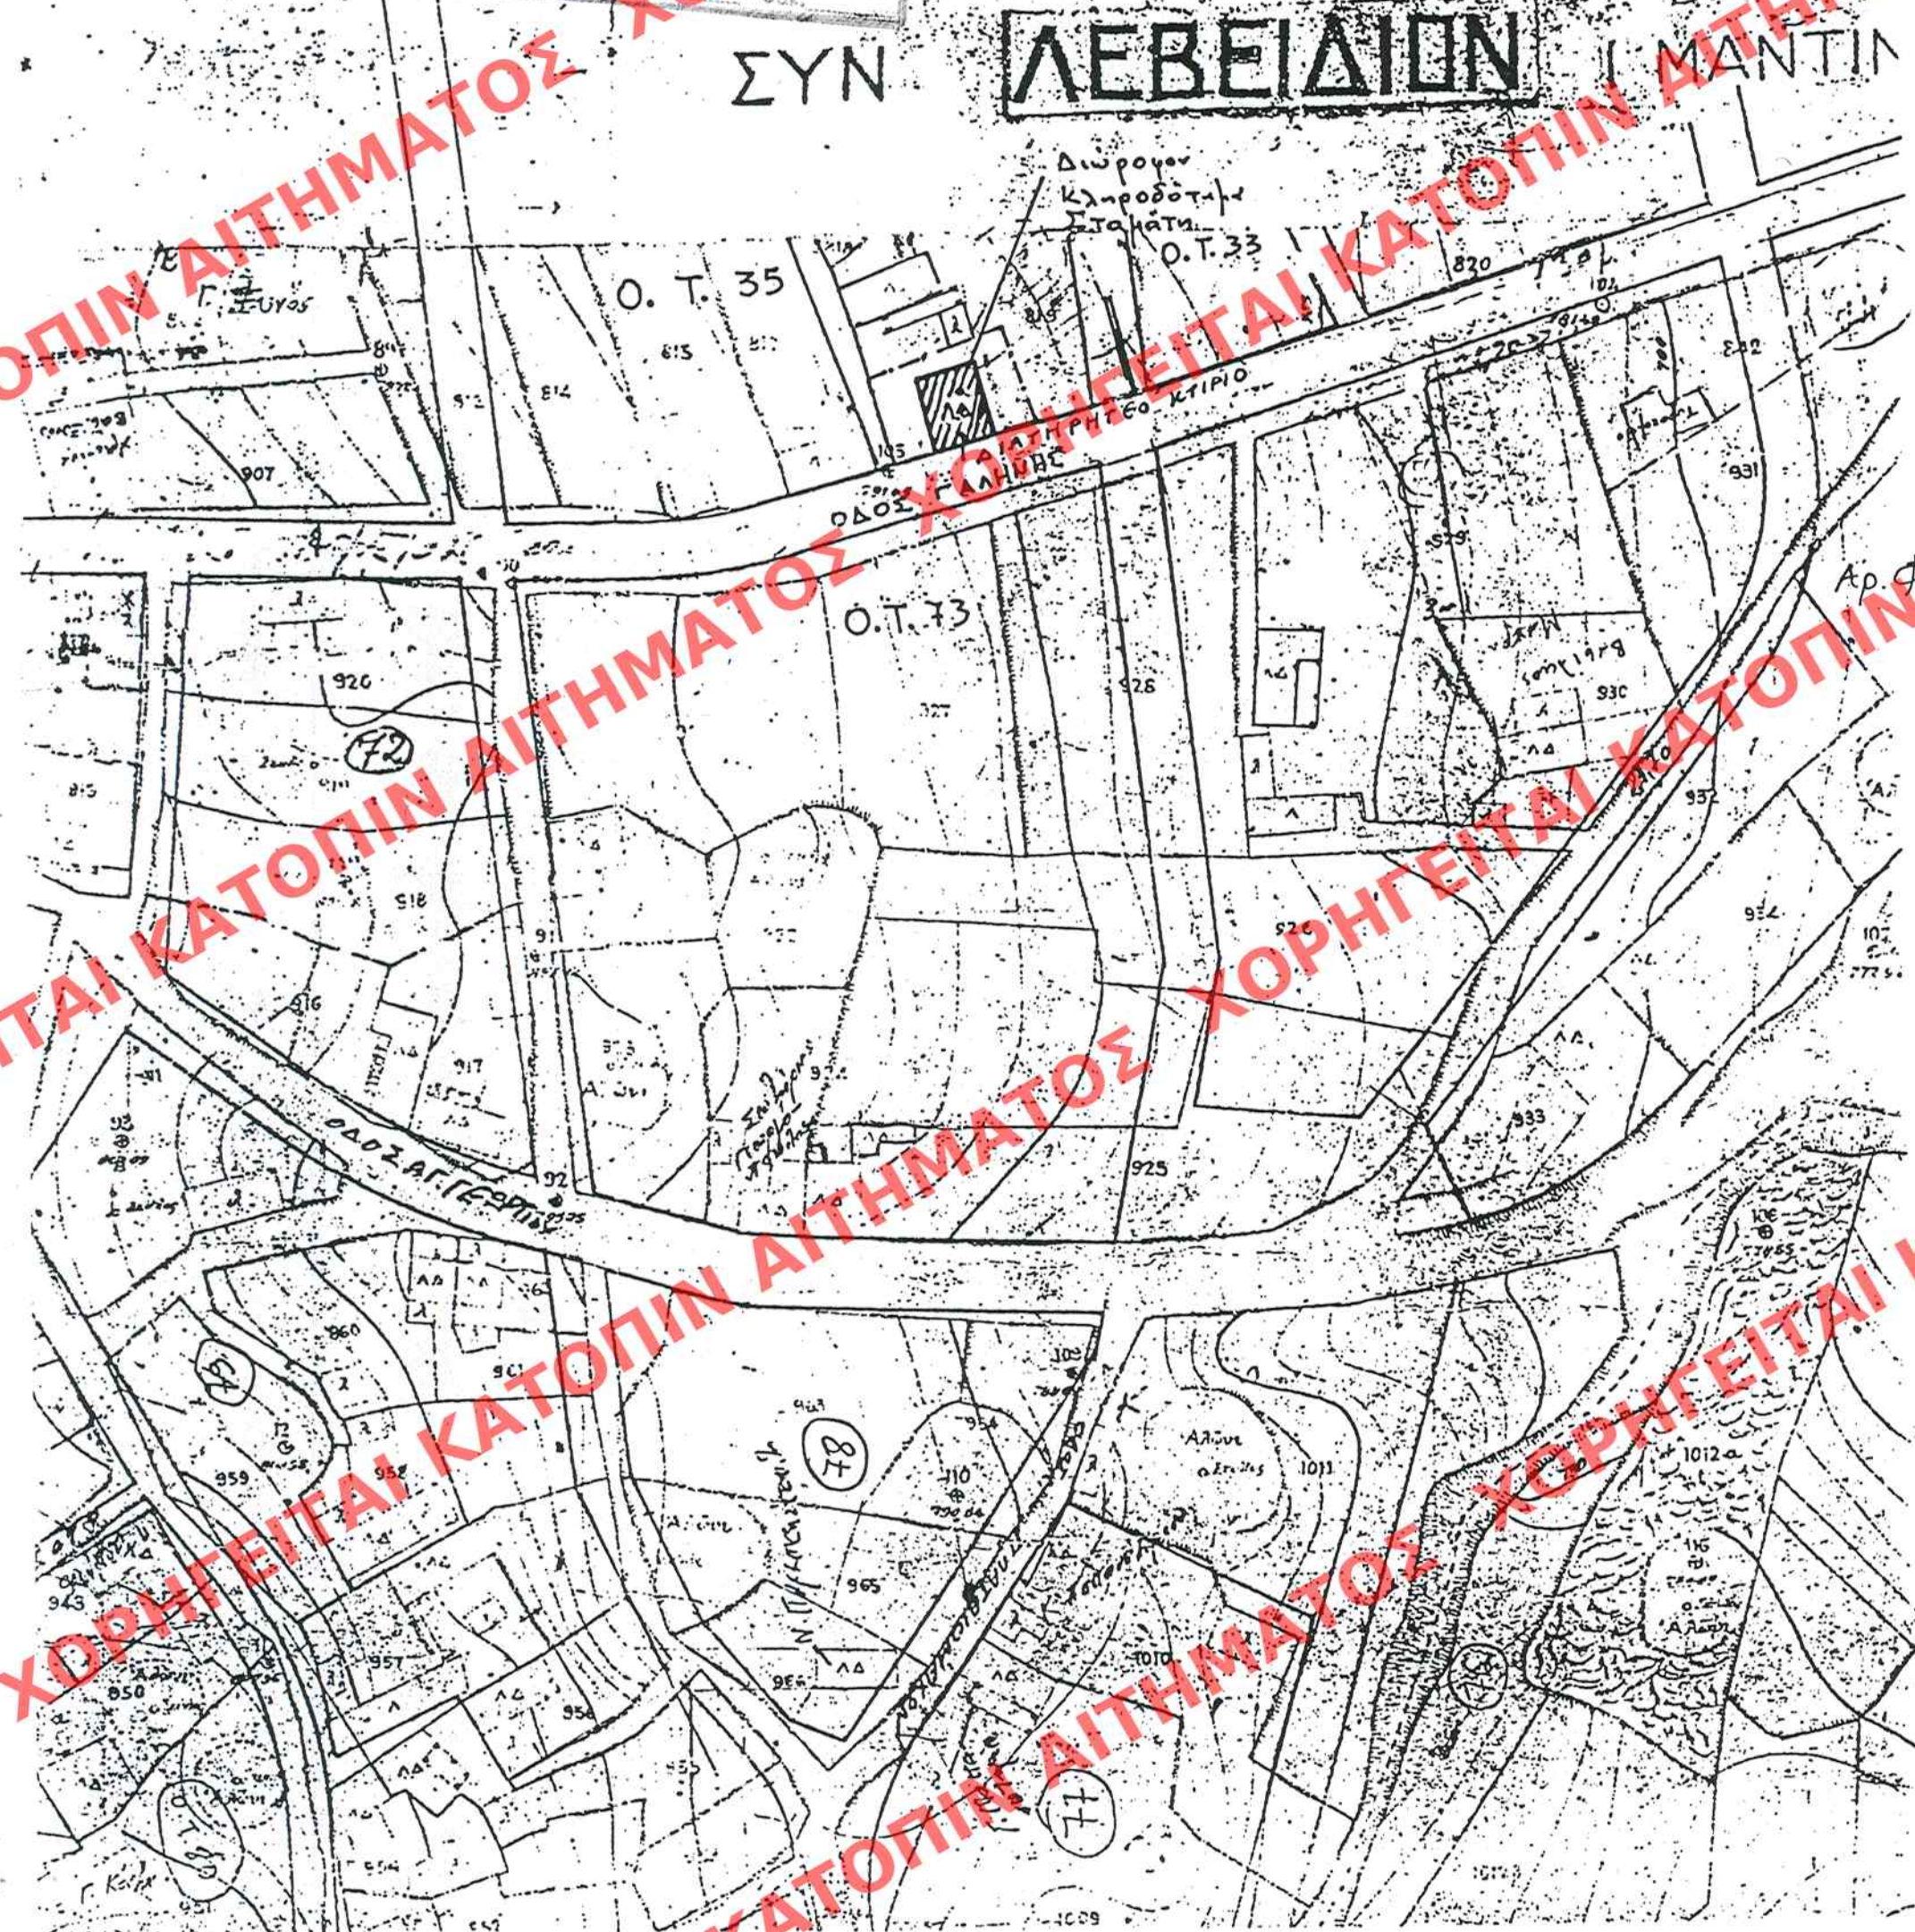

ΥΠΟΥΡΓΕΙΟ
 ΠΕΡΙΒΑΛΛΟΝΤΟΣ
 ΧΩΡΟΤΑΞΙΑΣ
 ΚΑΙ ΔΗΜ. ΕΡΓΩΝ

Δ/ΝΣΗ ΠΟΛΕΟΔ. ΣΧΕΔΙΑΣΜΟΥ
 ΤΜΗΜΑ ΠΑΡΑΔΟΣ. ΟΙΚΙΣΜΩΝ

ΘΕΣΗ: ΛΕΒΙΔΙ Ν. ΑΡΚΑΔΙΑΣ

ΘΕΜΑ: ΧΑΡΑΚΤΗΡΙΣΜΟΣ
 ΩΣ ΔΙΑΤΗΡΗΤΕΟΥ ΚΤΙΡΙΟΥ
 "ΚΛΗΡΟΔΟΤΗΜΑΤΟΣ ΣΤΑΜΑΤΗ"

☒ Διατηρητέο κτίριο

ΚΑΙΜΑΚΑ 1:1000