


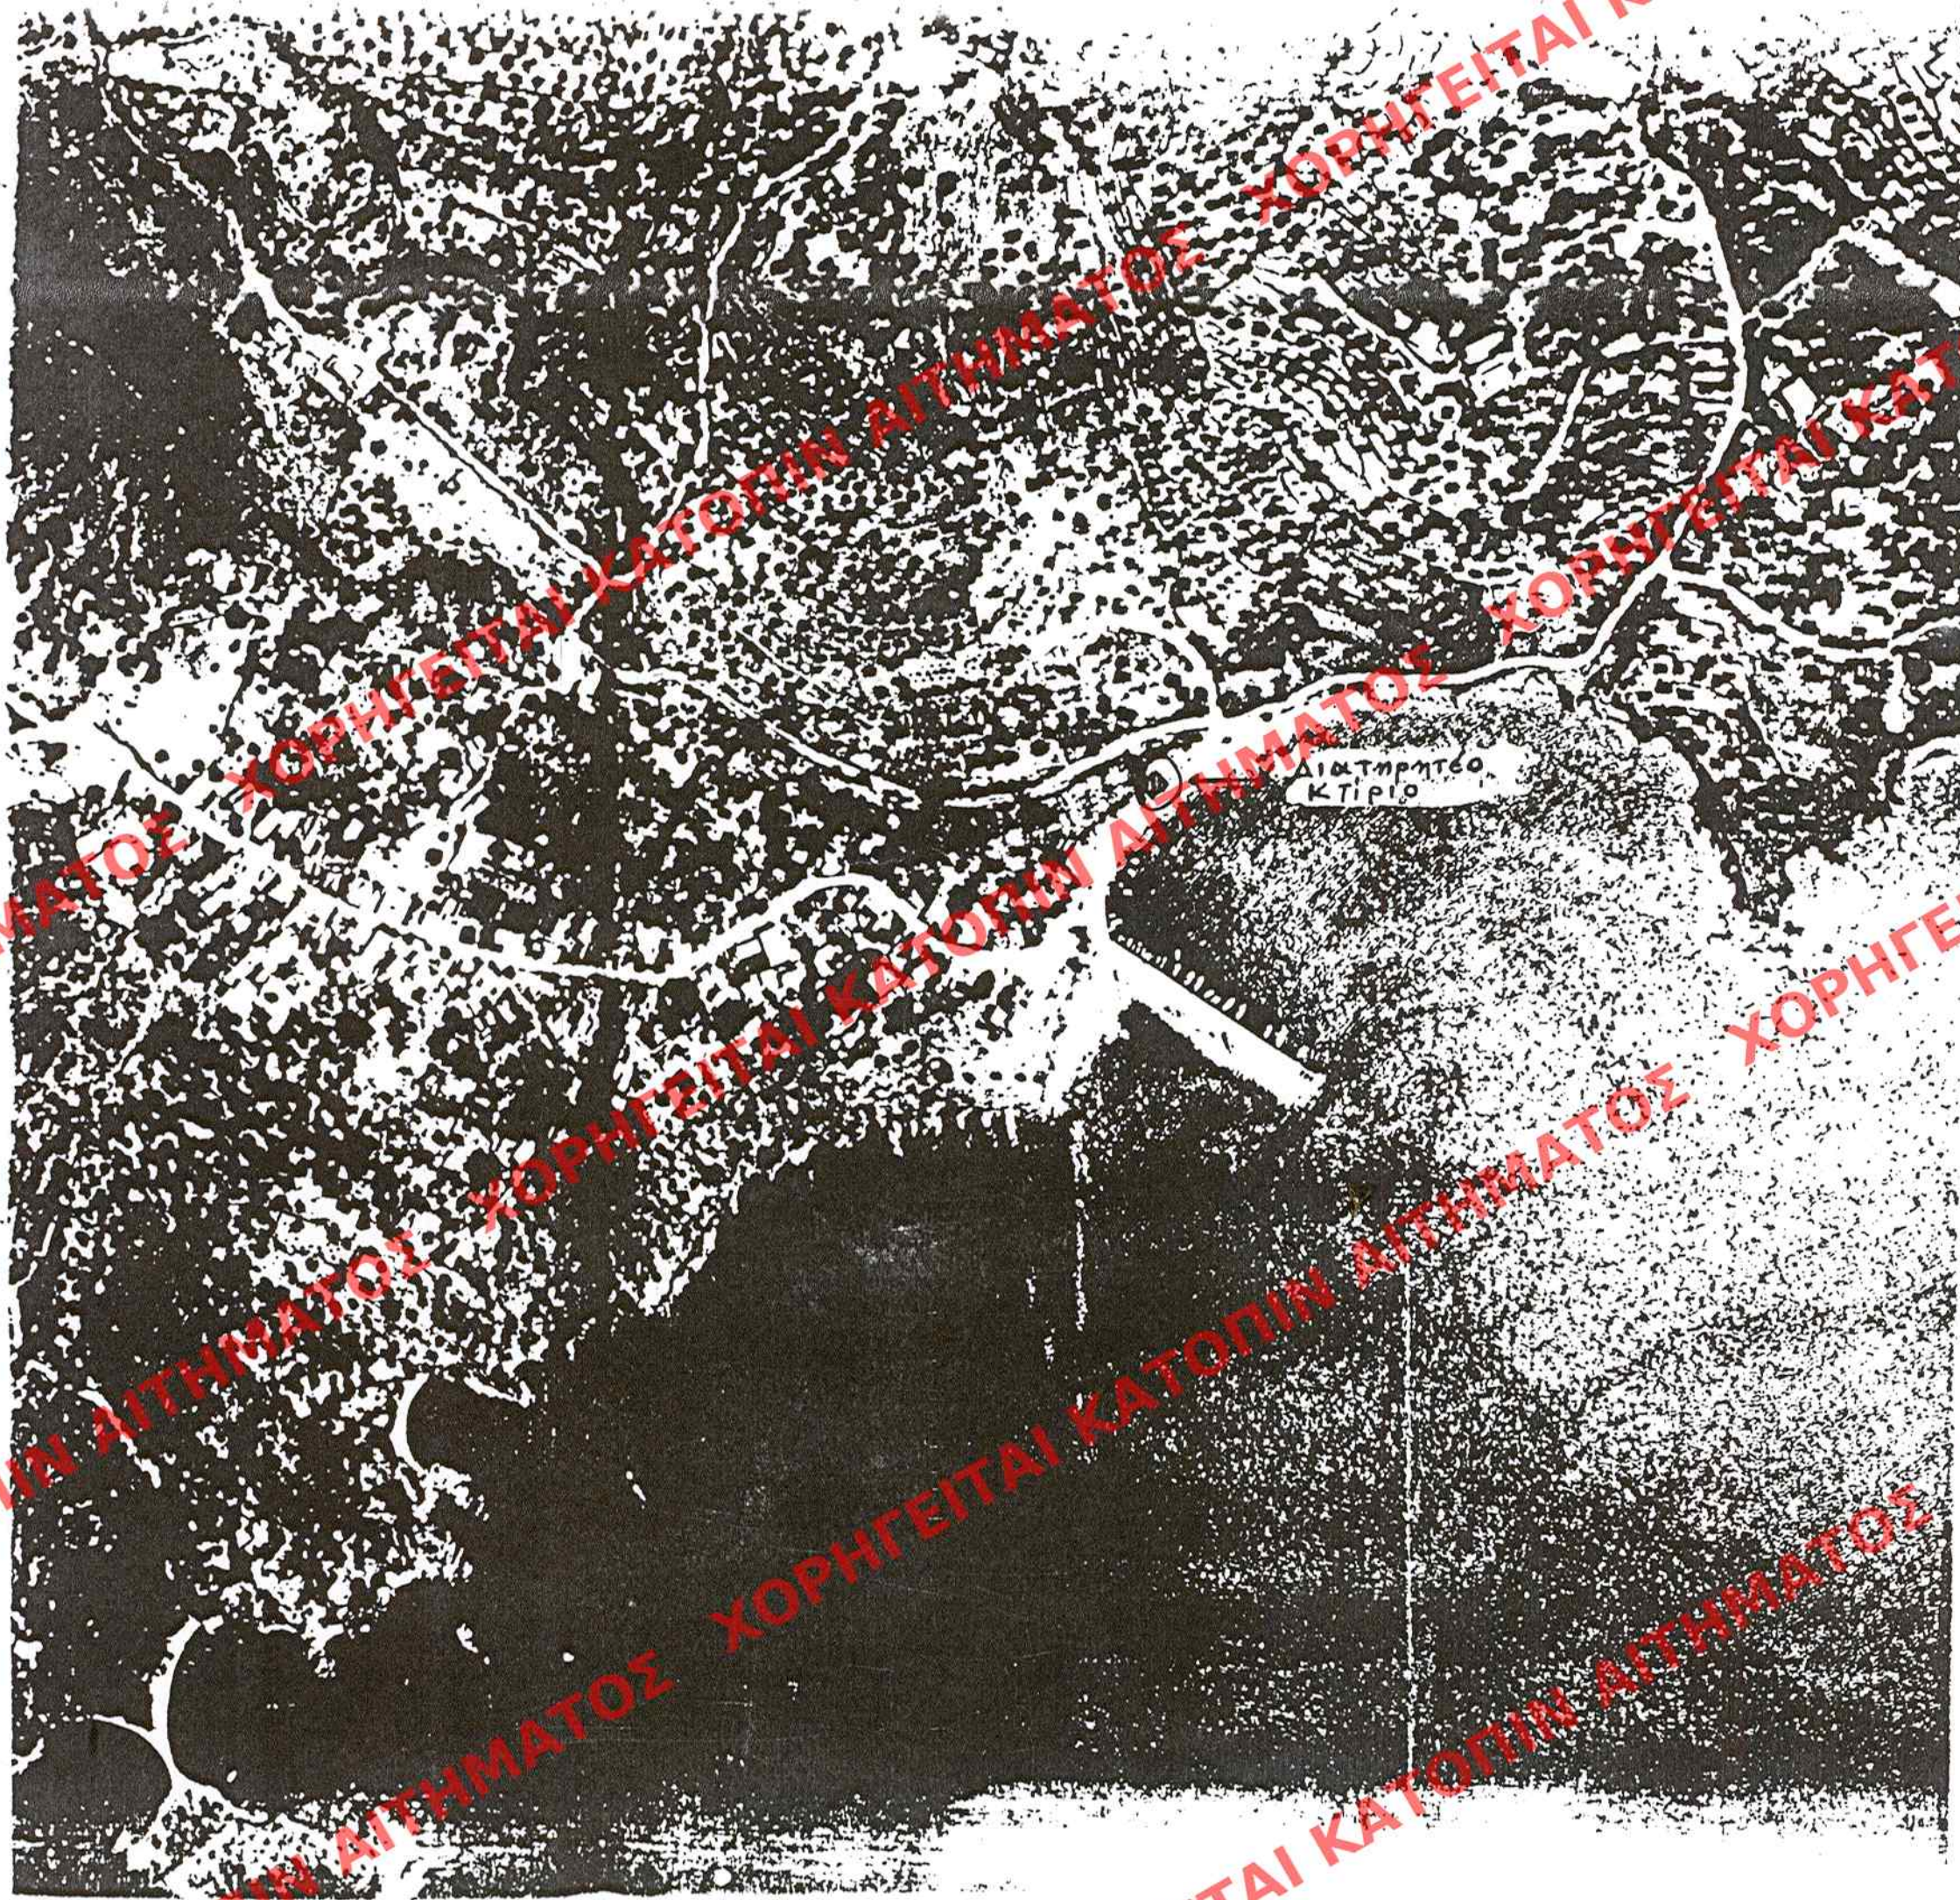

ΥΠΟΥΡΓΕΙΟ
ΠΕΡΙΒΑΛΛΟΝΤΟΣ
ΧΩΡΟΤΑΞΙΑΣ
ΚΑΙ ΔΗΜ. ΕΡΓΩΝ

Δ/ΝΣΗ ΠΟΛΕΟΔ. ΣΧΕΔΙΑΣΜΟΥ
ΤΜΗΜΑ ΠΑΡΑΔΟΣ. ΟΙΚΙΣΜΟΥ

ΘΕΣΗ: ΚΟΤΡΩΝΑΣ Ν.ΛΑΚΩΝΙΑΣ

ΘΕΜΑ: ΧΑΡΑΚΤΗΡΙΣΜΟΣ
ΚΤΙΡΙΟΥ ΩΣ ΔΙΑΤΗΡΗΤΕΟΥ
ΙΔΙΟΚ. Β. ΠΑΝΑΓΑΚΟΥ- Μ. ΤΡΑΚΟΣΙΑΡΗ

Διατηρητέο κτίριο

ΚΑΙΜΑΚΑ 112000

ΕΛΛΗΝΙΚΗ ΔΗΜΟΚΡΑΤΙΑ
ΥΠΟΥΡΓΕΙΟ ΠΕΡΙΒΑΛΛΟΝΤΟΣ, ΧΩΡΟΤΑΞΙΑΣ ΚΑΙ ΔΗΜ. ΕΡΓΩΝ
ΓΕΝ. Δ/ΝΣΗ ΠΟΛΕΟΔ. ΣΧΕΔΙΑΣΜΟΥ
ΤΜΗΜΑ ΠΑΡΑΔΟΣ. ΟΙΚΙΣΜΟΥ
Αθήνα, 23 Σεπτεμβρίου 1998

ΣΥΝΟΔΕΥΕΙ ΤΗΝ ΥΠ' ΑΡΙΘ. 25653/98 ΑΠΟΦΑΣΗ
ΠΕΡΙ "Χαρακτηρισμού ως διατηρητέου του
κτιρίου που βρίσκεται εντός του οικισμού
Κοτρώνας, της κοινότητας Κοτρώνας (ν. Λα-
κωνίας) δ' καθορισμού ειδικών όρων
περιορισμών δόμησης αυτού."

Αθήνα, 23 Σεπτεμβρίου 1998
Γ. ΑΠΟΣΤΟΛΑΤΟΣ

Αρ. Φ. 228/98
6Χ. 1

ΑΡΙΘ. ΣΧΕΔΙΟΥ	Γενικός	Ειδικός
ΕΡΜΑΡΙΟΝ	Ουκ	Ουκ
ΕΓΓΡΑΦΩΝ	Αριθ. Πρωτ.	Φακ.