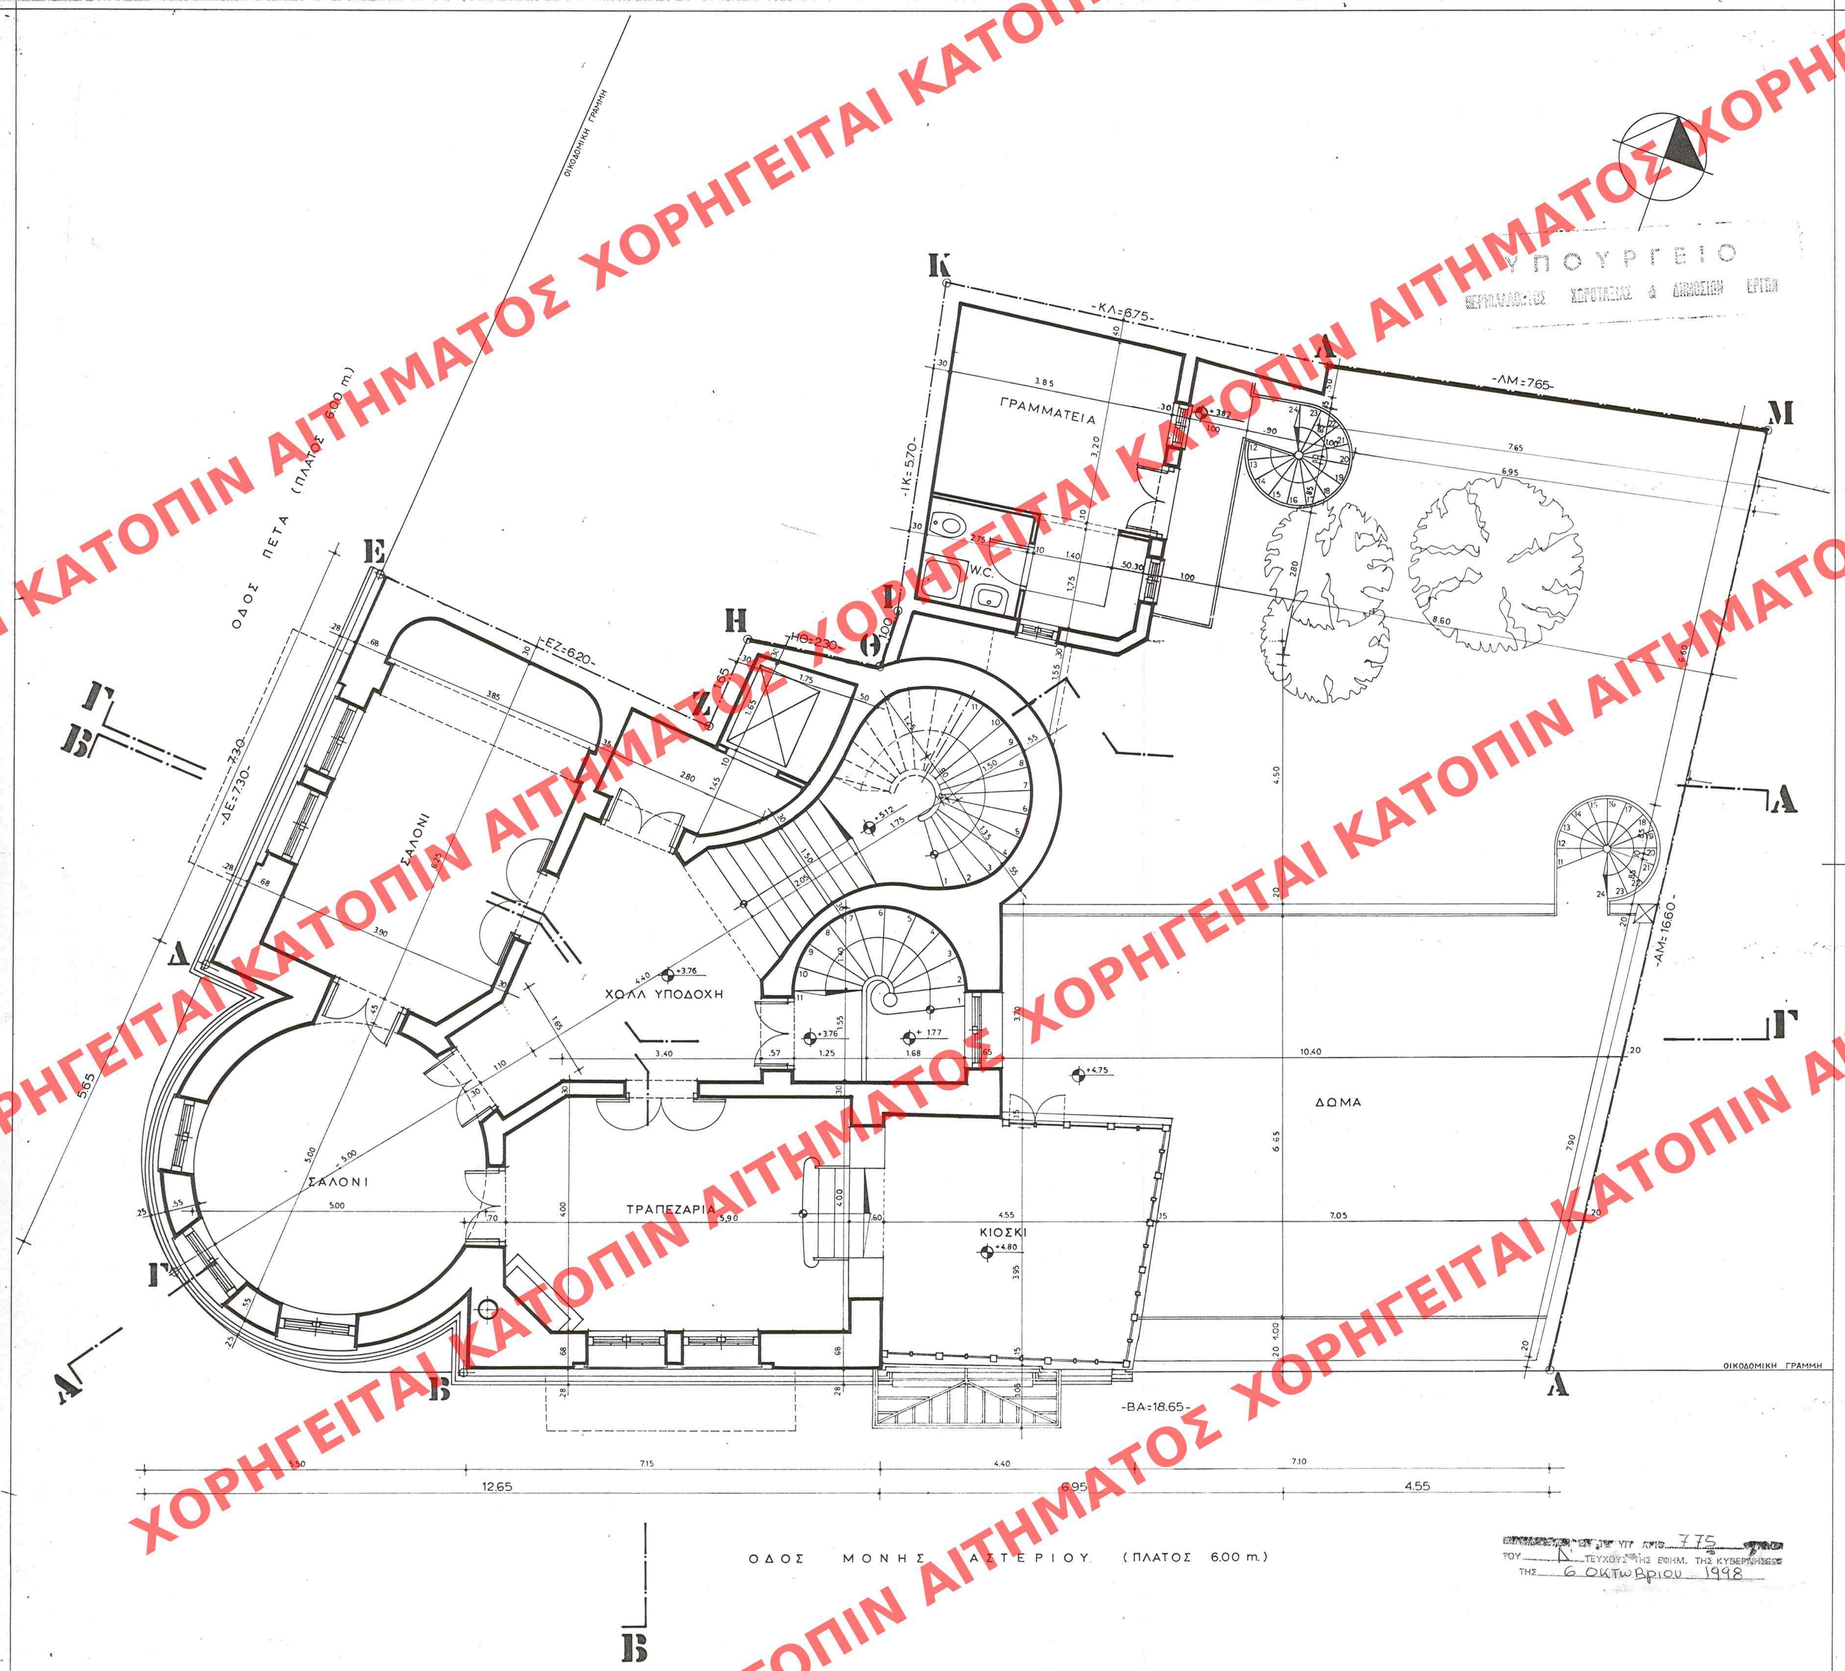


ΥΠΟΥΡΓΕΙΟ
ΠΕΡΙΒΑΛΛΟΝΤΟΣ ΧΩΡΟΤΑ�ξΙΑΣ & ΔΗΜΟΣΙΩΝ ΕΡΓΩΝ

Α' ΟΡΟΦΟΣ

215,05 - (4,85 + 2,54 + 0,19) = 215,05 - 7,58 = 207,47 M²

ΥΠΟΥΡΓΕΙΟ ΠΕΡΙΒΑΛΛΟΝΤΟΣ ΧΩΡΟΤΑΞΙΑΣ & ΔΗΜΟΣΙΩΝ ΕΡΓΩΝ

ΣΥΝΟΔΕΥΕΙ ΤΗΝ ΥΠΟΥΡΓΙΚΗ ΑΠΟΦΑΣΗ Γ. 24373/98

ΠΕΡΙ "Καθορισμού ειδικών όρων & περιορισμών δόμησης σε χώρο που θα χαρακτηρισθεί ως διατηρητέο & βρίσκεται εντός του ρυμοτομικού σχεδίου Αθηνών"

ΑΘΗΝΑ 10 Σεπτεμβρίου 1998

Δ/ντής

Γ. ΑΠΟΣΤΟΛΑΤΟΣ

## ΥΠΟΜΝΗΜΑ ΥΛΙΚΩΝ

- ΤΟΙΧΟΣ ΑΠΟ ΛΙΘΟΔΟΜΗ ΠΑΧΟΥΣ 60 cm.
- ΣΤΟΙΧΕΙΟ ΦΕΡΟΝ ΟΠΛΙΣΜΕΝΟΥ ΣΚΥΡΟΔΕΜΑΤΟΣ
- ΜΠΑΤΙΚΗ ΟΠΤΟΠΛΙΝΘΟΔΟΜΗ 20 cm.
- ΔΡΟΜΙΚΗ ΟΠΤΟΠΛΙΝΘΟΔΟΜΗ

Αρ. Φ. 220/98
σχ. 12


ΑΡΧΙΤΕΚΤΟΝΙΚΟ ΓΡΑΦΕΙΟ
ΖΑΙΜΗ 9 ΑΘΗΝΑ 10682 Τ. 3801090

ΝΙΚΟΣ ΧΑΤΖΗΚΥΡΙΑΚΟΣ
ΑΡΧΙΤΕΚΤΩΝ ΜΗΧΑΝΙΚΟΣ ΕΜΠ

και συνεργάτες αρχιτέκτονες
ΝΙΚΗ ΑΙΝΑΤΖΗ
ΕΛΕΝΗ ΒΕΖΥΡΕΑ
ΜΑΚΗΣ ΚΩΤΣΟΛΑΚΟΣ
ΠΑΝΑΓΙΩΤΗΣ ΑΛΕΞΙΟΥ


# ΜΟΥΣΕΙΟ ΦΡΥΣΙΡΑ
## ΣΥΓΧΡΟΝΗΣ ΖΩΓΡΑΦΙΚΗΣ

ΟΔΟΣ Μ. ΑΣΤΕΡΙΟΥ αρ. 7 ΠΛΑΚΑ

## ΜΕΛΕΤΗ ΑΠΟΚΑΤΑΣΤΑΣΗΣ

ΚΛΙΜΑΞ 1:50

Α5 ΣΧΕΔΙΟ

ΚΑΤΟΨΗ 1ου ΟΡΟΦΟΥ

ΑΡΙΘ. ΣΧΕΔΙΟΥ Γενικός / Ειδικός
ΕΡΜΑΡΙΟΝ Φυλ/ς Σελ.
ΕΓΓΡΑΦΩΝ Αριθ. Πρωτ. Φυλ/ς

ΑΡΙΘ. ΣΧΕΔΙΟΥ Γενικός / Ειδικός
ΕΡΜΑΡΙΟΝ Φυλ/ς Σελ.
ΕΓΓΡΑΦΩΝ Αριθ. Πρωτ. Φυλ/ς

ΑΘΗΝΑ ΙΑΝΟΥΑΡΙΟΣ 1997

ΕΓΚΡΙΘΗΚΕ ΜΕ ΤΟ ΥΠ' ΑΡΙΘ. 775
ΤΟΥ ΤΕΥΧΟΥΣ ΤΗΣ ΕΘΗΜ. ΤΗΣ ΚΥΒΕΡΝΗΣΕΩΣ
ΤΗΣ 6 Οκτωβρίου 1998

ΑΠΟΤΕΛΕΙ ΚΑΤΟΠΙΝ ΑΙΤΗΜΑΤΟΣ ΧΟΡΗΓΕΙΤΑΙ