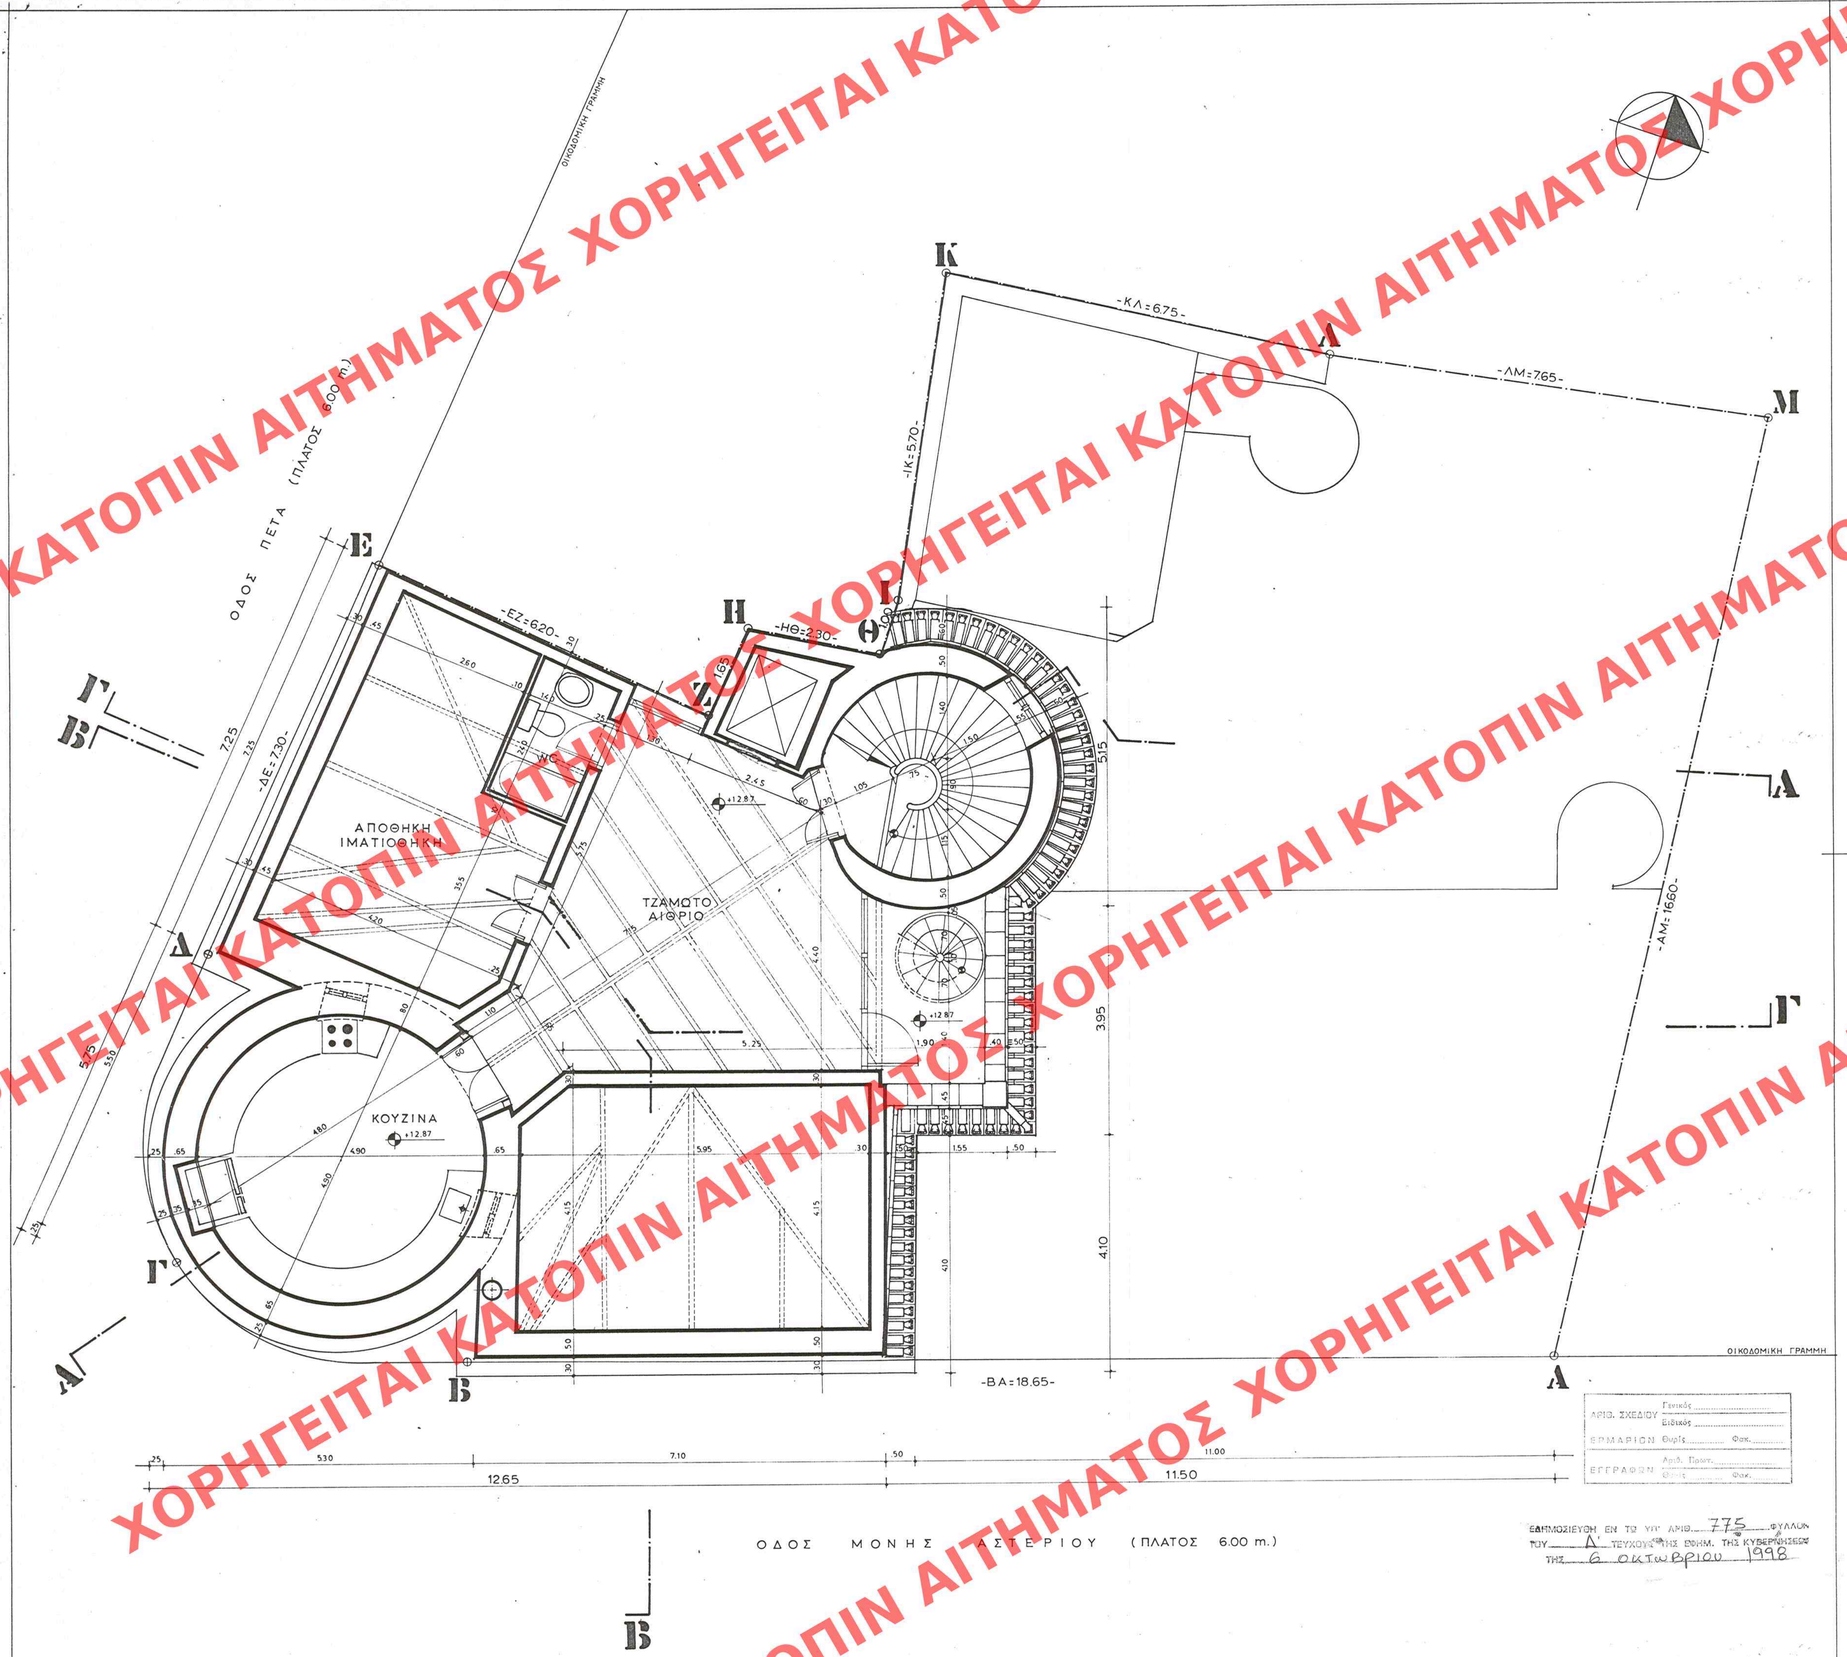

ΔΩΜΑ

161,54 - (31,31 + 0,76 + 0,47) - (2,15 X 0,65) - (2,30 X 2,80) =
161,54 - 32,54 - 1,40 - 6,44 = 161,54 - 40,38 = 121,16 M²

ΥΠΟΥΡΓΕΙΟ
ΠΕΡΙΒΑΛΛΟΝΤΟΣ ΧΩΡΟΤΑ�ξΙΑΣ & ΔΗΜ. ΕΡΓΩΝ

ΥΠΟΥΡΓΕΙΟ
ΠΕΡΙΒΑΛΛΟΝΤΟΣ ΧΩΡΟΤΑΞΙΑΣ & ΔΗΜ. ΕΡΓΩΝ
ΕΥΜΕΝΩΣ ΕΓΚΡΙΝΕΤΑΙ ΜΕ ΑΡΙΘ. Γ.24373/98 ΑΠΟΦΑΣΗ ΤΗΣ ΔΙΟΙΚΗΣΗΣ
ΠΕΡΙ: Καθορισμού εσωτερικών ορίων 5ου περιορισμών δόμησης σε οικόπεδο το οποίο έχει χαρακτηρισθεί ως διατηρητέο 5ο βρίσκεται εντός του ρυμοτομικού σχεδίου Αθηνών".
ΑΘΗΝΑ 10 Σεπτεμβρίου 1998
Δ/ΝΤΗΣ
Γ. ΑΠΟΣΤΟΛΑΤΟΣ

ΥΠΟΜΝΗΜΑ ΥΛΙΚΩΝ

- ΤΟΙΧΟΣ ΑΠΟ ΛΙΘΟΔΟΜΗ ΠΑΧΟΥΣ 60 cm.
- ΣΤΟΙΧΕΙΟ ΦΕΡΟΝ ΟΠΛΙΣΜΕΝΟΥ ΣΚΥΡΟΔΕΜΑΤΟΣ
- ΜΠΑΤΙΚΗ ΟΠΤΟΠΛΙΝΘΟΔΟΜΗ 20 cm
- ΔΡΟΜΙΚΗ ΟΠΤΟΠΛΙΝΘΟΔΟΜΗ

Αρ. Φ. 220/98
ΘΧ-12.

ΑΡΧΙΤΕΚΤΟΝΙΚΟ ΓΡΑΦΕΙΟ
ΖΑΙΜΗ 9 ΑΘΗΝΑ 10682 Τ. 3801090

ΝΙΚΟΣ ΧΑΤΖΗΚΥΡΙΑΚΟΣ
ΑΡΧΙΤΕΚΤΩΝ ΜΗΧΑΝΙΚΟΣ ΕΜΠ

και συνεργάτες αρχιτέκτονες
ΝΙΚΗ ΑΙΝΑΤΖΗ
ΕΛΕΝΗ ΒΕΖΥΡΕΑ
ΜΑΚΗΣ ΚΩΤΣΟΛΑΚΟΣ
ΠΑΝΑΓΙΩΤΗΣ ΑΛΕΞΙΟΥ

ΜΟΥΣΕΙΟ ΦΡΥΣΙΡΑ
ΣΥΓΧΡΟΝΗΣ ΖΩΓΡΑΦΙΚΗΣ

ΟΔΟΣ Μ. ΑΣΤΕΡΙΟΥ αρ.7 ΠΛΑΚΑ

ΜΕΛΕΤΗ ΑΠΟΚΑΤΑΣΤΑΣΗΣ

ΚΛΙΜΑΞ 1.50

Α7 ΣΧΕΔΙΟ

ΚΑΤΟΨΗ ΔΩΜΑΤΟΣ

ΑΘΗΝΑ ΙΑΝΟΥΑΡΙΟΣ 1997

ΕΔΗΜΟΣΙΕΥΘΗ ΕΝ ΤΩ ΥΠ' ΑΡΙΘ. 775 ΦΥΛΛΩΝ ΤΟΥ Δ' ΤΕΥΧΟΥΣ ΤΗΣ ΕΘΝΗΜ. ΤΗΣ ΚΥΒΕΡΝΗΣΕΩΣ ΤΗΣ 6 ΟΚΤΩΒΡΙΟΥ 1998

ΧΟΡΗΓΕΙΤΑΙ ΚΑΤΟΠΙΝ ΑΙΤΗΜΑΤΟΣ