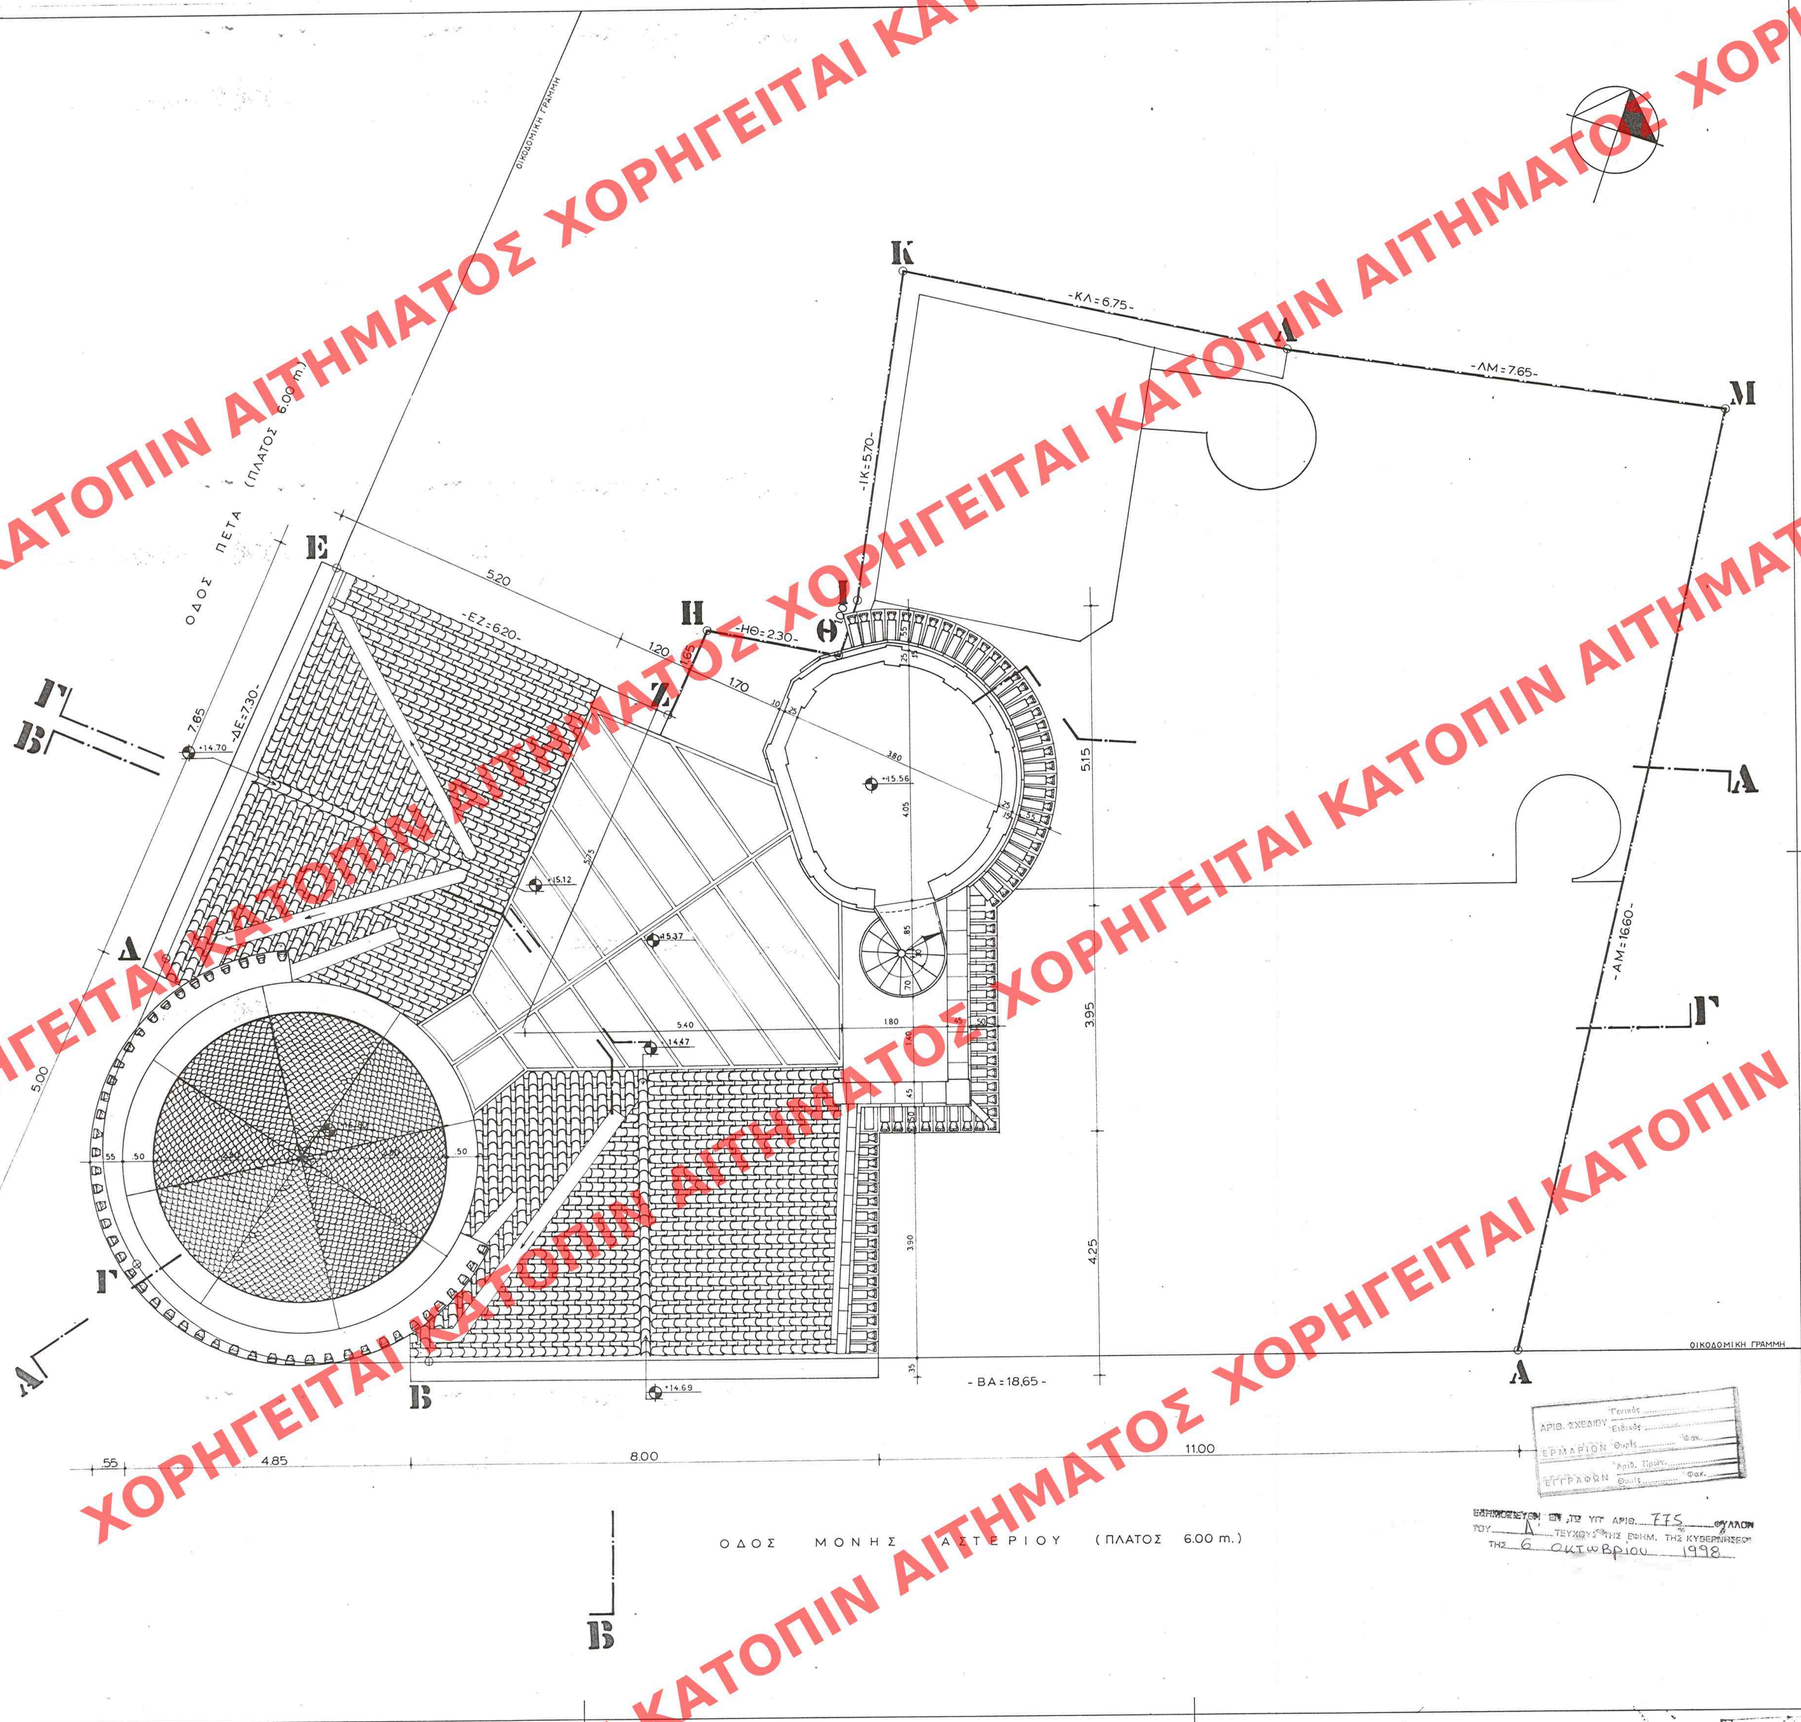

ΥΠΟΥΡΓΕΙΟ
ΠΕΡΙΒΑΛΛΟΝΤΟΣ ΧΩΡΟΤΑΞΙΑΣ & ΔΗΜΟΣΙΩΝ ΕΡΓΩΝ

ΥΠΟΥΡΓΕΙΟ
ΠΕΡΙΒΑΛΛΟΝΤΟΣ ΧΩΡΟΤΑΞΙΑΣ & ΔΗΜ. ΕΡΓΩΝ
ΣΥΝΟΔΕΥΤΙΚΗ ΥΠ. ΑΡΙΘ. Γ 24373/98 ΑΠΟΦΑΣΗ
ΠΕΡΙ "Καθορισμού ειδικών όρων δόμησης περιοχών δόμησης σε χώρο που έχει χαρακτηρισθεί ως διατηρητέο & βρίσκεται εντός του ρυμοτομικού σχεδίου Αθηνών"
ΑΘΗΝΑ 10 Σεπτεμβρίου 1998
Ο Δ/ντής
Γ. ΑΠΟΣΤΟΛΑΤΟΣ

ΥΠΟΜΝΗΜΑ ΥΛΙΚΩΝ

- ΤΟΙΧΟΣ ΑΠΟ ΛΙΘΟΔΟΜΗ ΠΑΧΟΥΣ 60 cm.
- ΣΤΟΙΧΕΙΟ ΦΕΡΟΝ ΟΠΛΙΣΜΕΝΟΥ ΣΚΥΡΟΔΕΜΑΤΟΣ
- ΜΠΑΤΙΚΗ ΟΠΤΟΠΛΙΝΘΟΔΟΜΗ 20 cm
- ΔΡΟΜΙΚΗ ΟΠΤΟΠΛΙΝΘΟΔΟΜΗ

Αρ. Φ. 220/38
ΣΧ. 12.

ΑΡΧΙΤΕΚΤΟΝΙΚΟ ΓΡΑΦΕΙΟ
ΖΑΙΜΗ 9 ΑΘΗΝΑ 10682 Τ. 3801090

ΝΙΚΟΣ ΧΑΤΖΗΚΥΡΙΑΚΟΣ
ΑΡΧΙΤΕΚΤΩΝ ΜΗΧΑΝΙΚΟΣ ΕΜΠ

και συνεργάτες αρχιτέκτονες
ΝΙΚΗ ΑΙΝΑΤΖΗ
ΕΛΕΝΗ ΒΕΖΥΡΕΑ
ΜΑΚΗΣ ΚΩΤΣΟΛΑΚΟΣ
ΠΑΝΑΓΙΩΤΗΣ ΑΛΕΞΙΟΥ

ΜΟΥΣΕΙΟ ΦΡΥΣΙΡΑ
ΣΥΓΧΡΟΝΗΣ ΖΩΓΡΑΦΙΚΗΣ

ΟΔΟΣ Μ. ΑΣΤΕΡΙΟΥ αρ.7 ΠΛΑΚΑ

ΜΕΛΕΤΗ ΑΠΟΚΑΤΑΣΤΑΣΗΣ

ΚΛΙΜΑΞ 1.50

As ΣΧΕΔΙΟ

ΚΑΤΟΨΗ ΣΤΕΓΩΝ

ΑΘΗΝΑ ΙΑΝΟΥΑΡΙΟΣ 1997

ΑΡΙΘ. ΣΧΕΔΙΟΥ Γενικό Ειδικό
ΕΡΜΑΡΙΟΝ Φυλ. Φακ.
ΕΓΓΡΑΦΩΝ Αριθ. Πρωτ. Φυλ. Φακ.

ΕΠΙΚΥΡΩΘΗΚΕ ΕΝ ΤΩ ΥΠ. ΑΡΙΘ. 775 ΦΥΛΛΟΝ ΤΟΥ ΤΕΥΧΟΥΣ ΤΗΣ ΕΦΗΜ. ΤΗΣ ΚΥΒΕΡΝΗΣΕΩΣ ΤΗΣ 6 ΟΚΤΩΒΡΙΟΥ 1998

ΧΟΡΗΓΕΙΤΑΙ ΚΑΤΟΠΙΝ ΑΙΤΗΜΑΤΟΣ