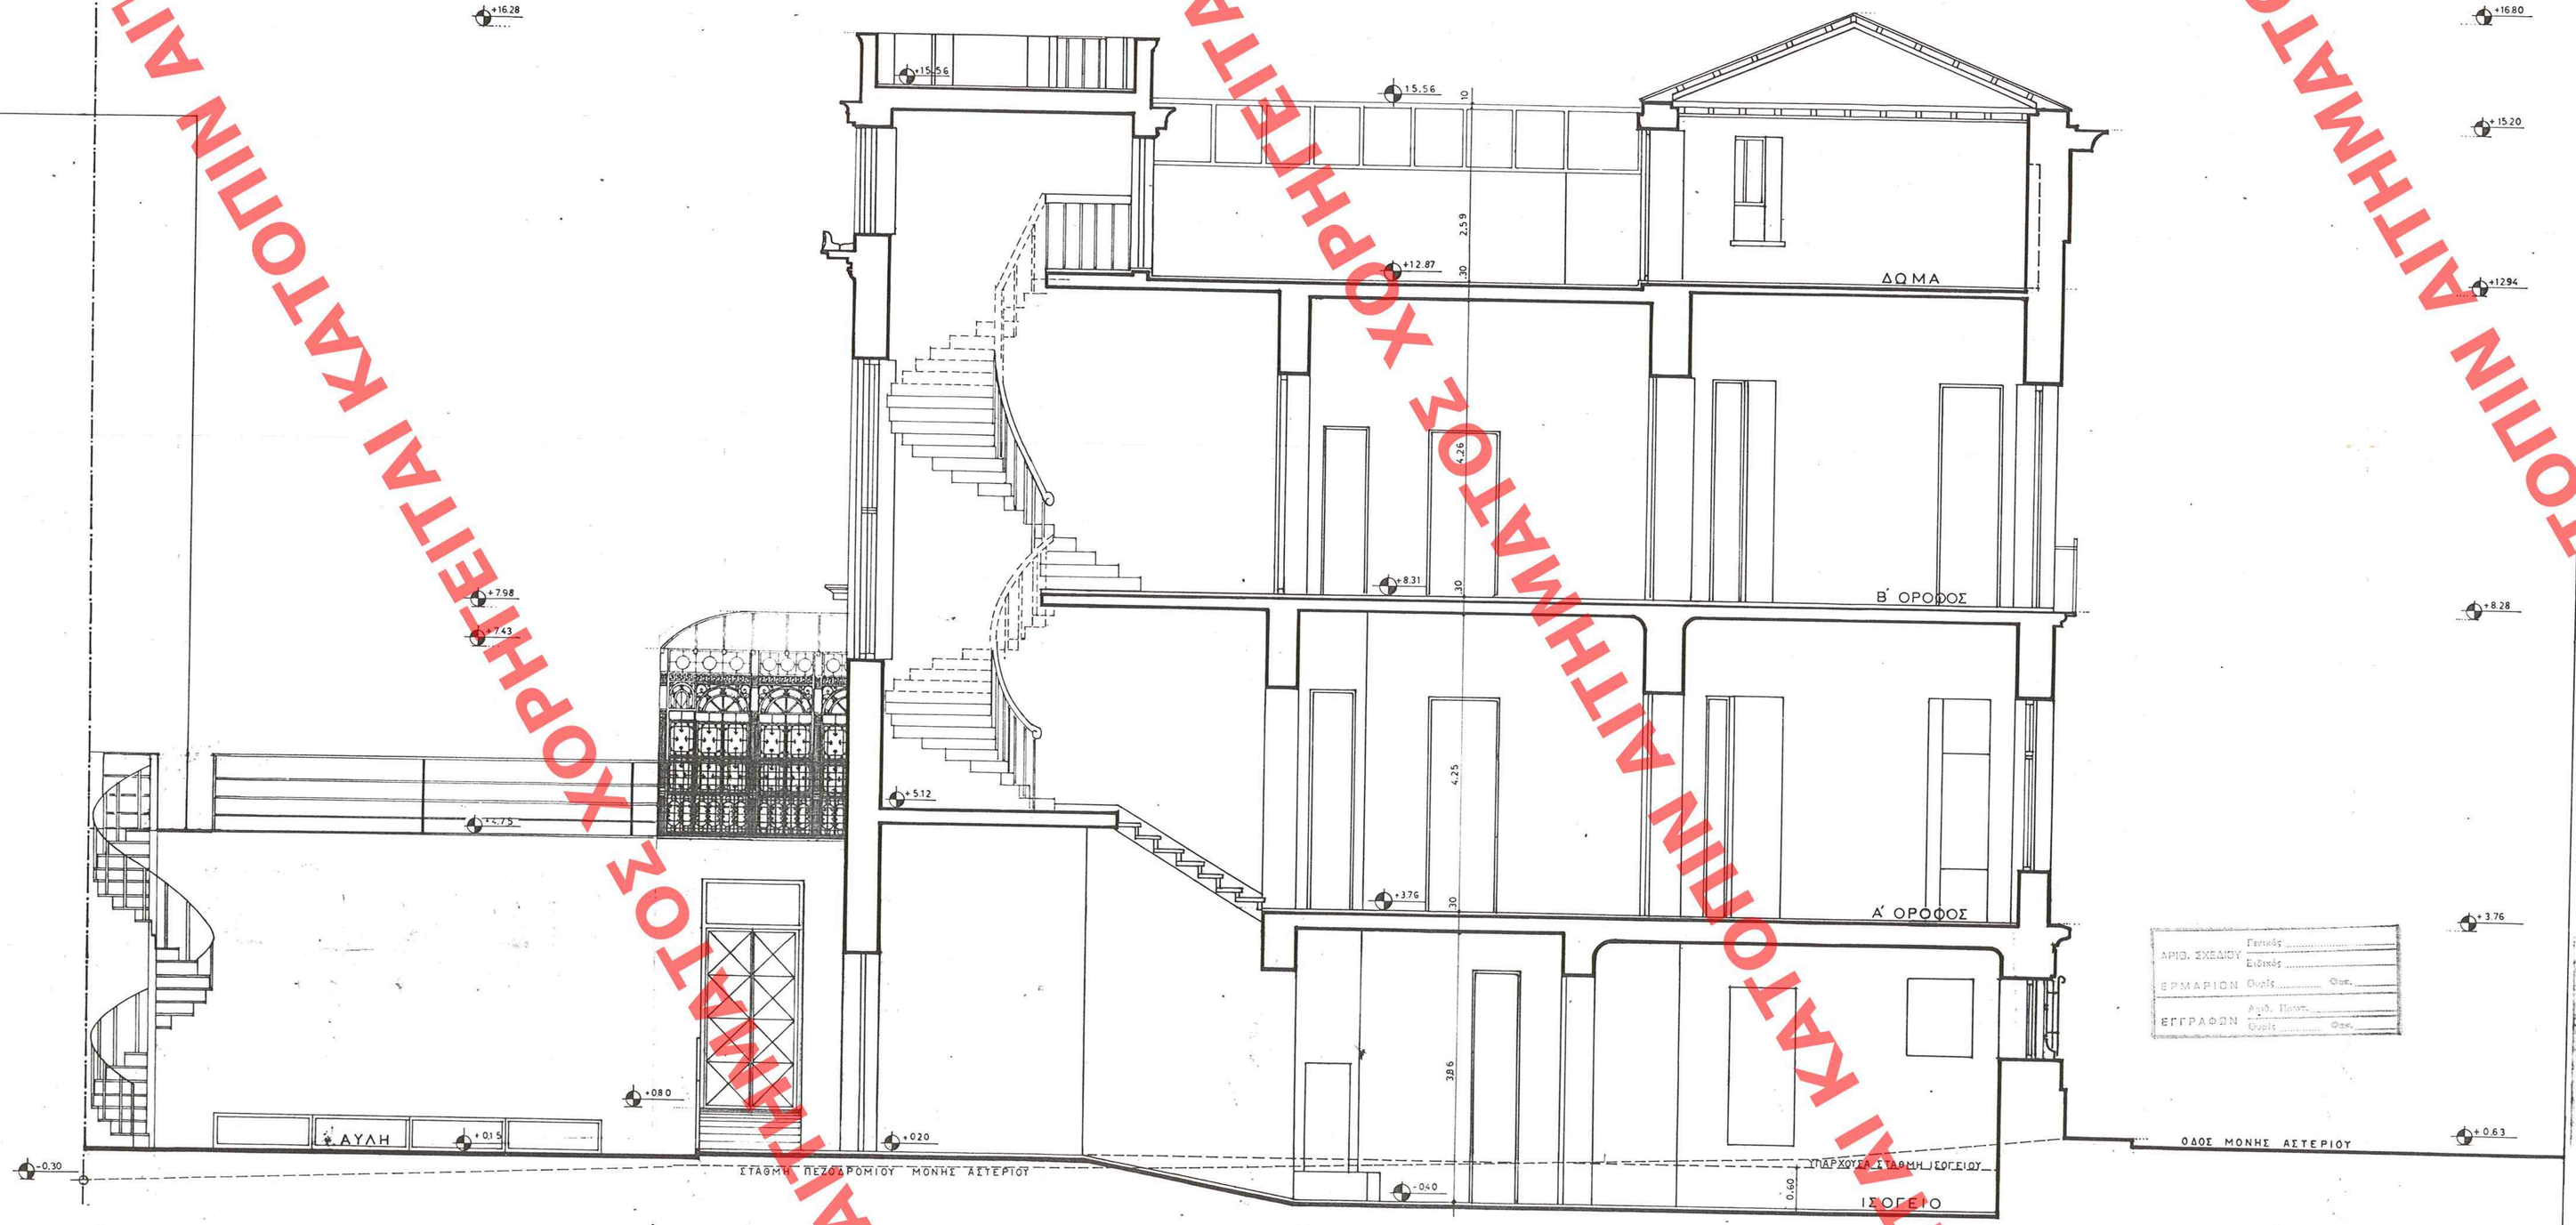

ΤΡΟΠΟΣ ΚΑΤΑΣΚΕΥΗΣ - ΥΛΙΚΑ

Ο ΦΕΡΩΝ ΟΡΓΑΝΙΣΜΟΣ – ΤΟΙΧΟΠΟΙΙΕΣ: Οι υπαρχουσες λιθοδομες, της οψης και των μεσοτοιχων,θα ενισχυθουν και θα αποκατασταθουν στατικα, ως φεροντες.
Οπλισμενο σκυροδεμα. Β225 STIII.

ΤΑ ΕΠΙΧΡΙΣΜΑΤΑ: Οι νεες, εξωτερικες και εσωτερικες, θα ειναι δρομικες η διπλες δρομικες οπτοπλινθοδομες, με ενδιαμεση μονωση 5 εκ.
Θα ειναι τριπτο τριων στρωσεων. Της οψης θα ειναι χαραγμενα με σκοπες και μουρελα. Θα εμπεριεχουν στεγανωτικο υλικο μαζας.

ΟΙ ΧΡΩΜΑΤΙΣΜΟΙ: Των εσωτερικων τοιχων θα γινουν με ελαιοχρωματα, μετα από καταλληλη προετοιμασια.
Των εξωτερικων με ακριλικα χρωματα.
Των κουφωματων με ριπουλινη σατινε, μετα από προετοιμασια με μυκητοκτονο και στεγανωτικο.

ΤΑ ΚΟΥΦΩΜΑΤΑ: Των σιδηρων καγκελων, με χρωματα Ντουκο.
Από Οργεκον- Παιν. Συμφωνα με τα υπαρχοντα, της οψης. Τα εσωτερικα ταμπλαδωτα.

ΤΑ ΔΑΠΕΔΑ: Των χωρων Υποδοχης και WC, με μαρμαρα.

Η ΣΤΕΓΗ: Με βυζαντινα κεραμιδια.

ΕΙΔΗ ΥΓΙΕΙΝΗΣ: IDEAL STANDART.

ΕΓΚΑΤΑΣΤΑΣΕΙΣ: Θερμανσης, υδραυλικων,αποχετευσης,ηλεκτρολογικων, ανελκυστηρα, πυρασφαλειας και θερμομονωσης , συμφωνα με τους κανονισμους.

ΥΠΟΥΡΓΕΙΟ
ΠΕΡΙΒΑΛΛΟΝΤΟΣ ΧΩΡΟΤΑΞΙΑΣ & ΔΗΜ. ΕΡΓΩΝ
ΣΥΝΟΔΕΥΕΙ ΤΗΝ ΥΠ' ΑΡΙΘ. Γ 24373/38 ΑΠΟΦΑΣΗ ΠΕΡΙ "Καθορισμού ειδικών όρων 5ης πεφορισμένης δόμησης σε κτίριο που έχει χαρακτηρισθεί ως διατηρητέο 5ης βρίσκεται εντός του ρυμοτομικού σχεδίου πόλης."
ΑΘΗΝΑ 10 Σεπτεμβρίου 1998
Γ. ΑΠΟΣΤΟΛΑΤΟΣ

ΑΡΧΙΤΕΚΤΟΝΙΚΟ ΓΡΑΦΕΙΟ
ΣΧΙΜΗ 9 ΑΘΗΝΑ 10682 Τ. 3801090

ΝΙΚΟΣ ΧΑΤΖΗΚΥΡΙΑΚΟΣ
ΑΡΧΙΤΕΚΤΩΝ ΜΗΧΑΝΙΚΟΣ ΕΜΠ
Αρ.Φ.220/38 ΕΧ.12.

και συνεργατες αρχιτεκτονες
ΝΙΚΗ ΑΙΝΑΤΖΗ
ΕΛΕΝΗ ΒΕΖΥΡΕΑ
ΜΑΚΗΣ ΚΩΤΣΟΛΑΚΟΣ
ΠΑΝΑΓΙΩΤΗΣ ΑΛΕΞΙΟΥ

ΜΟΥΣΕΙΟ ΦΡΥΣΙΡΑ
ΣΥΓΧΡΟΝΗΣ ΖΩΓΡΑΦΙΚΗΣ

ΟΔΟΣ Μ. ΑΣΤΕΡΙΟΥ αρ.7 ΠΛΑΚΑ

ΜΕΛΕΤΗ ΑΠΟΚΑΤΑΣΤΑΣΗΣ

ΚΛΙΜΑΞ 1:50

Α9 ΣΧΕΔΙΟ

ΤΟΜΗ Α-Α

ΑΘΗΝΑ ΙΑΝΟΥΑΡΙΟΣ 1997

ΕΓΚΡΙΘΗΚΕ
ΑΡΙΘ. ΣΧΕΔΙΟΥ Γενικής
ΕΡΜΑΡΙΟΝ Ομάδ. Θέμ.
ΕΓΓΡΑΦΩΝ Αριθ. Πίνακ.
Ομάδ. Θέμ.

ΕΔΗΜΟΣΙΕΥΘΗ ΕΝ ΤΩ ΥΠ' ΑΡΙΘ. 775 ΦΥΛΛΩΝ ΤΟΥ Δ' ΤΕΥΧΟΥΣ ΤΗΣ ΕΦΗΜ. ΤΗΣ ΚΥΒΕΡΝΗΣΕΩΣ ΤΗΣ 6 Οκτωβρίου 1998

ΧΟΡΗΓΗΤΑΙ ΚΑΤΟΠΙΝ ΑΙΤΗΜΑΤΟΣ ΧΟΡΗΓΗΤΑΙ ΚΑΤΟΠΙΝ ΑΙΤΗΜΑΤΟΣ ΧΟΡΗΓΗΤΑΙ