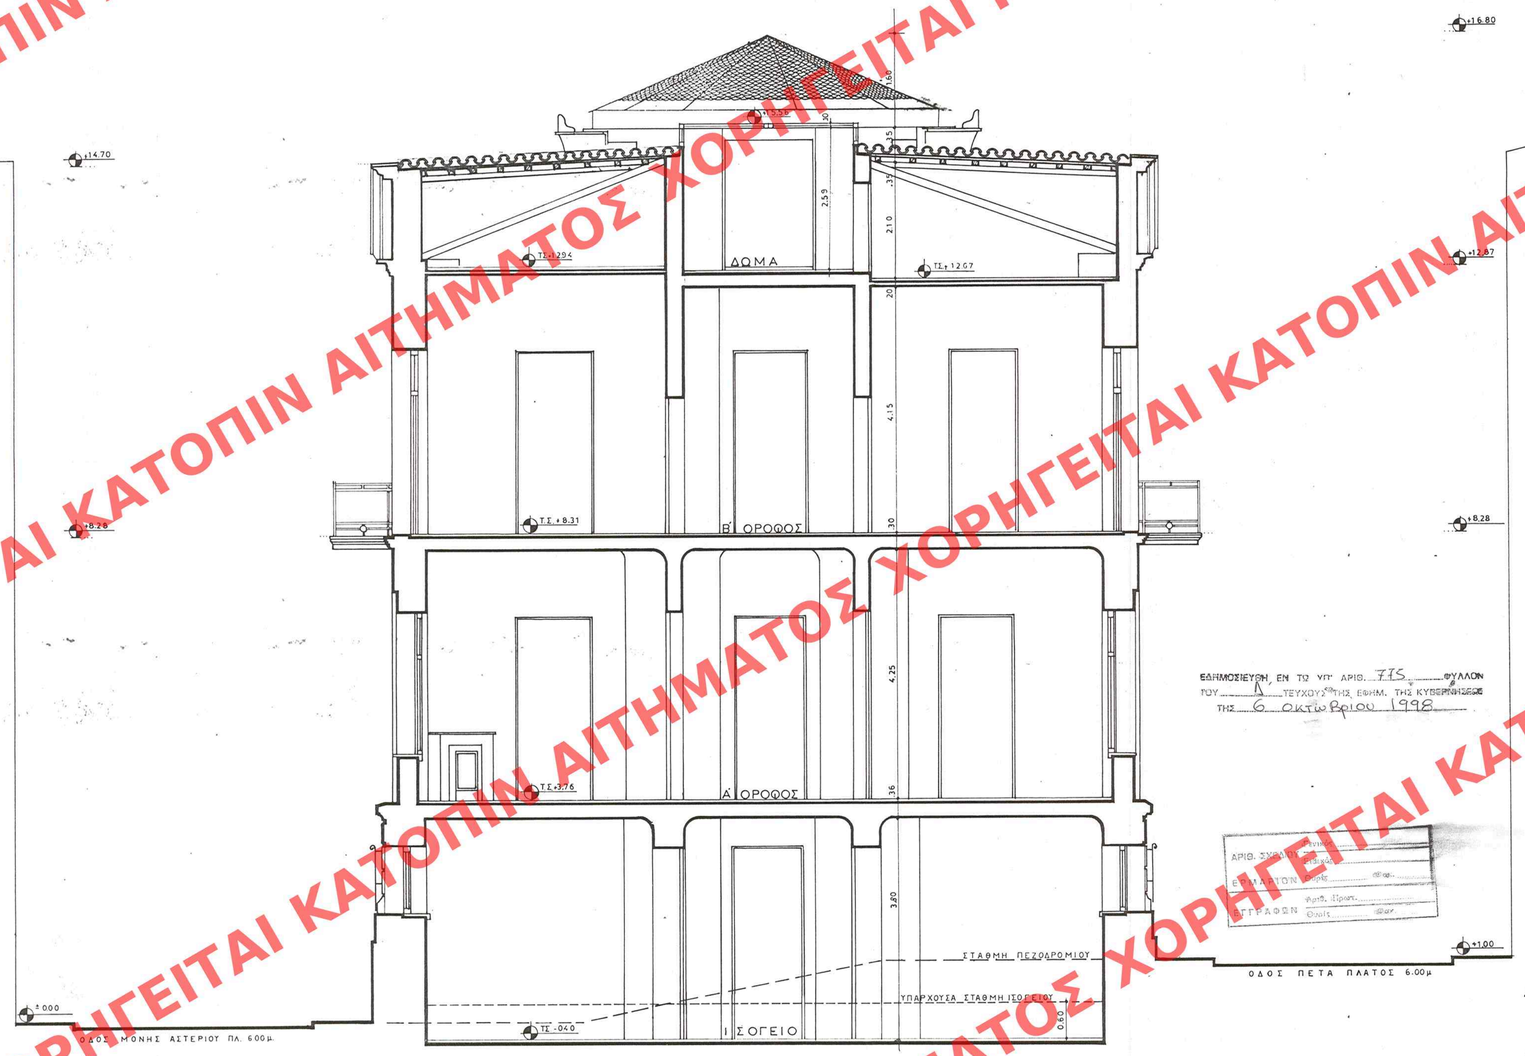

ΥΠΟΥΡΓΕΙΟ
ΠΕΡΙΒΑΛΛΟΝΤΟΣ ΧΩΡΟΤΑΞΙΑΣ & ΔΗΜΟΣΙΩΝ ΕΡΓΩΝ

ΕΔΗΜΟΣΙΕΥΘΗ, ΕΝ ΤΩ ΥΠ' ΑΡΙΘ. 775 ΦΥΛΛΟΝ ΤΟΥ Α ΤΕΥΧΟΥΣ ΤΗΣ ΕΦΗΜ. ΤΗΣ ΚΥΒΕΡΝΗΣΕΩΣ ΤΗΣ 6 ΟΚΤΩΒΡΙΟΥ 1998

ΤΡΟΠΟΣ ΚΑΤΑΣΚΕΥΗΣ - ΥΛΙΚΑ

Ο ΦΕΡΩΝ ΟΡΓΑΝΙΣΜΟΣ-ΤΟΙΧΟΠΟΙΙΕΣ:	Οι υπαρχουσες λιθοδομες, της οψης και των μεσοτοιχων,θα ενισχυθουν και θα αποκατασταθουν στατικα, ως φεροντες. Οπλισμενο σκυροδεμα. B225 STIII. Οι νεες, εξωτερικες και εσωτερικες, θα ειναι δρομικες η διπλες δρομικες οπτοπλινθοδομες, με ενδιαμεση μονωση 5 εκ.
ΤΑ ΕΠΙΧΡΙΣΜΑΤΑ:	Θα ειναι τριπτα τριων στρωσεων. Της οψης θα ειναι χαραγμενα με σκοπιες και μουρελα. Θα εμπεριεχουν στεγανωτικο υλικο μαζας.
ΟΙ ΧΡΩΜΑΤΙΣΜΟΙ:	Των εσωτερικων τοιχων θα γινουν με ελαιοχρωματα, μετα από καταλληλη προετοιμασια. Των εξωτερικων με ακριλικα χρωματα.
ΤΑ ΚΟΥΦΩΜΑΤΑ:	Των κουφωματων με ριπουλινη σατινε, μετα από προετοιμασια με μυκητοκτονο και στεγανωτικο. Των σιδηρων καγκελων, με χρωματα Ντουκο. Από Ορεγκον- Παιν. Συμφωνα με τα υπαρχοντα, της οψης. Τα εσωτερικα ταμπλαδωτα.
Η ΔΑΠΕΔΑ:	Των χωρων Υποδοχης και WC, με μαρμαρα.
Η ΣΤΕΓΗ:	Με βυζαντινα κεραμιδια.
ΕΙΔΗ ΥΓΙΕΙΝΗΣ:	IDEAL STANDART.
ΕΓΚΑΤΑΣΤΑΣΕΙΣ:	Θερμανσης, υδραυλικων,αποχετευσης,ηλεκτρολογικων, ανελκυστηρα, πυρασφαλειας και θερμομονωσης , συμφωνα με τους κανονισμους.

ΥΠΟΥΡΓΕΙΟ
ΠΕΡΙΒΑΛΛΟΝΤΟΣ ΧΩΡΟΤΑΞΙΑΣ & ΔΙΜ. ΕΡΓΩΝ
ΣΥΝΟΨΕΙ ΤΗΝ ΥΠ' ΑΡΙΘ. Γ.2437/98 ΑΠΟΦΑΣΗ
ΠΕΡΙ "Καθορισμου ειδικων ορων κ' περιορισμων δομησης σε κτιριο που ειδικ χαρακτηρισθηκε ως διατηρητεο & βρισκεται εντος του ρυματαρ. σχεδιου Αθηνων".
ΑΘΗΝΑ 10 Σεπτεμβριου 1998
Δ/ντης
Γ. ΑΠΟΣΤΟΛΑΤΟΣ

ΑΡΧΙΤΕΚΤΟΝΙΚΟ ΓΡΑΦΕΙΟ
ΖΑΙΜΗ 9 ΑΘΗΝΑ 10682 Τ. 3801090

Αρ.Φ. 220/98
6Χ-12.

ΝΙΚΟΣ ΧΑΤΖΗΚΥΡΙΑΚΟΣ
ΑΡΧΙΤΕΚΤΩΝ ΜΗΧΑΝΙΚΟΣ ΕΜΠ

και συνεργατες αρχιτεκτονες
ΝΙΚΗ ΑΝΑΤΖΗ
ΕΛΕΝΗ ΒΕΖΥΡΕΑ
ΜΑΚΗΣ ΚΩΤΣΟΛΑΚΟΣ
ΠΑΝΑΓΙΩΤΗΣ ΑΛΕΞΙΟΥ

ΜΟΥΣΕΙΟ ΦΡΥΣΙΡΑ
ΣΥΓΧΡΟΝΗΣ ΖΩΓΡΑΦΙΚΗΣ

ΟΔΟΣ Μ. ΑΣΤΕΡΙΟΥ αρ.7 ΠΛΑΚΑ

ΜΕΛΕΤΗ ΑΠΟΚΑΤΑΣΤΑΣΗΣ

ΚΛΙΜΑΞ 1.50

Α-10 ΣΧΕΔΙΟ

ΤΟΜΗ Β-Β

ΑΘΗΝΑ ΙΑΝΟΥΑΡΙΟΣ 1997

ΧΟΡΗΓΕΙΤΑΙ ΚΑΤΟΠΙΝ ΑΙΤΗΜΑΤΟΣ ΧΟΡΗΓΕΙΤΑΙ ΚΑΤΟΠΙΝ ΑΙΤΗΜΑΤΟΣ