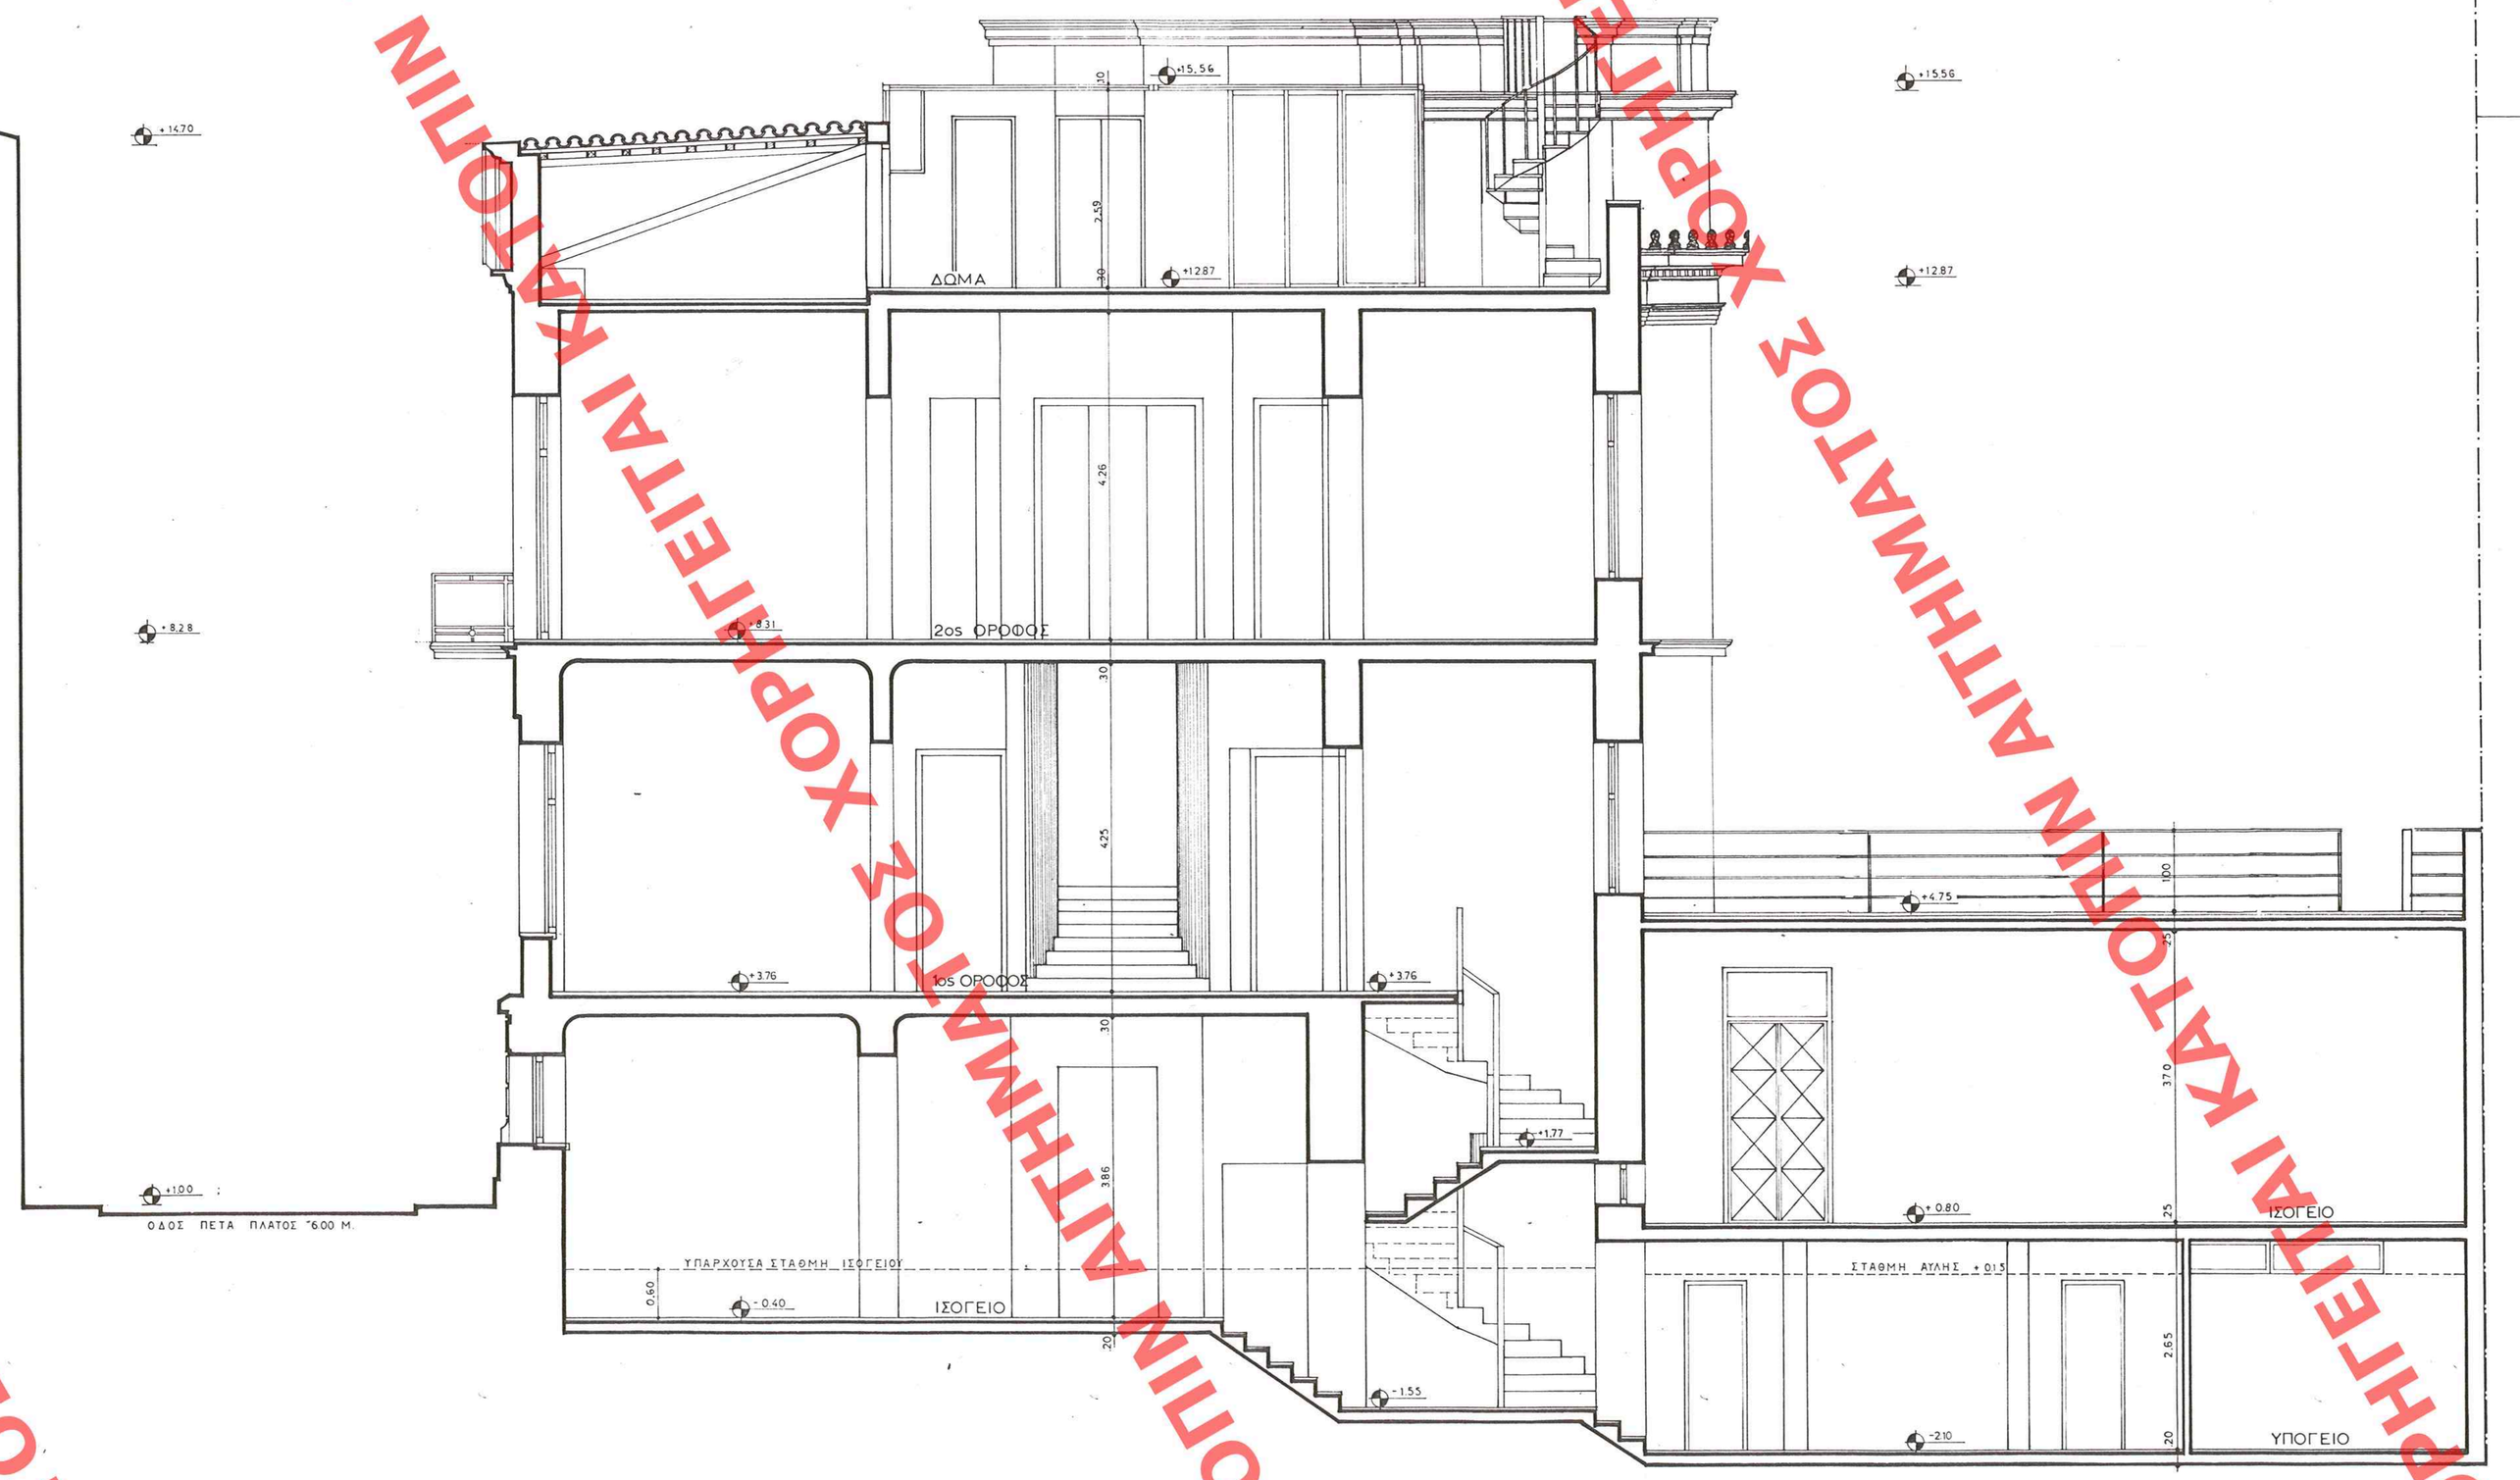

ΤΡΟΠΟΣ ΚΑΤΑΣΚΕΥΗΣ - ΥΛΙΚΑ

Ο ΦΕΡΩΝ ΟΡΓΑΝΙΣΜΟΣ - ΤΟΙΧΟΠΟΙΙΕΣ: Οι υπαρχουσες λιθοδομες, της οψης και των μεσοτοιχων,θα ενισχυθουν και θα αποκατασταθουν στατικα, ως φεροντες.
Οπλισμενο σκυροδεμα. B225 STIII.

ΤΑ ΕΠΙΧΡΙΣΜΑΤΑ: Οι νεες, εξωτερικες και εσωτερικες, θα ειναι δρομικες η διπλες δρομικες οπτοπλινθοδομες, με ενδιαμεση μονωση 5 εκ.
Θα ειναι τριπτα τριων στρωσεων. Της οψης θα ειναι χαραγμενα με σκοτιες και μουρελα. Θα εμπεριεχουν στεγανωτικο υλικο μαζας.

ΟΙ ΧΡΩΜΑΤΙΣΜΟΙ: Των εσωτερικων τοιχων θα γινουν με ελαιοχρωματα, μετα από καταλληλη προετοιμασια.
Των εξωτερικων με ακριλικα χρωματα.
Των κουφωματων με ριπολινη σατινε, μετα από προετοιμασια με χυκητοκτονο και στεγανωτικο.

ΤΑ ΚΟΥΦΩΜΑΤΑ: Των σιδηρων καγκελων, με χρωματα Ντουκο.
Από Ορεγκον- Παιν. Συμφωνα με τα υπαρχοντα, της οψης. Τα εσωτερικα ταμπλαδωτα.

ΤΑ ΔΑΠΕΔΑ: Των χωρων Υποδοχης και WC, με μαρμαρα.
Η ΣΤΕΓΗ: Με βυζαντινα κεραμιδια.
ΕΙΔΗ ΥΓΙΕΙΝΗΣ: IDEAL STANDART.
ΕΓΚΑΤΑΣΤΑΣΕΙΣ: Θερμανσης, υδραυλικων,αποχετευσης,ηλεκτρολογικων, ανελκυστηρα, πυρασφαλειας και θερμομονωσης , συμφωνα με τους κανονισμους.

ΥΠΟΥΡΓΕΙΟ
ΠΕΡΙΒΑΛΛΟΝΤΟΣ ΧΩΡΟΤΑΞΙΑΣ & ΔΗΜ. ΕΡΓΩΝ

ΣΥΝΟΔΕΥΕΙ ΤΗΝ ΥΠ' ΑΡΙΘ. Γ. 24373/98 ΑΠΟΦΑΣΗ
ΠΕΡΙ "Καθορισμού ειδικών όρων Β' Περιοριεμών δόμησης σε χτίριο που έχει χαρακτηρισθεί ως διατηρητέο & Βρίσκεται εντός του ρυμοτομ. σχεδίου Αθηνών"

ΑΘΗΝΑ 10 Σεπτεμβρίου 1998
Δ/ντής
Γ. ΑΠΟΣΤΟΛΑΤΟΣ

ΟΡΙΟ ΟΙΚΟΠΕΔΟΥ

ΑΡΙΘ. ΣΧΕΔΙΟΥ Γενικός ..... Ειδικός .....
ΕΡΜΑΡΙΟΝ Οψεις ..... Φυσ. .....
ΕΓΓΡΑΦΩΝ Αρχ. Προμ. ..... Φυσ. ..... Οικ. .....

ΕΦΗΜΟΣΙΕΥΘΗ ΕΝ ΤΩ ΥΠ' ΑΡΙΘ. 775 ΦΥΛΛΟ ΤΟΥ Δ ΥΕΥΧΟΥΣΗΣ ΕΦΗΜ. ΤΗΣ ΚΥΒΕΡΝΗΣΕΩΣ ΤΗΣ 6 Οκτωβρίου 1998

Αρ. φ. 220/98
Σλ. 12.

ΑΡΧΙΤΕΚΤΟΝΙΚΟ ΓΡΑΦΕΙΟ
ΣΑΪΜΗ 9 ΑΘΗΝΑ 10682 Τ. 3801090

ΝΙΚΟΣ ΧΑΤΖΗΚΥΡΙΑΚΟΣ
ΑΡΧΙΤΕΚΤΩΝ ΜΗΧΑΝΙΚΟΣ ΕΜΠ

και συνεργατες αρχιτεκτονες
ΝΙΚΗ ΑΙΝΑΤΖΗ
ΕΛΕΝΗ ΒΕΖΥΡΕΑ
ΜΑΚΗΣ ΚΟΤΣΟΛΑΚΟΣ
ΠΑΝΑΓΙΩΤΗΣ ΑΛΕΞΙΟΥ

ΜΟΥΣΕΙΟ ΦΡΥΣΙΡΑ
ΣΥΓΧΡΟΝΗΣ ΖΩΓΡΑΦΙΚΗΣ

ΟΔΟΣ Μ. ΑΣΤΕΡΙΟΥ αρ.7 ΠΛΑΚΑ

ΜΕΛΕΤΗ ΑΠΟΚΑΤΑΣΤΑΣΗΣ

ΚΛΙΜΑΞ 1.50

Α11 ΣΧΕΔΙΟ

ΤΟΜΗ Γ-Γ

ΑΘΗΝΑ ΙΑΝΟΥΑΡΙΟΣ 1997

ΚΑΤΟΨΗ ΑΙΤΗΜΑΤΟΣ ΧΟΡΗΓΕΙΤΑΙ ΚΑΤΟΨΗ ΑΙΤΗΜΑΤΟΣ ΧΟΡΗΓΕΙΤΑΙ