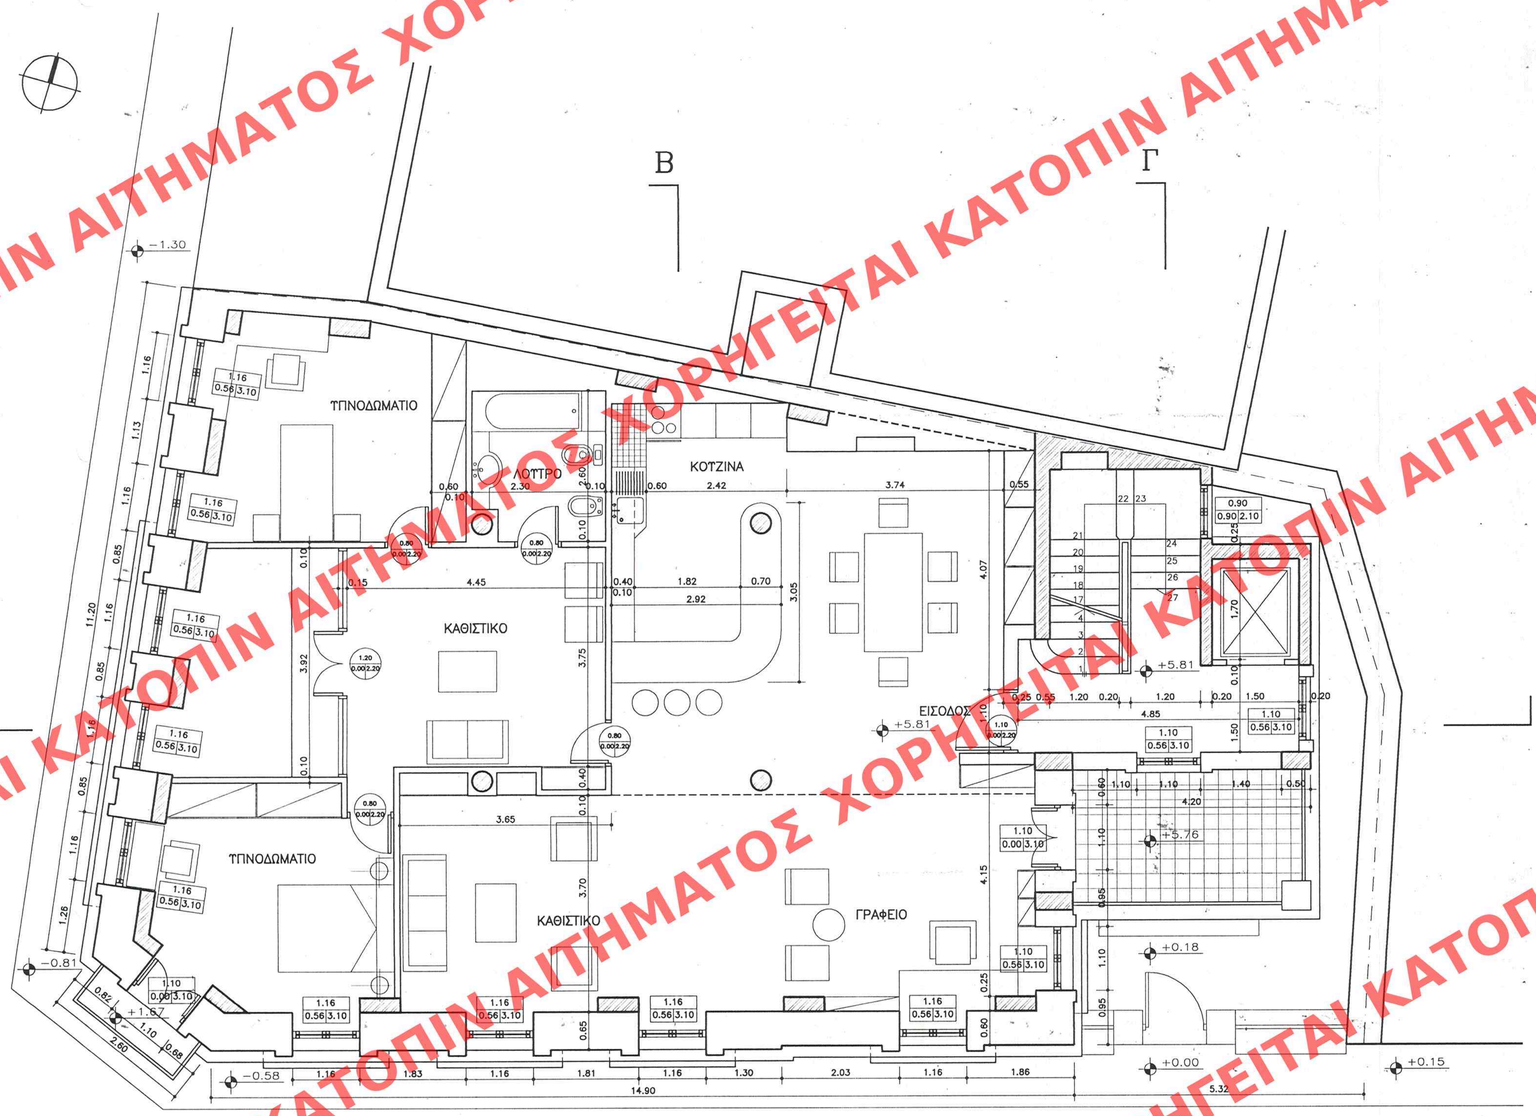

ΥΠΟΥΡΓΕΙΟ
ΠΕΡΙΒΑΛΛΟΝΤΟΣ ΧΩΡΟΤΑΞΙΑΣ & ΔΗΜΟΣΙΩΝ ΕΡΓΩΝ

ΥΠΟΥΡΓΕΙΟ
ΠΕΡΙΒΑΛΛΟΝΤΟΣ ΧΩΡΟΤΑΞΙΑΣ & ΔΗΜ. ΕΡΓΩΝ
ΣΥΝΟΔΕΥΕΙ ΤΗΝ ΥΠ' ΑΡΙΘ. Γ 28077/98 ΑΠΟΦΑΣΗ
ΠΕΡΙ "Καθορισμού πολεοδομικών όρων & περιορισμών δόμησης σε κτίριο του οποίου όγκου χαρακτηρίζεται διατηρητέος αι κείμενο εντός του ρυμοτομικού σχεδίου Αθηνών, περιοχή "Πλάκα" οδ. Αγ. Φιλοθέης & Ναυάρχου Νικοδήμου".
ΑΘΗΝΑ 15 Οκτωβρίου 1998
Δ/ντής
Γ. ΑΠΟΣΤΟΛΑΤΟΣ

ΕΜΒΑΔΟΝ ΣΤΑΘΜΗΣ 209.09Μ2

Αρ. Φ. 257/98.
Σελ. 9

ΕΡΓΟΔΟΤΗΣ	ΑΕΛΛΗ Α. Τ. Ε.
ΕΡΓΟ	ΑΠΟΚΑΤΑΣΤΑΣΗ ΤΡΙΟΡΟΦΟΥ ΠΑΡΑΔΟΣΙΑΚΟΥ ΚΤΙΡΙΟΥ ΔΙΑΤΗΡΗΤΕΩΝ ΟΨΕΩΝ ΜΕ ΥΠΟΓΕΙΟ ΚΑΙ ΔΩΜΑ
ΘΕΣΗ	ΝΑΤΑΡΧΟΥ ΝΙΚΟΔΗΜΟΥ – ΑΓΙΑΣ ΦΙΛΟΘΕΗΣ ΠΛΑΚΑ – ΑΘΗΝΑ 105 56

ΑΡΙΘΜΟΣ ΣΧΕΔΙΟΥ	
Α6	ΚΑΤΟΨΗ Α' ΟΡΟΦΟΥ ΚΑΤΟΙΚΙΑ

ΚΛΙΜΑΚΑ 1 : 50

ΜΕΛΕΤΗΤΕΣ
Λ.ΚΑΛΥΒΙΤΗΣ ΑΡΧΙΤΕΚΤΩΝ

Ο ΣΤΝΤΑΞΑΣ

ΑΘΗΝΑ ΙΟΥΛΙΟΣ 1996

ΑΡΙΘ. ΣΧΕΔΙΟΥ Τεμάχ. Εδάφ. ΕΡΜΑΡΙΟΝ Φυλ. Θέσ. ΕΓΓΡΑΦΗ Φακ.

ΕΚΔΟΘΗΚΕ ΕΝ ΤΩ ΥΠ' ΑΡΙΘ. 896 ΦΥΛΛΟΝ ΟΥ Α' ΤΕΥΧΟΥΣ ΤΗΣ ΕΦΗΜ. ΤΗΣ ΚΥΒΕΡΝΗΣΕΩΣ ΤΗΣ 9 Νοεμβρίου 1998

ΧΟΡΗΓΕΙΤΑΙ ΚΑΤΟΠΙΝ ΑΙΤΗΜΑΤΟΣ