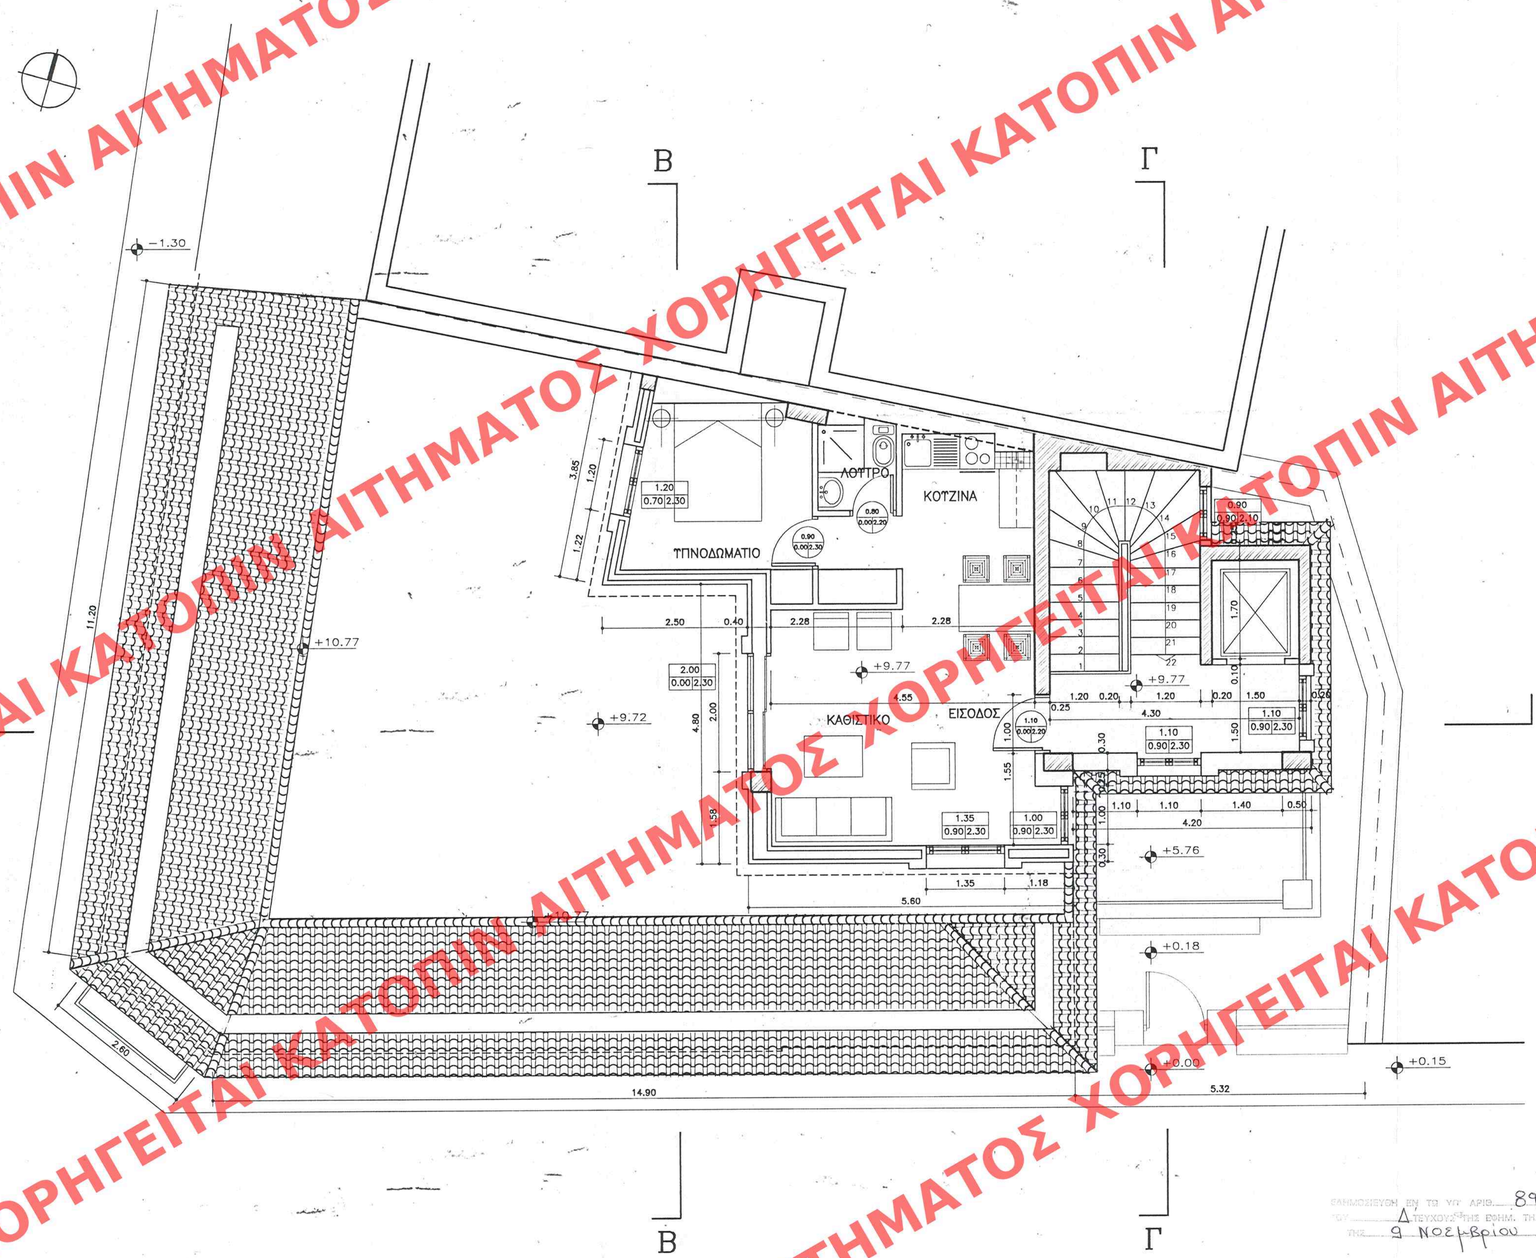

ΥΠΟΥΡΓΕΙΟ
ΠΕΡΙΒΑΛΛΟΝΤΟΣ ΧΩΡΟΤΑΞΙΑΣ & ΔΗΜ. ΕΡΓΩΝ

ΥΠΟΥΡΓΕΙΟ
ΠΕΡΙΒΑΛΛΟΝΤΟΣ ΧΩΡΟΤΑΞΙΑΣ & ΔΗΜ. ΕΡΓΩΝ
ΣΥΝΟΔΕΥΕΙ ΤΗΝ ΥΠ' ΑΡΙΘ. Γ.28077/98 ΑΠΟΦΑΣΗ
ΠΕΡΙ "Καθορισμού ειδικών όρων δ' περι-ορισμών δόμησης σε χώρο του οποίου έχουν χαρακτηρισθεί διατηρητέες οι κύριες όψεις & ευρίσκεται εντός του ρυθμιστικού σχεδίου Αθηνών, περιοχή "Πλάκα" επί των οδών Αγ. Φιλοθέη & Ναυάρχου Νικοδήμου"
ΑΘΗΝΑ 15 Οκτωβρίου 1998
Δ/ντής
Γ. ΑΠΟΣΤΟΛΑΤΟΣ

Αρ. Φ.257/3
Σχ. 9

ΕΜΒΑΔΟΝ ΣΤΑΘΜΗΣ 73,57 Μ² (< 73,60Μ²)

ΕΡΓΟΔΟΤΗΣ	ΑΕΛΛΗ Α. Τ. Ε.
ΕΡΓΟ	ΑΠΟΚΑΤΑΣΤΑΣΗ ΤΡΙΟΡΟΦΟΥ ΠΑΡΑΔΟΣΙΑΚΟΥ ΚΤΙΡΙΟΥ ΔΙΑΤΗΡΗΤΕΩΝ ΟΨΕΩΝ ΜΕ ΥΠΟΓΕΙΟ ΚΑΙ ΔΩΜΑ
ΘΕΣΗ	ΝΑΥΑΡΧΟΥ ΝΙΚΟΔΗΜΟΥ – ΑΓΙΑΣ ΦΙΛΟΘΕΗΣ ΠΛΑΚΑ – ΑΘΗΝΑ 105 56

ΑΡΙΘΜΟΣ ΣΧΕΔΙΟΥ: Α7

ΚΑΤΟΨΗ ΔΩΜΑΤΟΣ
ΜΙΚΡΗ ΑΝΕΞΑΡΤΗΤΗ ΚΑΤΟΙΚΙΑ

ΚΛΙΜΑΚΑ 1 : 50

ΜΕΛΕΤΗΤΕΣ
Λ.ΚΑΛΥΒΙΤΗΣ ΑΡΧΙΤΕΚΤΩΝ

Ο ΣΥΝΤΑΞΑΣ

ΑΘΗΝΑ ΙΟΥΛΙΟΣ 1996

ΕΚΗΜΟΣΙΕΥΘΗ ΕΝ ΤΩ ΥΠ' ΑΡΙΘ. 896 ΦΥΛΛΩ ΤΟΥ Δ' ΤΕΥΧΟΥΣ ΤΗΣ ΕΦΗΜ. ΤΗΣ ΚΥΒΕΡΝΗΣΕΩΣ ΤΗΣ 9 Νοεμβρίου 1998

ΑΡΙΘ. ΣΧΕΔΙΟΥ
ΕΡΗΜΑΡΙΩΝ
ΕΓΓΡΑΦΩΝ

ΧΟΡΗΓΕΙΤΑΙ ΚΑΤΟΠΙΝ ΑΙΤΗΜΑΤΟΣ