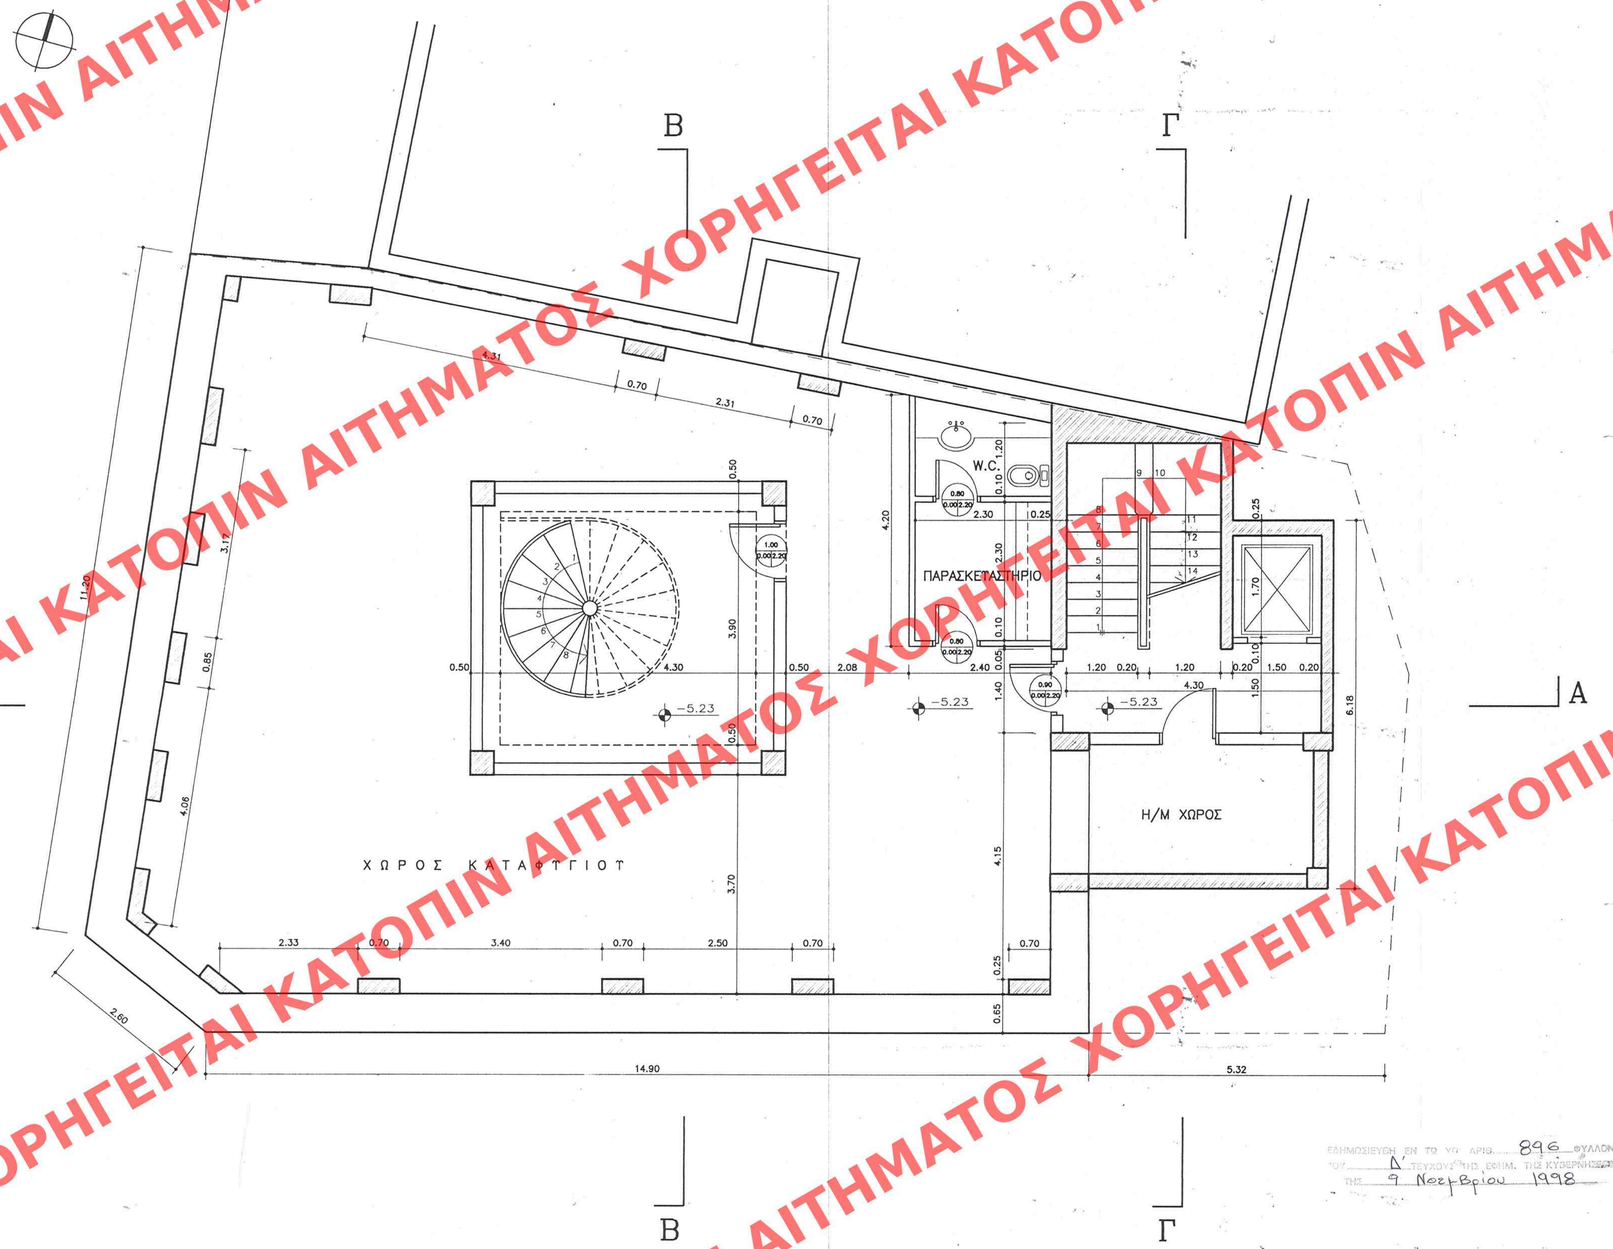

ΕΜΒΑΔΟΝ ΣΤΑΘΜΗΣ 219.17Μ2

ΥΠΟΥΡΓΕΙΟ
ΠΕΡΙΒΑΛΛΟΝΤΟΣ ΧΩΡΟΤΑΞΙΑΣ & ΔΗΜΟΣΙΩΝ ΕΡΓΩΝ

ΥΠΟΥΡΓΕΙΟ
ΠΕΡΙΒΑΛΛΟΝΤΟΣ ΧΩΡΟΤΑΞΙΑΣ & ΔΗΜ. ΕΡΓΩΝ
ΣΥΝΟΔΕΥΕΙ Τ.Ν ΥΠ' ΑΡ.Φ. Γ 28077/38 ΑΠΟΦΑΣΗ
ΠΕΡΙ "Καθορισμού ειδικών όρων Ε' Περιοριζομένων δόμησης σε κτίριο του οποίου έχουν χαρακτηρισθεί διατηρητέο οι κύριοι όγκοι Ε' βρίσκεται εντός του ρυμοτομικού σχεδίου Αθηνών, περιοχή "Πλάκα" οδ. Αγ. Φιλοθέης 5 Ναυάρχου Νικοδήμου"
ΑΘΗΝΑ 15 Οκτωβρίου 1998
Ο Δ/ντής
Γ. ΑΠΟΣΤΟΛΑΤΟΣ

ΕΡΓΟΔΟΤΗΣ ΑΕΛΗΗ Α. Τ. Ε.

ΕΡΓΟ ΑΠΟΚΑΤΑΣΤΑΣΗ ΤΡΙΟΡΟΦΟΥ ΠΑΡΑΔΟΣΙΑΚΟΥ ΚΤΙΡΙΟΥ ΔΙΑΤΗΡΗΤΕΩΝ ΟΨΕΩΝ ΜΕ ΥΠΟΓΕΙΟ ΚΑΙ ΔΩΜΑ

ΘΕΣΗ ΝΑΥΑΡΧΟΥ ΝΙΚΟΔΗΜΟΥ – ΑΓΙΑΣ ΦΙΛΟΘΕΗΣ ΠΛΑΚΑ – ΑΘΗΝΑ 105 56

ΑΡΙΘΜΟΣ ΣΧΕΔΙΟΥ Α3

ΚΑΤΟΨΗ ΥΠΟΓΕΙΟΥ ΚΑΤΑΦΥΓΙΟΥ

ΚΛΙΜΑΚΑ 1 : 50

ΜΕΛΕΤΗΤΕΣ Λ. ΚΑΛΥΒΙΤΗΣ ΑΡΧΙΤΕΚΤΩΝ

Ο ΣΥΝΤΑΞΑΣ

ΑΘΗΝΑ ΙΟΥΛΙΟΣ 1996

ΔΗΜΟΣΙΕΥΘΗ ΕΝ ΤΩ ΥΠ' ΑΡΙΘ. 896 ΦΥΛΛΩΝ ΤΟΥ Δ' ΤΕΥΧΟΥΣ ΤΗΣ ΕΦΗΜ. ΤΗΣ ΚΥΒΕΡΝΗΣΕΩΣ ΤΗΣ 9 Νοεμβρίου 1998

ΧΟΡΗΓΕΙΤΑΙ ΚΑΤΟΠΙΝ ΑΙΤΗΜΑΤΟΣ