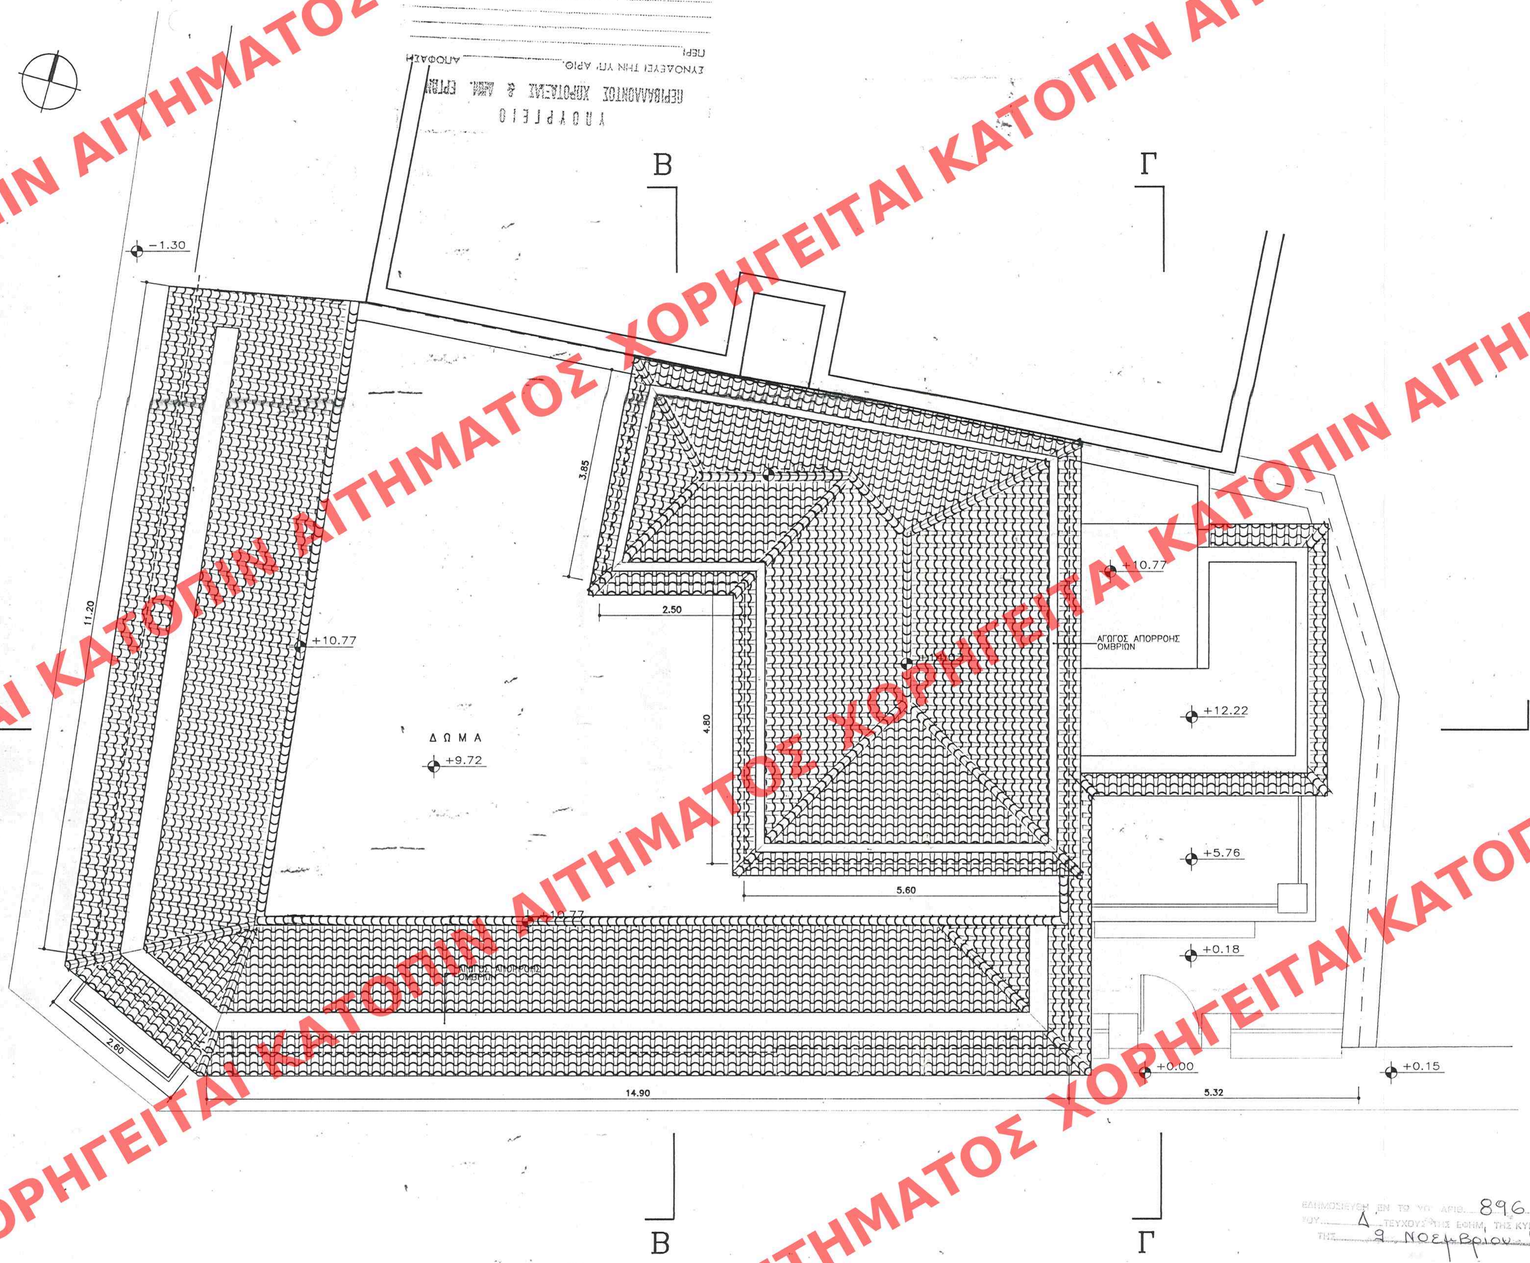

ΥΠΟΥΡΓΕΙΟ
ΠΕΡΙΒΑΛΛΟΝΤΟΣ ΧΩΡΟΤΑΞΙΑΣ & ΔΗΜ. ΕΡΓΩΝ

ΥΠΟΥΡΓΕΙΟ
ΠΕΡΙΒΑΛΛΟΝΤΟΣ ΧΩΡΟΤΑΞΙΑΣ & ΔΗΜ. ΕΡΓΩΝ
ΣΥΝΟΔΕΥΕΙ Τ. Ν ΥΠ' ΑΡΙΘ. Γ. 28077/98 ΑΠΟΦΑΣΗ
ΠΕΡΙ "Καθορισμού ειδικών όρων Β' Περιο-
ρισμών δόμησης σε κτίριο του οποίου εξαιρέθη-
κε η διατηρητέο κτίριο ότου Β' ορίκες
τα... ενός... του ρυθμιστικ. σχεδίου Αθηνών,
περιοχή "Πλάκα" οδ. Αγ. Φιλοθέης 5
Ναυάρχου Νικοδήμου"
ΑΘΗΝΑ 15 Οκτωβρίου 1998
Δ/ΝΤΗΣ
Α. ΑΠΟΣΤΟΛΑΤΟΣ
Αρ. Φ. 254/98
σχ. 9

ΕΡΓΟΔΟΤΗΣ	ΑΕΛΛΗ Α. Τ. Ε.
ΕΡΓΟ	ΑΠΟΚΑΤΑΣΤΑΣΗ ΤΡΙΟΡΟΦΟΥ ΠΑΡΑΔΟΣΙΑΚΟΥ ΚΤΙΡΙΟΥ ΔΙΑΤΗΡΗΤΕΩΝ ΟΨΕΩΝ ΜΕ ΥΠΟΓΕΙΟ ΚΑΙ ΔΩΜΑ
ΘΕΣΗ	ΝΑΥΑΡΧΟΥ ΝΙΚΟΔΗΜΟΥ – ΑΓΙΑΣ ΦΙΛΟΘΕΗΣ ΠΛΑΚΑ – ΑΘΗΝΑ 105 56

ΑΡΙΘΜΟΣ ΣΧΕΔΙΟΥ	
Α8	ΚΑΤΟΨΗ ΣΤΕΓΗΣ

ΚΛΙΜΑΚΑ 1 : 50

ΜΕΛΕΤΗΤΕΣ
Λ. ΚΑΛΥΒΙΤΗΣ ΑΡΧΙΤΕΚΤΩΝ

Ο ΣΥΝΤΑΞΑΣ

ΑΘΗΝΑ ΙΟΥΛΙΟΣ 1996

ΕΛΗΜΟΣΙΕΥΘΗΚΕ ΣΤΟ ΥΠ. ΑΡΙΘ. 896 ΦΥΛΛΟ ΤΟΥ Δ ΤΕΥΧΟΥΣ ΤΗΣ ΕΘΗΜ. ΤΗΣ ΚΥΒΕΡΝΗΣΕΩΣ ΤΗΣ 9 Νοεμβρίου 1998

ΧΟΡΗΓΕΙΤΑΙ ΚΑΤΟΠΙΝ ΑΙΤΗΜΑΤΟΣ