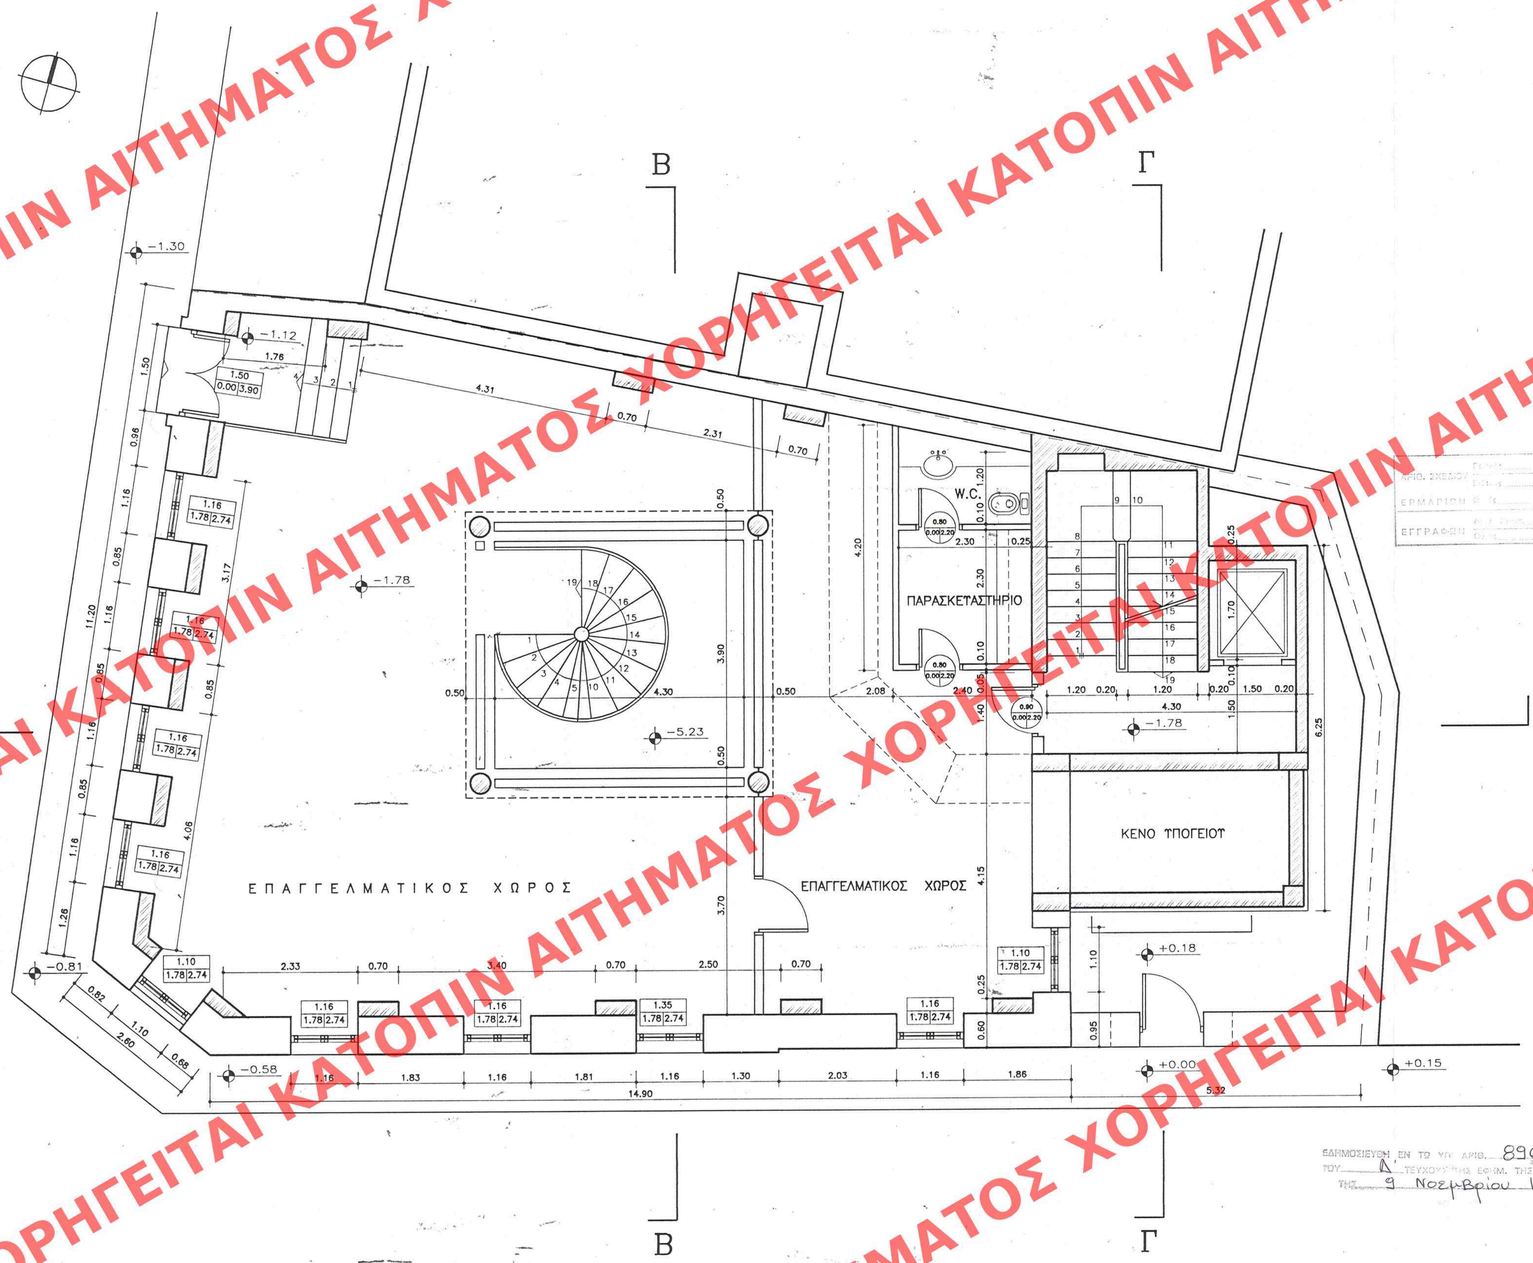

ΥΠΟΥΡΓΕΙΟ
ΠΕΡΙΒΑΛΛΟΝΤΟΣ ΧΩΡΟΤΑΞΙΑΣ & ΔΗΜ. ΕΡΓΩΝ

ΥΠΟΥΡΓΕΙΟ
ΠΕΡΙΒΑΛΛΟΝΤΟΣ ΧΩΡΟΤΑΞΙΑΣ & ΔΗΜ. ΕΡΓΩΝ
ΣΥΝΟΔΕΥΕΙ ΤΗΝ ΥΠ' ΑΡΙΘ. Γ 28077/98 ΑΠΟΦΑΣΗ
ΠΕΡΙ: "Καθορισμού ειδικών όρων δόμησης σε κτίριο του οποίου, ιδιοκτησίας διατηρητέα οι κύριοι χαρακτηρισθεί, εντός του ρυμοτομικού σχεδίου Αθηνών, περιοχή "Πλάκα", οδ. Αγ. Φιλοθέης & Ναυάρχου Νικοδήμου"
ΑΘΗΝΑ 15 Οκτωβρίου 1998
Δ/ντής
Γ. ΑΠΟΣΤΟΛΑΤΟΣ

ΕΜΒΑΔΟΝ ΣΤΑΘΜΗΣ 192.32Μ2

Αρ. Φ 254/98
σελ. 3

ΕΡΓΟΔΟΤΗΣ: ΑΕΛΛΗ Α. Τ. Ε.

ΕΡΓΟ: ΑΠΟΚΑΤΑΣΤΑΣΗ ΤΡΙΟΡΟΦΟΥ ΠΑΡΑΔΟΣΙΑΚΟΥ ΚΤΙΡΙΟΥ ΔΙΑΤΗΡΗΤΕΩΝ ΟΨΕΩΝ ΜΕ ΥΠΟΓΕΙΟ ΚΑΙ ΔΩΜΑ

ΘΕΣΗ: ΝΑΥΑΡΧΟΥ ΝΙΚΟΔΗΜΟΥ – ΑΓΙΑΣ ΦΙΛΟΘΕΗΣ ΠΛΑΚΑ – ΑΘΗΝΑ 105 56

ΑΡΙΘΜΟΣ ΣΧΕΔΙΟΥ: Α4

ΚΑΤΟΨΗ ΥΠΟΓΕΙΟΥ

ΚΛΙΜΑΚΑ 1 : 50

ΜΕΛΕΤΗΤΕΣ: Λ. ΚΑΛΥΒΙΤΗΣ ΑΡΧΙΤΕΚΤΩΝ

Ο ΣΥΝΤΑΞΑΣ

ΑΘΗΝΑ ΙΟΥΛΙΟΣ 1996

ΕΔΗΜΟΣΙΕΥΘΗ ΕΝ ΤΩ ΥΠ' ΑΡΙΘ. 896 ΦΥΛΛΩ ΤΟΥ ΤΕΥΧΟΥΣ ΤΗΣ ΕΦΗΜ. ΤΗΣ ΚΥΒΕΡΝΗΣΕΩΣ ΤΗΣ 9 Νοεμβρίου 1998

ΧΟΡΗΓΕΙΤΑΙ ΚΑΤΟΠΙΝ ΑΙΤΗΜΑΤΟΣ