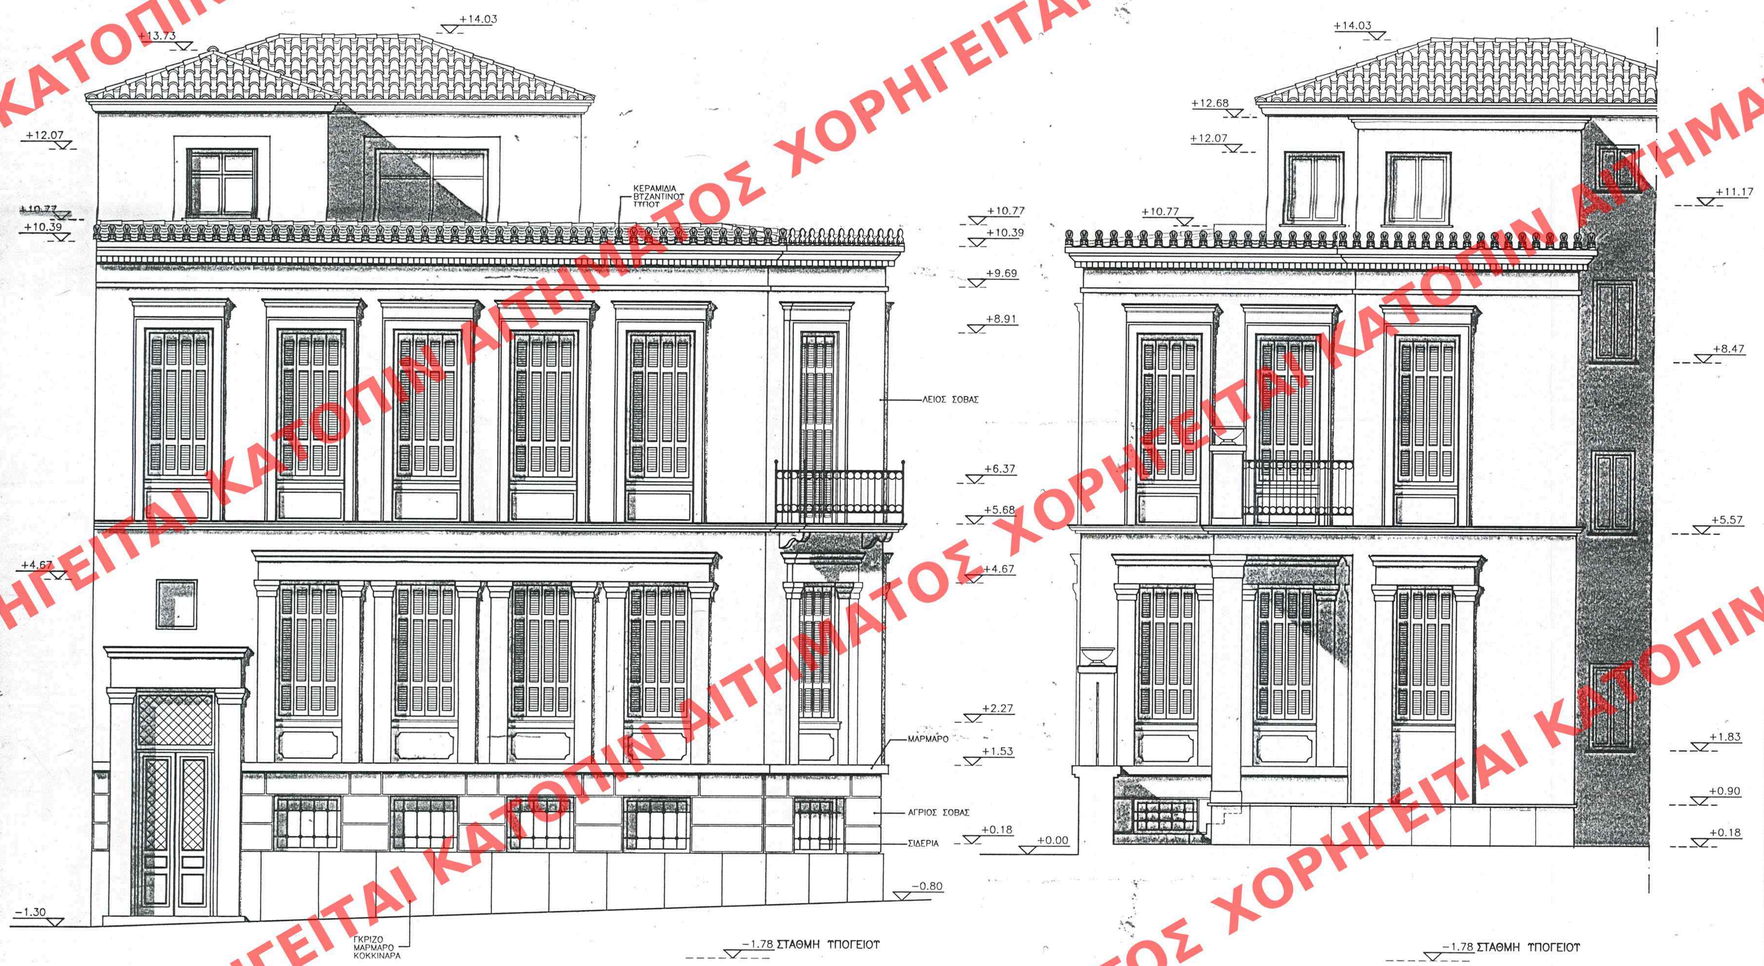

ΥΠΟΥΡΓΕΙΟ
ΠΕΡΙΒΑΛΛΟΝΤΟΣ ΧΩΡΟΤΑΞΙΑΣ & ΔΗΜΟΣΙΩΝ ΕΡΓΩΝ

ΥΠΟΥΡΓΕΙΟ
ΠΕΡΙΒΑΛΛΟΝΤΟΣ ΧΩΡΟΤΑΞΙΑΣ & ΔΗΜ. ΕΡΓΩΝ
ΣΗΜΙΟΔΕΥΕΙ Τ.Ν ΥΠΓ ΑΡΙΘ. 28077/98 ΑΠΟΦΑΣΗ
ΠΕΡΙ: "Καθορισμού εωτερικών ορων 5ΠΕΡΙΟΧΗΣ δόμησης σε κτίριο του οποίου έχουν χαρακτηρισθεί διατηρητέες οι κύριες όψεις 5 βρίσκεται εντός του ρυμοτομ. σχεδίου Αθηνών, περιοχή "Πλάκα" οδ Αγ. Φιλοθέης 5 Ναυάρχου Νικοδήμου".
ΑΘΗΝΑ 15 Οκτωβρίου 1998
Φ. ΑΠΟΣΤΟΛΑΤΟΣ
Αρ. Φ.254/98 σχ. 9

ΕΡΓΟΔΟΤΗΣ: ΑΕΛΛΗ Α. Τ. Ε.

ΕΡΓΟ: ΑΠΟΚΑΤΑΣΤΑΣΗ ΤΡΙΟΡΟΦΟΥ ΠΑΡΑΔΟΣΙΑΚΟΥ ΚΤΙΡΙΟΥ ΔΙΑΤΗΡΗΤΕΩΝ ΟΨΕΩΝ ΜΕ ΥΠΟΓΕΙΟ ΚΑΙ ΔΩΜΑ

ΘΕΣΗ: ΝΑΥΑΡΧΟΥ ΝΙΚΟΔΗΜΟΥ – ΑΓΙΑΣ ΦΙΛΟΘΕΗΣ ΠΛΑΚΑ – ΑΘΗΝΑ 105 56

ΑΡΙΘΜΟΣ ΣΧΕΔΙΟΥ: A12

ΟΨΗ ΟΔΟΥ ΦΙΛΟΘΕΗΣ

ΚΛΙΜΑΚΑ 1 : 50

ΜΕΛΕΤΗΤΕΣ: Λ.ΚΑΛΥΒΙΤΗΣ ΑΡΧΙΤΕΚΤΩΝ

Ο ΣΥΝΤΑΞΑΣ

ΑΘΗΝΑ ΙΟΥΛΙΟΣ 1996

ΑΡΙΘ. ΣΧΕΔΙΟΥ Γενικός / Ειδικός
ΕΡΗΜΑΡΙΟΝ Φύλλ. Φακ.
ΕΓΓΡΑΦΟΝ Αριθ. Πρωτ. Φύλλ. Φακ.

ΕΚΠΟΙΗΘΗΚΕ ΕΝ ΤΩ ΥΠΓ ΑΡΙΘ. 896 ΦΥΛΛΟΝ ΤΟΥ Δ ΤΕΥΧΟΥΣ ΤΗΣ ΕΘΝΙΚ. ΤΗΣ ΚΥΒΕΡΝΗΣΕΩΣ ΤΗΣ 9 Νοεμβρίου 1998

ΧΟΡΗΓΕΙΤΑΙ ΚΑΤΟΠΙΝ ΑΙΤΗΜΑΤΟΣ