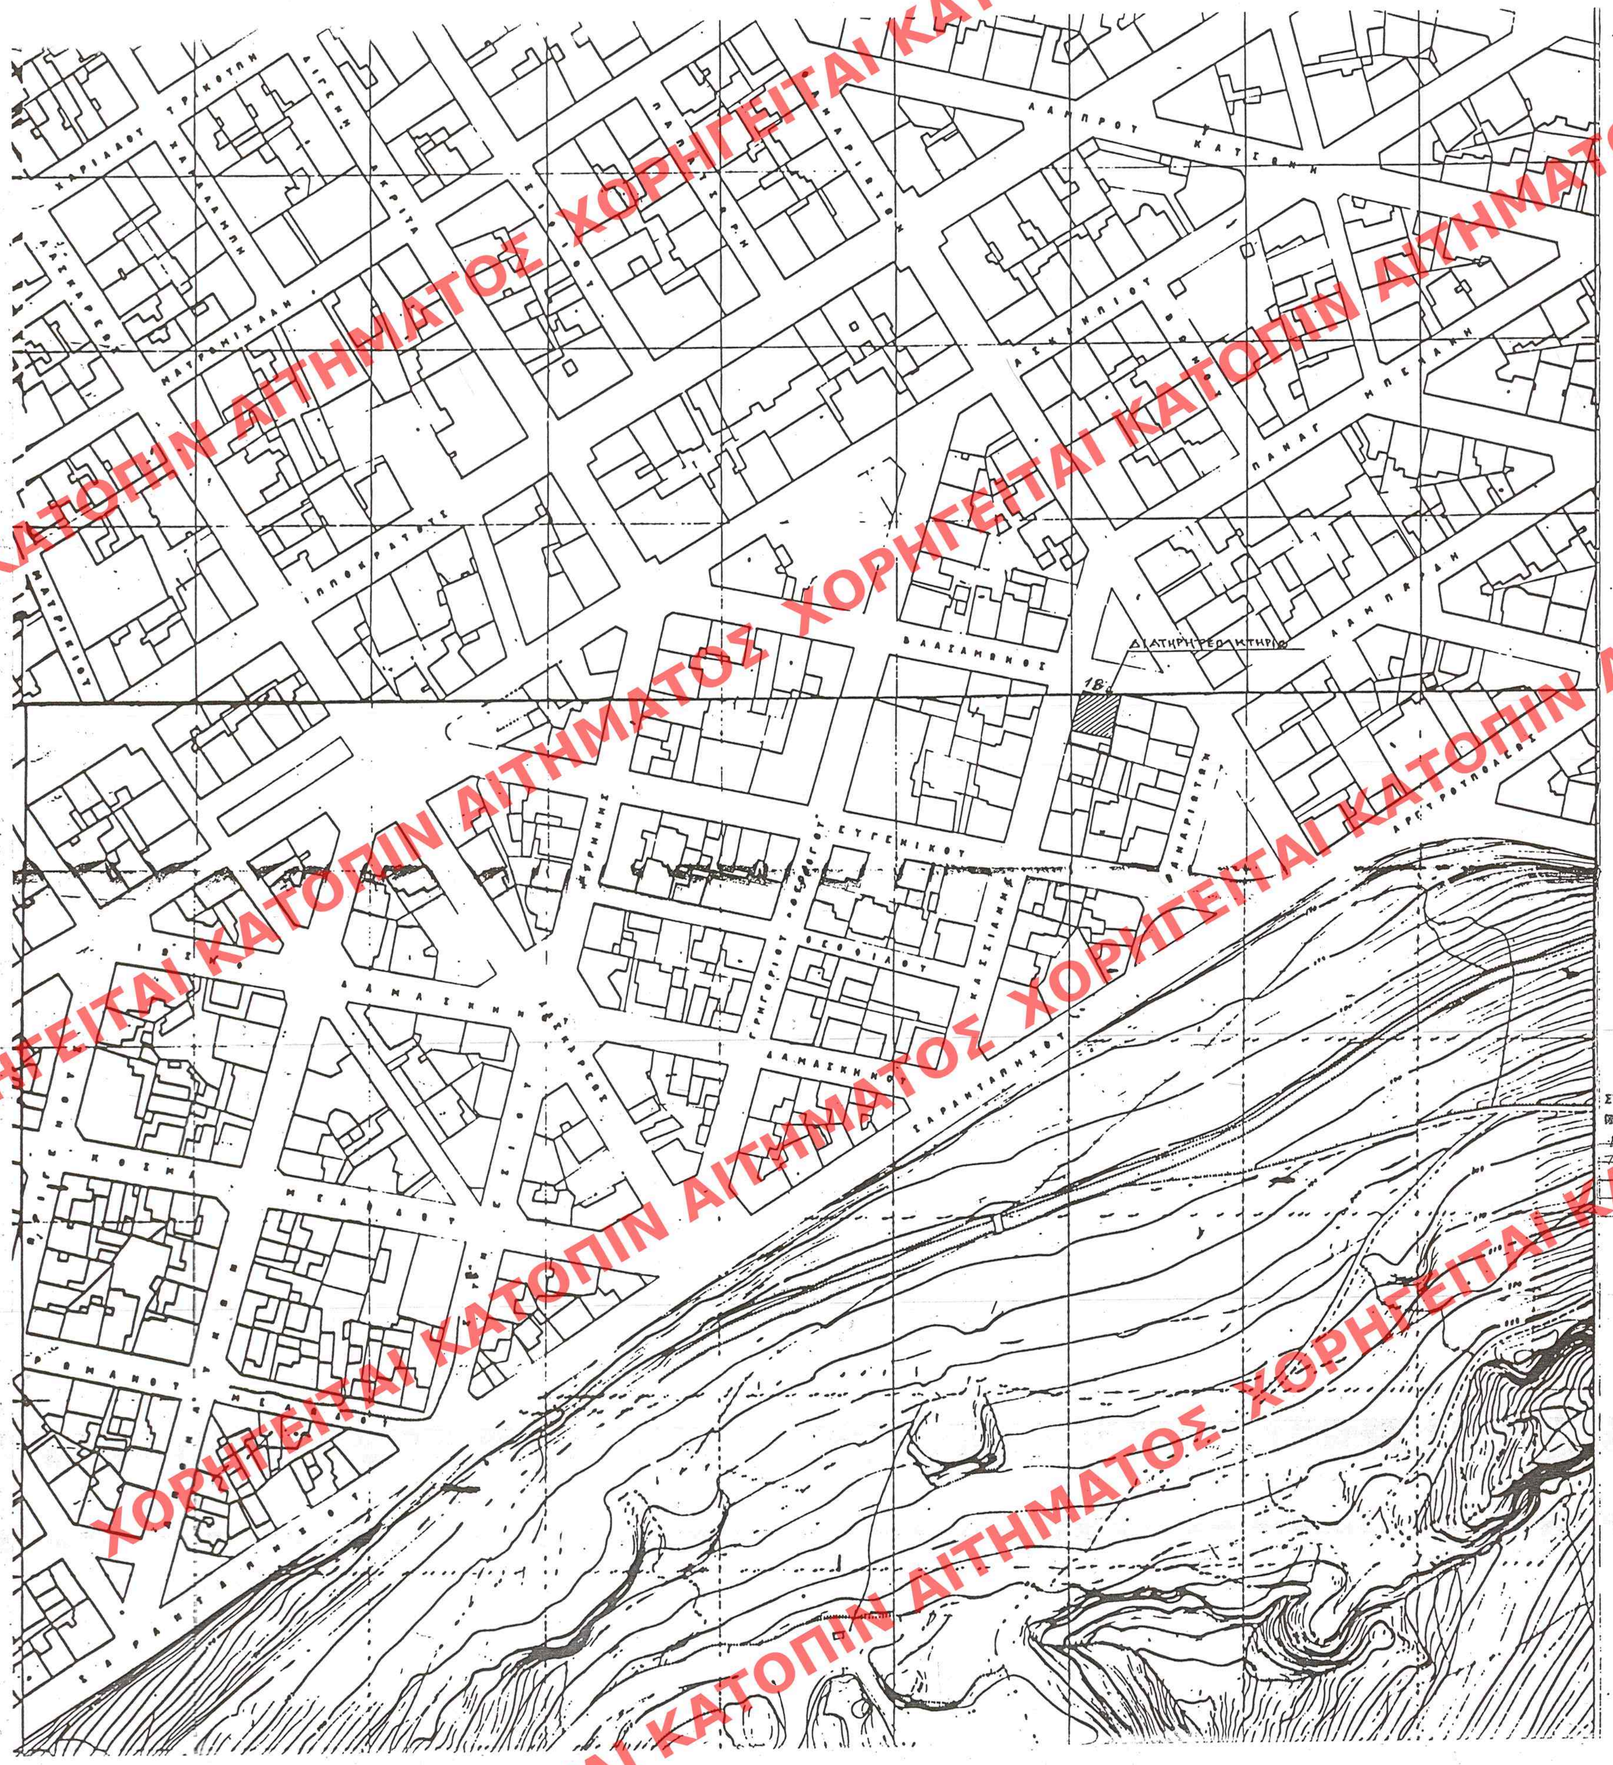

ΥΠΟΥΡΓΕΙΟ
ΠΕΡΙΒΑΛΛΟΝΤΟΣ
ΧΩΡΟΤΑΞΙΑΣ
ΚΑΙ ΔΗΜ. ΕΡΓΩΝ

Δ/ΝΣΗ «ΠΟΛΕΟΔ. ΣΧΕΔΙΑΣΜΟΥ
ΤΜΗΜΑ «ΠΑΡΑΔΟΣ. ΟΙΚΙΣΜΩΝ

ΔΙΑΤΗΡΗΤΕΟ ΚΤΙΡΙΟ ΕΠΙ ΤΩΝ
ΟΔΩΝ ΒΑΛΣΑΜΩΝΟΣ 18 ΚΑΙ
ΚΑΣΣΙΑΝΗΣ-ΘΕΣΗ ΝΕΑΠΟΛΗ

ΑΘΗΝΑ

ΤΟ ΠΑΡΟΝ ΤΟΠΟΓΡΑΦΙΟ ΔΙΑΓ/ΜΑ
ΣΥΝΟΔΕΥΕΙ ΤΗΝ ΑΠΟ 11-2-98
ΑΙΤΙΟΛΟΓΙΚΗ ΕΚΘΕΣΗ ΤΗΣ Δ/ΝΣΕΗΣ
ΠΟΛΕΟΔΟΜΙΚΟΥ ΣΧΕΔΙΑΣΜΟΥ
ΤΜΗΜΑ ΠΑΡΑΔΟΣΙΑΚΩΝ.
Η ΤΜΗΜΑΤΑΡΧΗΣ
Π. ΣΑΒΒΙΔΟΥ
ΚΑΙΜΑΚΑ Τ. 1000

ΑΡΙΘ. ΣΧΕΔΙΟΥ
ΕΛΕΓΧΟΣ
ΣΗΜΑΡΙΟΝ
ΕΓΓΡΑΦΟΣ

ΥΠΟΥΡΓΕΙΟ
ΠΕΡΙΒΑΛΛΟΝΤΟΣ ΧΩΡΟΤΑΞΙΑΣ & ΔΗΜ. ΕΡΓΩΝ

ΣΥΝΟΔΕΥΕΙ ΤΗΝ ΥΠ' ΑΡΙΘ. Δ.27277/98 ΑΠΟΦΑΣΗ
ΠΕΡΙ "Χαρακτηρισμού ως διατηρητέου κτιρίου που βρίσκεται εντός του ρυμοτομικού σχεδίου Αθηνών Β' καθορισμού των Β' περιορισμών δόμησης αυτού".

ΑΘΗΝΑ 3 Οκτωβρίου 1998
Δ/ντής
Γ. ΑΠΟΣΤΟΛΑΤΟΣ

Αρ.Φ. 246/98
6Χ.1

ΔΗΜΟΣΙΕΥΘΗ ΕΝ ΤΩ ΥΠ' ΑΡΙΘ. 995 ΦΥΛΛΟ
ΟΥ Δ' ΤΕΥΧΟΥΣ ΤΗΣ ΕΦΗΜ. ΤΗΣ ΚΥΒΕΡΝΗΣΕΩΣ
ΤΗΣ 19 Νοεμβρίου 1998

ΧΟΡΗΓΕΙΤΑΙ ΚΑΤΟΠΙΝ ΑΙΤΗΜΑΤΟΣ