


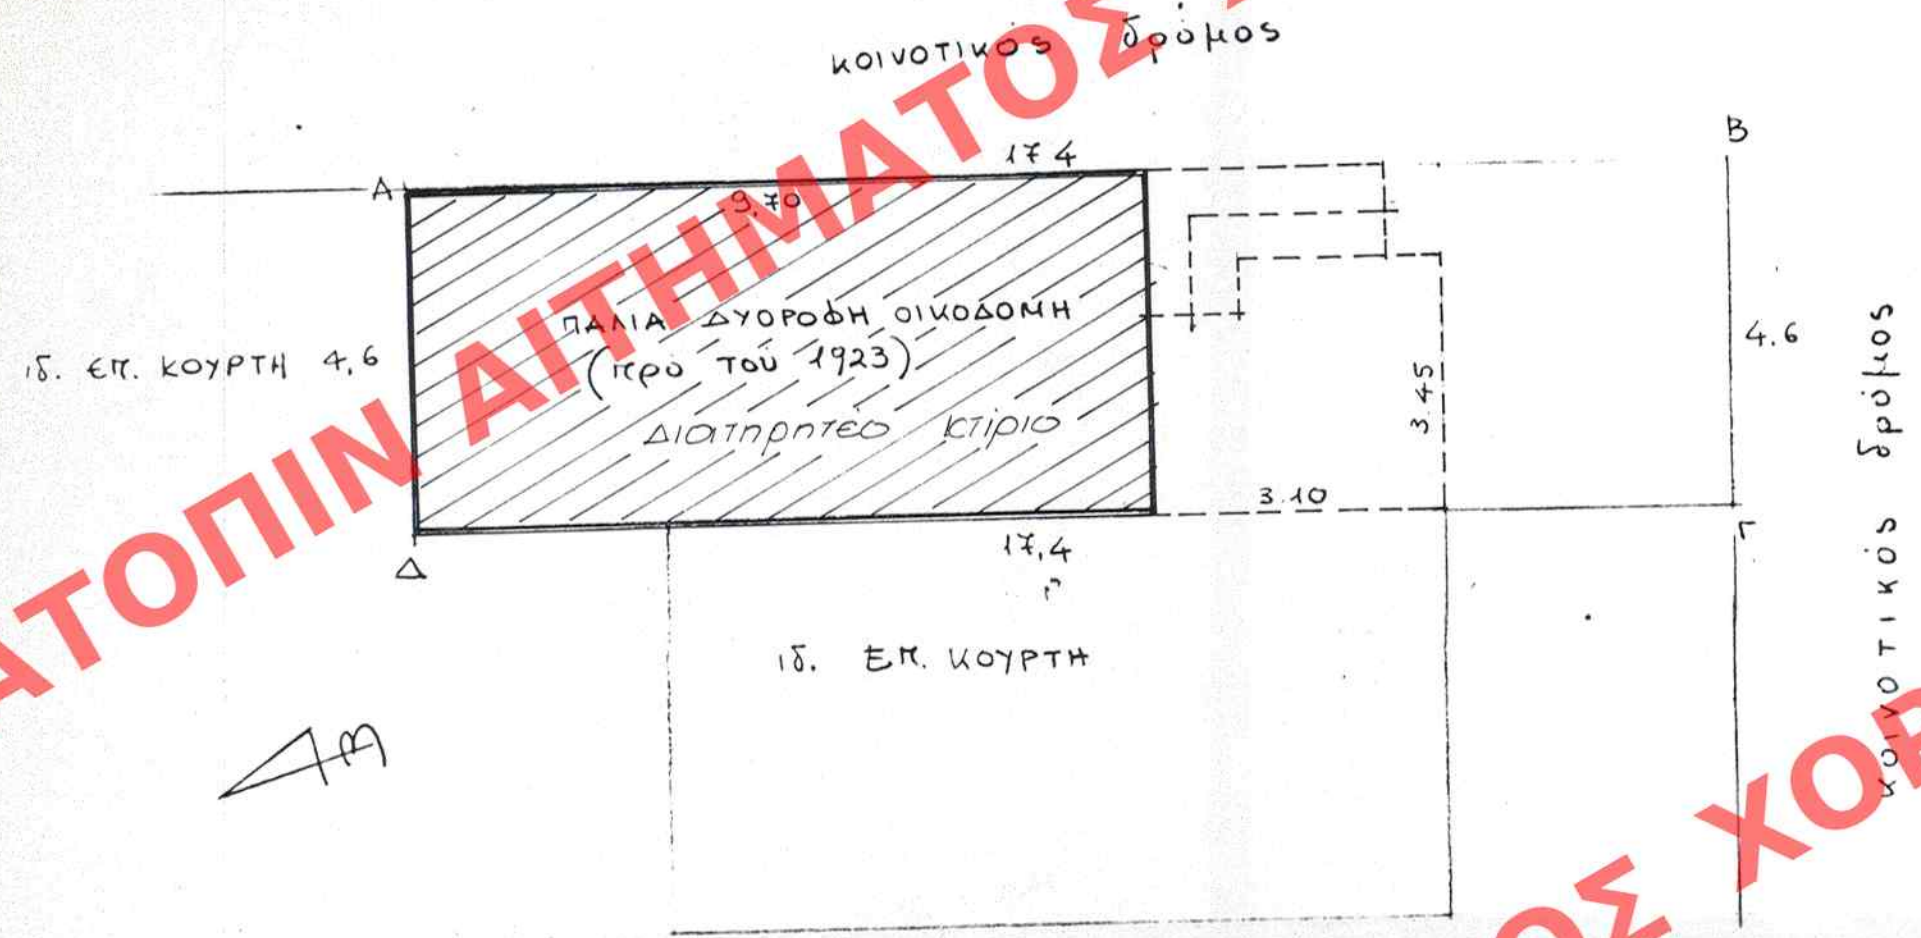

Γ. 23540/98
"Παρατηρήσεις ως διατηρητέου κτιρίου που βρίσκεται εντός του οικισμού Κabaλoυ του δ. Σφακιωτών (Ν. Λευκάδος) 15' καθαριστικού εργοσίων ὁρων 5' περιουσιῶν δότης αὐτοῦ"

30 Οκτωβρίου 1998
[Signature]
Γ. ΑΠΟΣΤΟΛΑΤΟΣ



ΥΠΟΥΡΓΕΙΟ
ΠΕΡΙΒΑΛΛΟΝΤΟΣ
ΧΩΡΟΤΑΞΙΑΣ
ΚΑΙ ΔΗΜ. ΕΡΓΩΝ

Δ/ΣΗ ΠΟΛΕΟΔ. ΣΧΕΔΙΑΣΜΟΥ
ΤΜΗΜΑ ΠΑΡΑΔΟΣ. ΟΙΚΙΣΜΟΥ

ΔΙΑΤΗΡΗΤΕΟ ΚΤΙΡΙΟ

Οικισμός : ΚΑΒΑΛΟΣ
Δήμος : ΣΦΑΚΙΩΤΩΝ
Νομός : ΛΕΥΚΑΔΑΣ

Ιδιοκτήτης : Δημ. Ροντογιάννης

ΚΑΙΜΑΚΑ 1:100
ΚΑΙΜΑΚΑ 1:5000

Αρ. Φ. 265/98
σχ. 1