

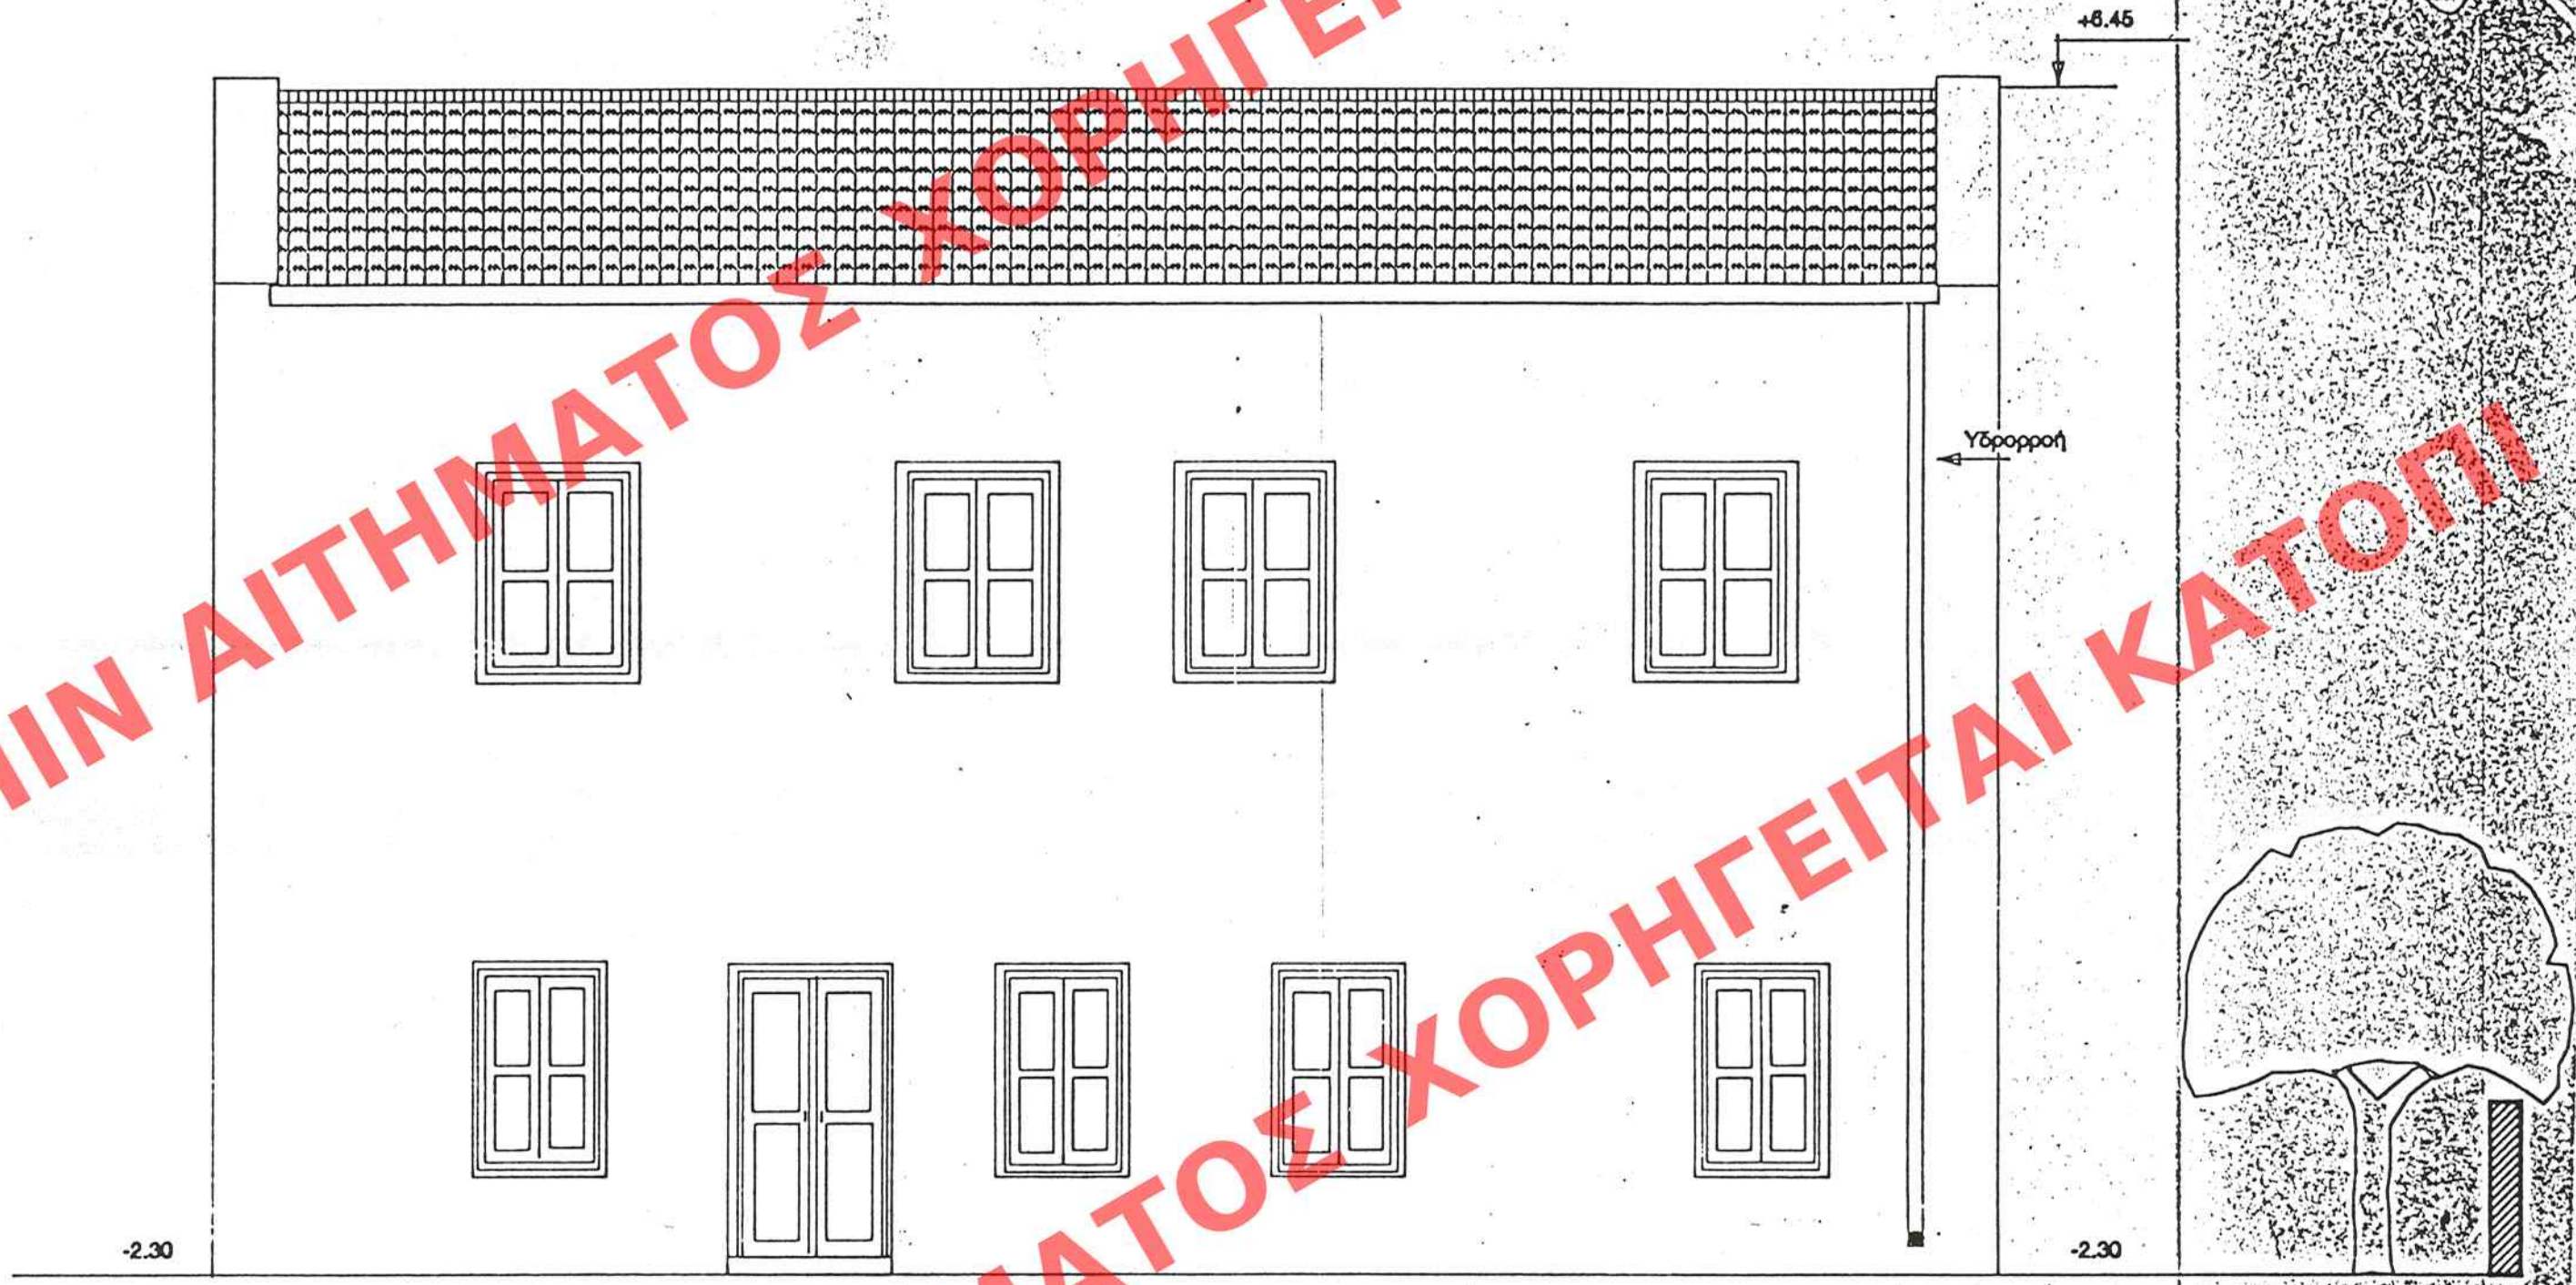
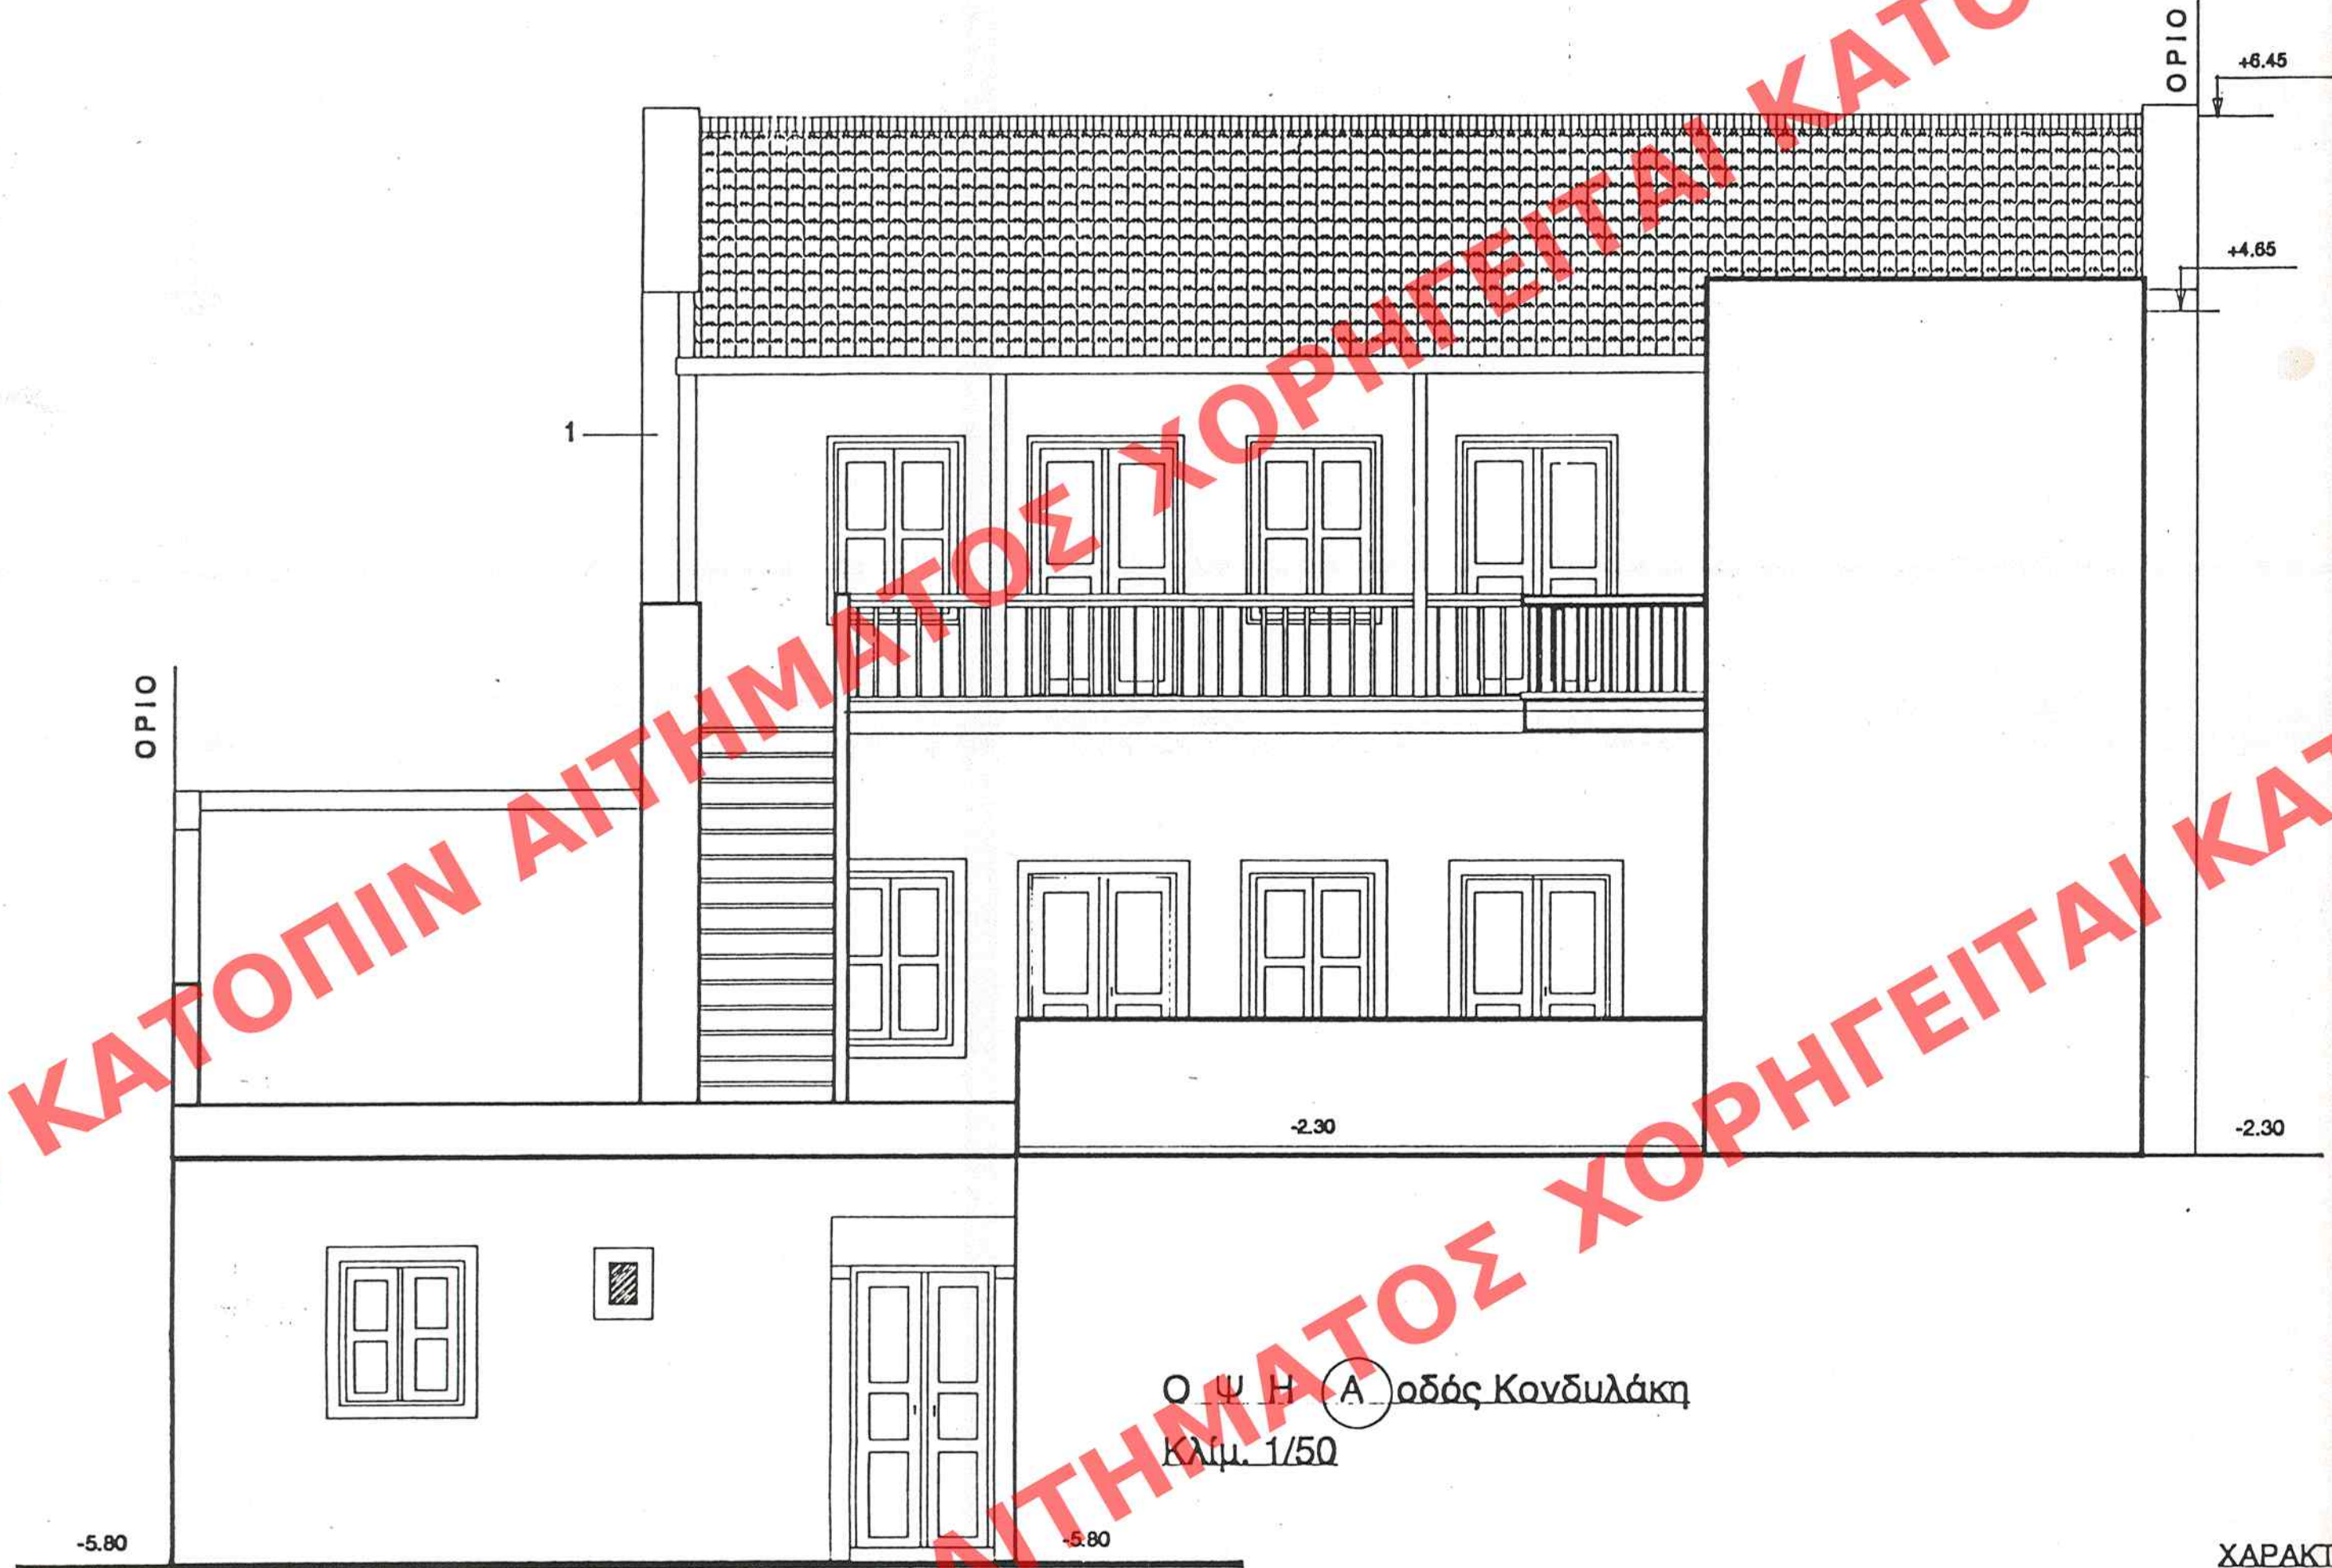


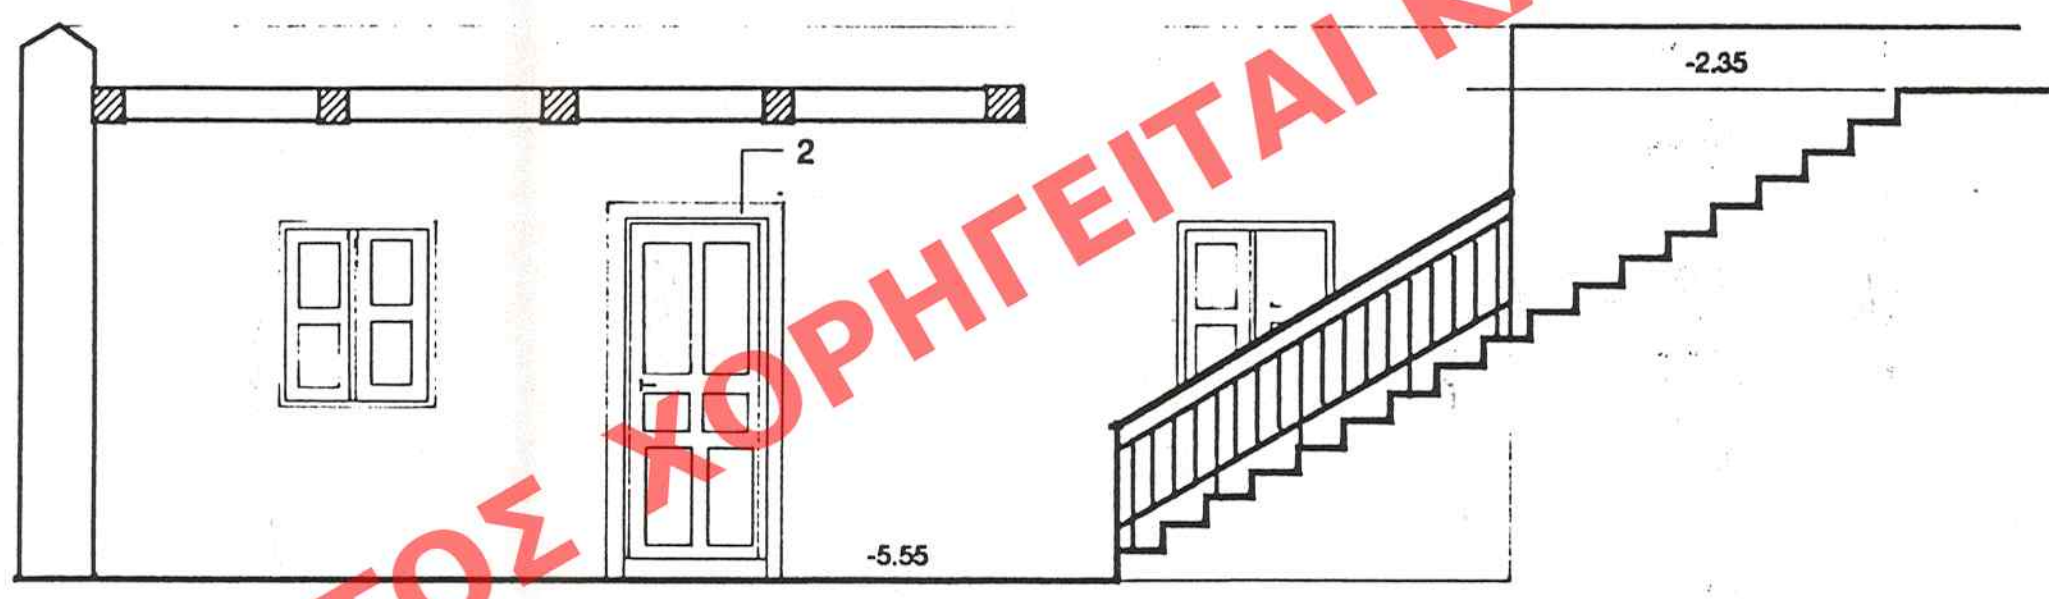

ΧΑΡΑΚΤΗΡΙΣΜΟΣ ΥΛΙΚΩΝ

- 1) ΕΠΙΧΡΙΣΜΑΤΑ ΑΠΟ ΑΣΒΕΣΤΟΚΟΝΙΑΜΑ ΤΡΙΦΤΟ ΩΧΡΑΣ.
- 2) ΕΠΙΧΡΙΣΜΑΤΑ ΑΠΟ ΑΣΒΕΣΤΟΚΟΝΙΑΜΑ ΤΡΙΦΤΟ ΛΕΥΚΟ.
- 3) ΚΟΥΦΩΜΑΤΑ ΓΕΝΙΚΑ ΞΥΛΙΝΑ ΠΕΡΑΣΤΑ.
- 4) ΚΑΓΚΕΛΑ ΞΥΛΙΝΑ.

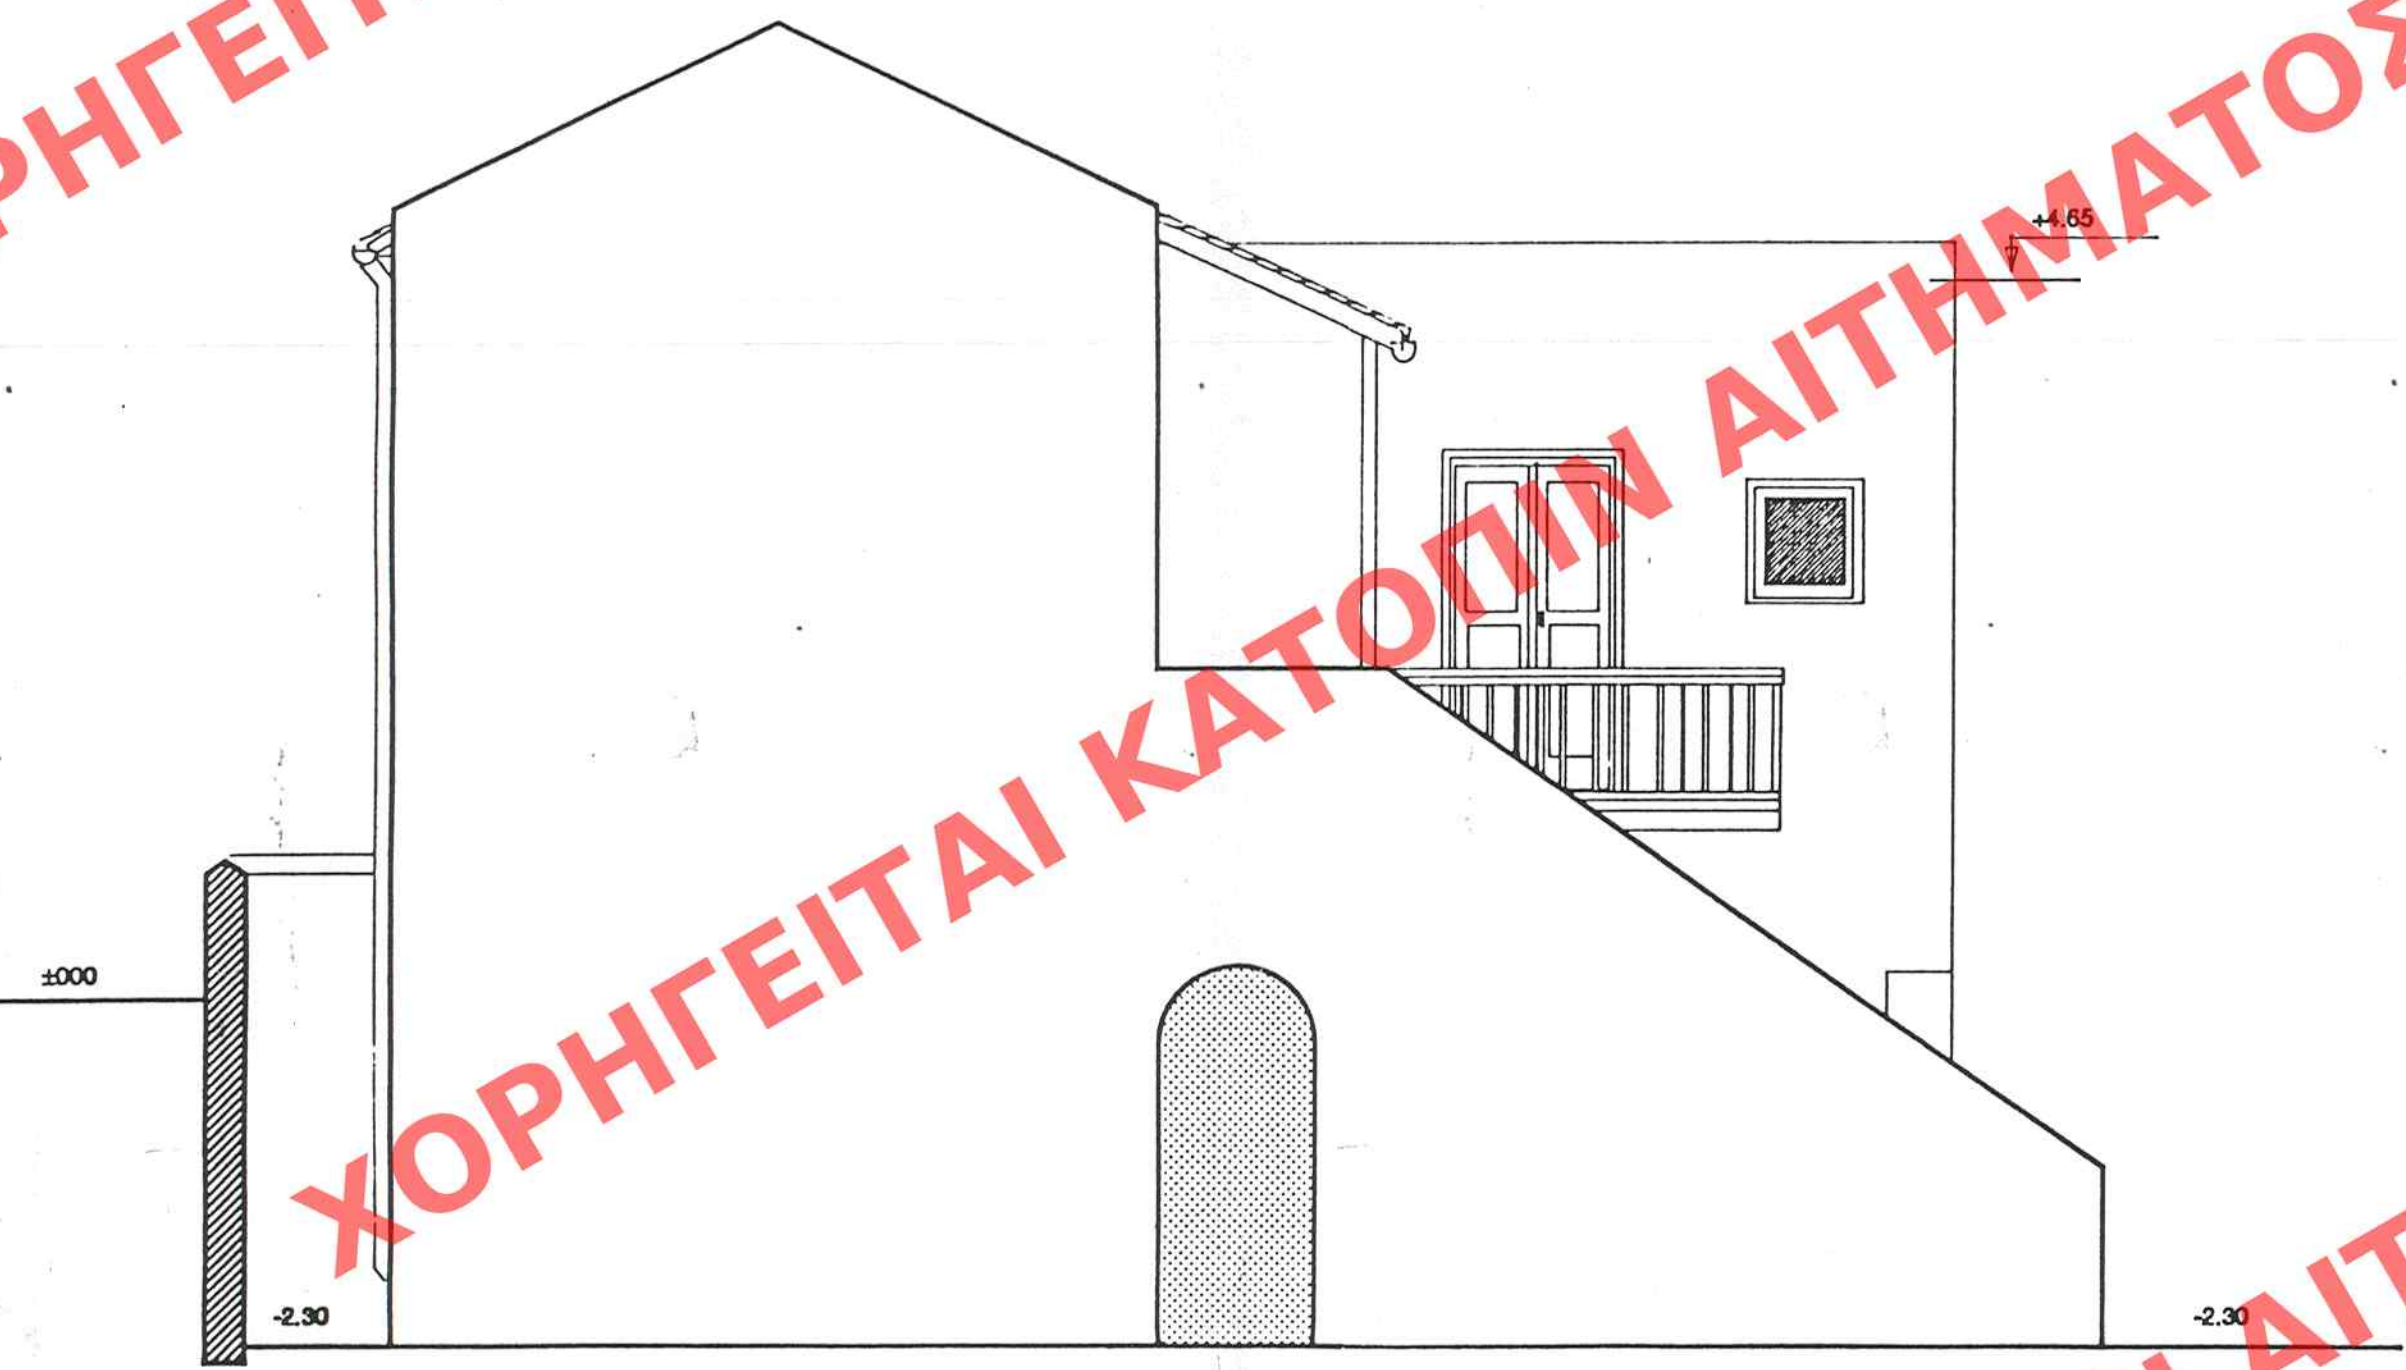

ΥΠΟΥΡΓΕΙΟ
ΠΕΡΙΒΑΛΛΟΝΤΟΣ
ΧΩΡΟΤΑΞΙΑΣ
ΚΑΙ ΔΗΜ. ΕΡΓΩΝ

ΕΥΝΟΙΑΣΤΕΣ ΤΩ ΝΤ ΑΡΙΘ. Γ.33379/98 ΑΠΟΦΑΣΗ
ΚΕΦ. "Καθορισμός ειδικών όρων 5 (πε-
ριφερικών δομητών) στο οικοπέδο δια-
τηρητέου κτίριου που βρίσκεται εντός
του ρυθμού σχεδίου του δ. Σητείας
(ν. Κασοδίου)

ΑΘΗΝΑ 11 Δεκεμβρίου 1998
Διευτ.
Γ. ΑΡΧΙΤΕΚΤΟΝΟΣ

ΥΠΟΥΡΓΕΙΟ
ΠΕΡΙΒΑΛΛΟΝΤΟΣ
ΧΩΡΟΤΑΞΙΑΣ
ΚΑΙ ΔΗΜ. ΕΡΓΩΝ

Α/ΝΣΗ ΠΟΛΕΩΣ ΣΧΕΔΙΑΣΜΟΥ
ΤΜΗΜΑ ΠΑΡΑΛΩΣ ΟΙΚΙΣΜΩΝ

Θέση:
οδός Κονδυλάκη & Σφακιανήκη
στη Σητεία

Θέμα:
Ειδική ρύθμιση στο οικοπέ-
δο ιδιοκτ. Κων/νου Μηλάκη.

ΚΑΙΜΑΚΑ 1:50

ΑΡΙΘ. ΣΧΕΔΙΟΥ	Επικτ.
ΕΡΜΑΡΙΟΝ	Ουκτ.
ΕΓΓΡΑΦΩΝ	Αριθ. Πρωτ.
	Θυρίσ.

ΕΚΔΕΛΛΟΜΕΝΟΝ ΕΝ ΤΩ ΝΤ ΑΡΙΘ. 108
ΤΟΥ ΤΕΥΧΟΥΣ ΤΗΣ ΕΦΗΜ. ΤΗΣ ΚΥΒΕΡΝΗΣΕΩΣ
ΤΗΣ 18 Φεβρουαρίου 1999

Αρ.Φ.296/38
6X-2