





ΚΑΙΜ. 1:100

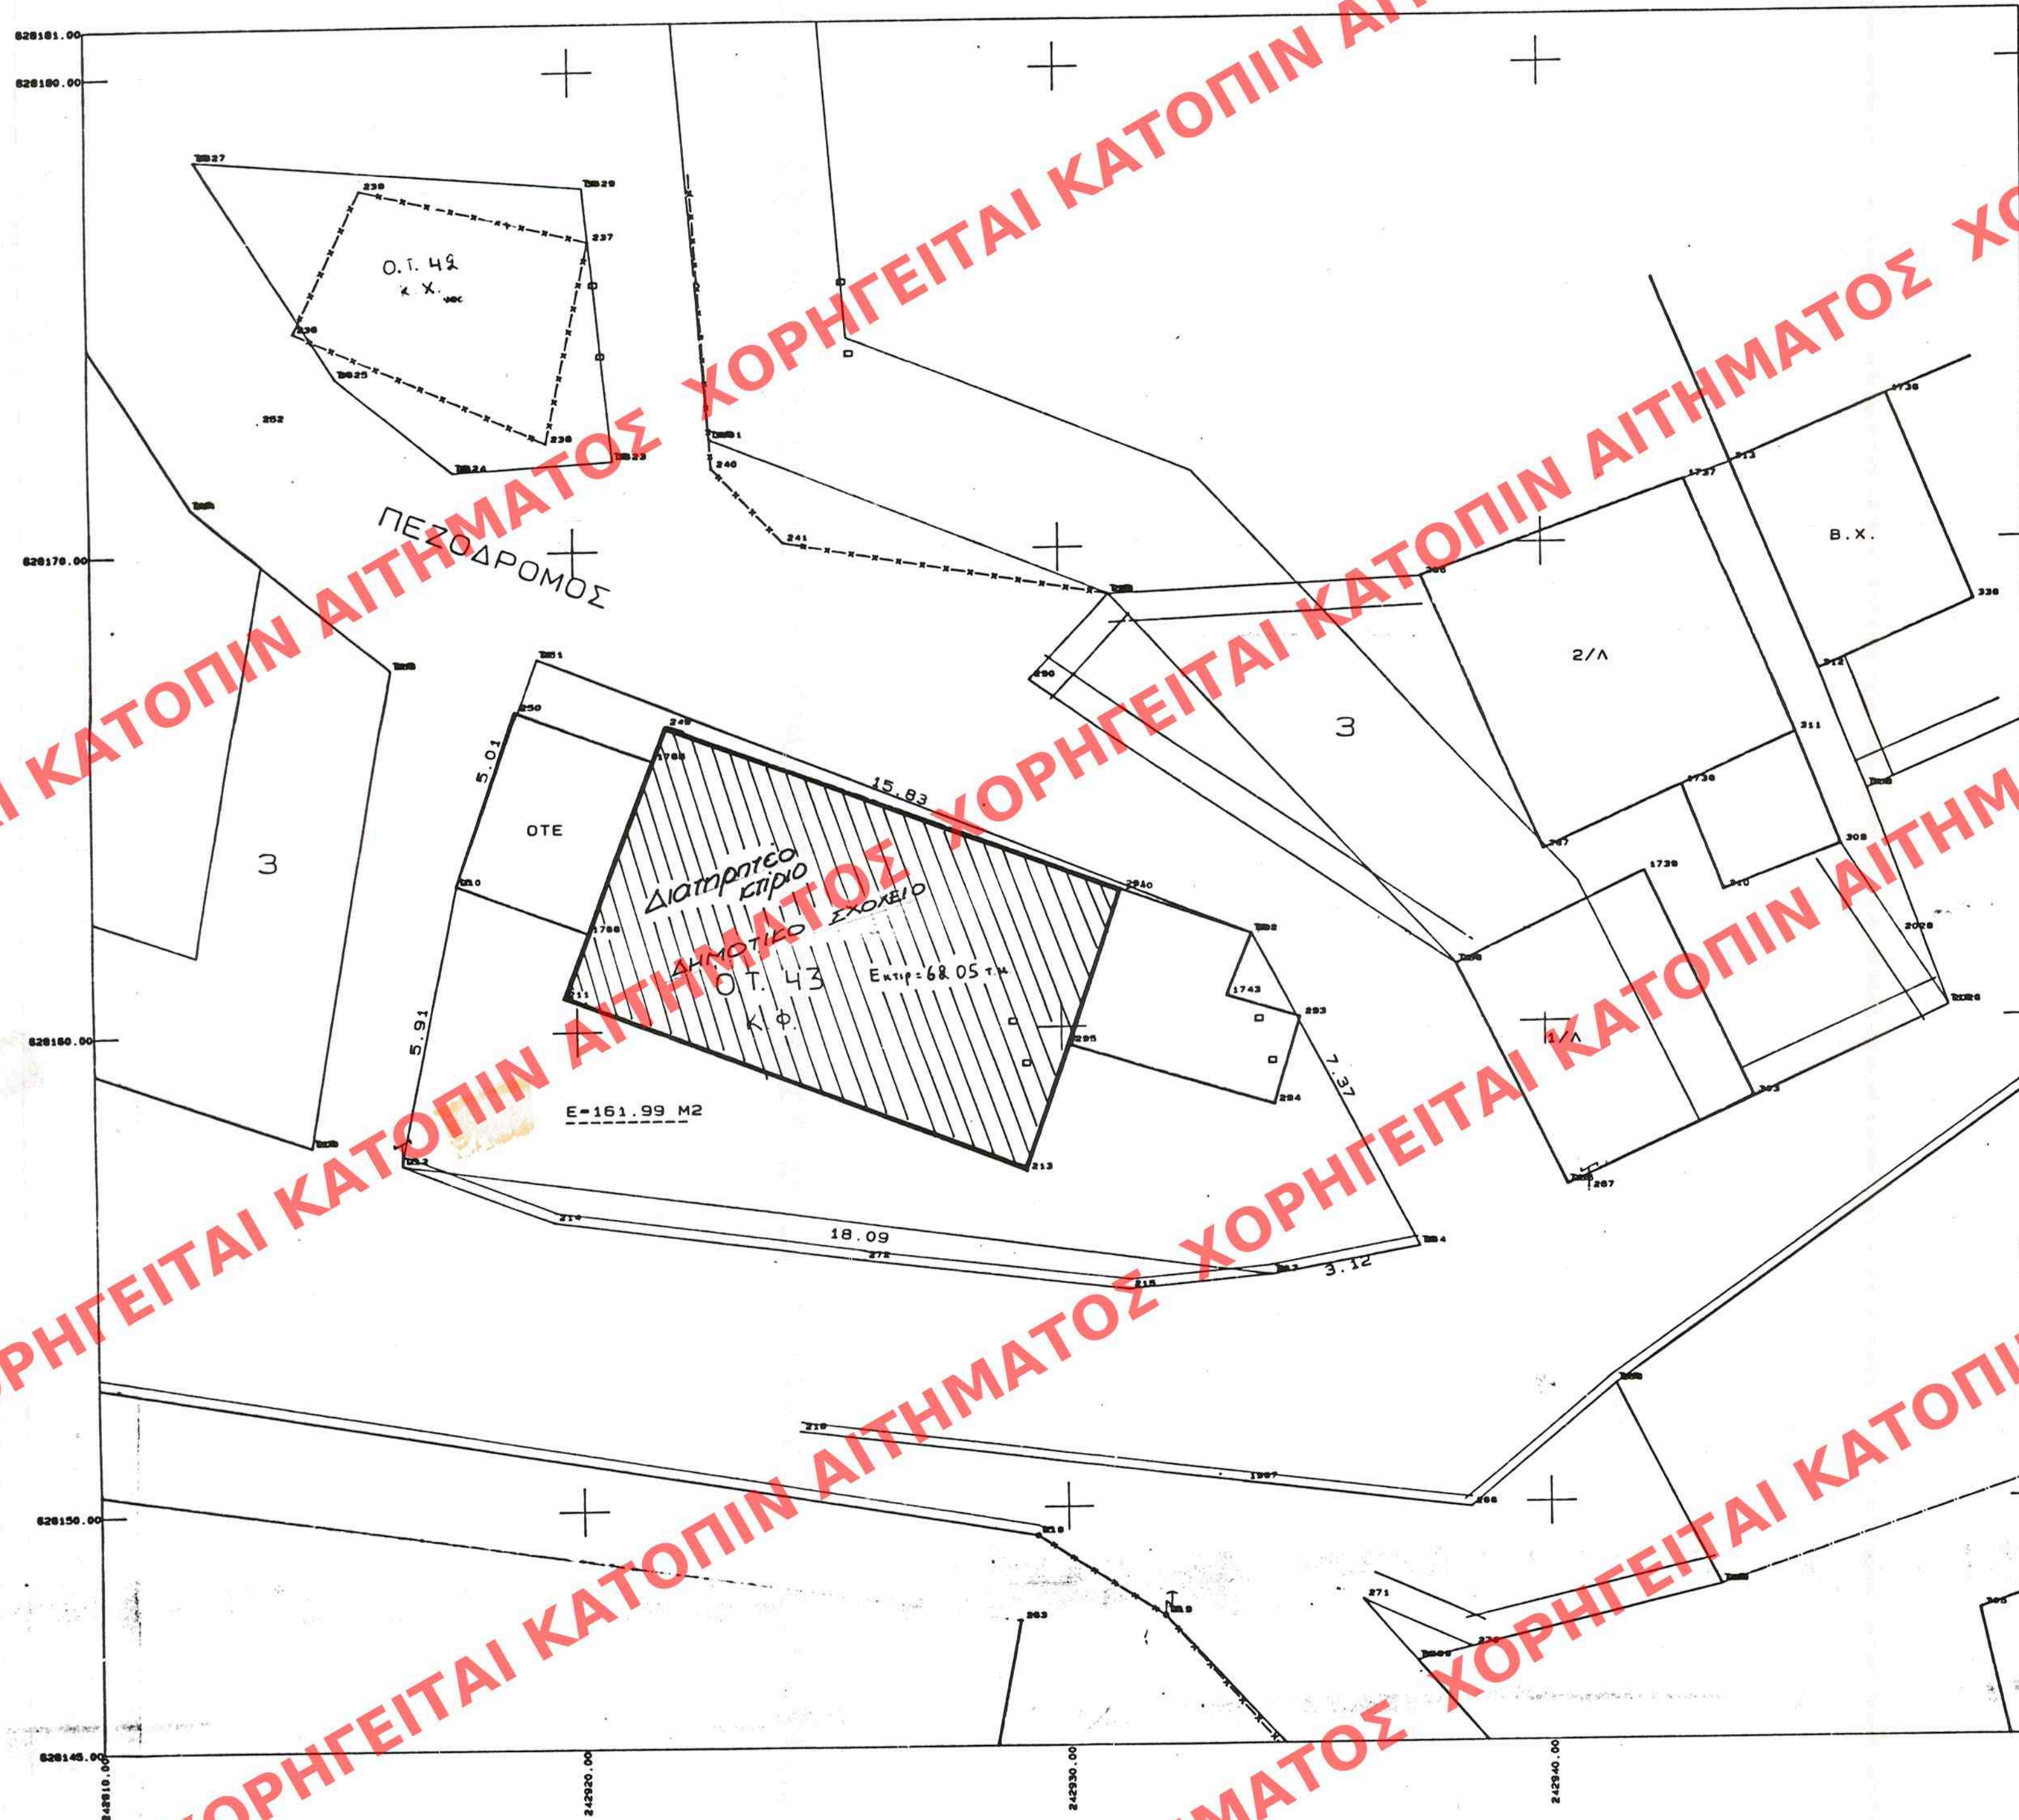

ΚΑΤΩΝΗ ΙΣΟΓΕΙΟΥ ΔΗΜ. ΣΧΟΛΕΙΟΥ
Κ.Α. 1:50

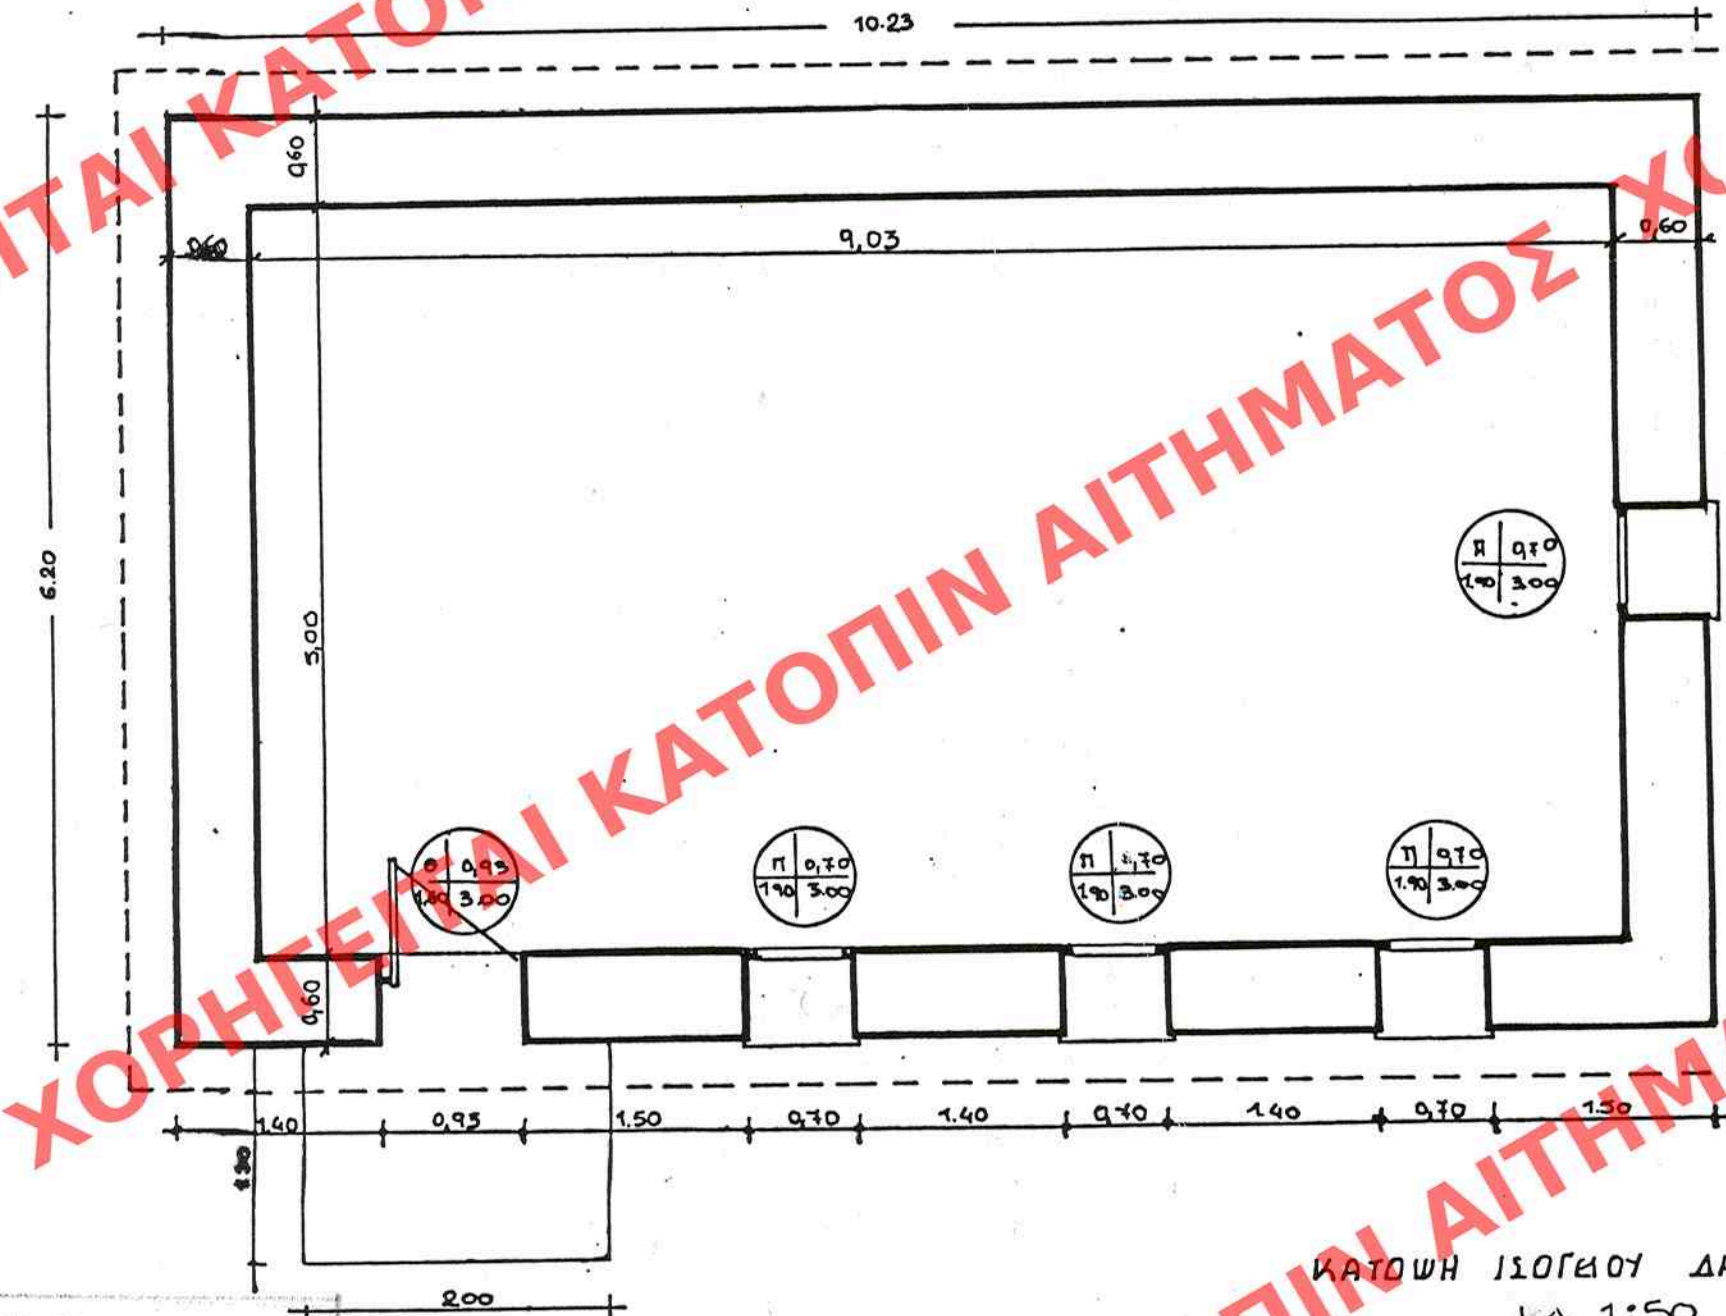

ΥΠΟΥΡΓΕΙΟ
ΠΕΡΙΒΑΛΛΟΝΤΟΣ, ΧΩΡΟΤΑΞΙΑΣ & ΔΗΜ. ΕΡΓΩΝ
ΣΥΝΟΔΕΥΕΙ ΤΗΝ ΥΠ' ΑΡΙΘ. Γ. 2448/99 ΑΠΟΦΑΣΗ
ΠΕΡΙ: Χαρακτηρισμού ως διατηρητέου κτι-
ρίου που βρίσκεται στον οικισμό Αλφειάδα,
κοινότητας Αλφειάδας, επαρχίας Καλαμπάκας
π.χ. Τρίκαλων & καθορισμού ειδικών όρων
επιδιορθωτικών έργων αυτών.
ΑΘΗΝΑ 3 Φεβρουαρίου 1999
Δ/της
Γ. ΑΠΟΣΤΟΛΑΤΟΣ

ΥΠΟΥΡΓΕΙΟ ΠΕΡΙΒΑΛΛΟΝΤΟΣ ΧΩΡΟΤΑΞΙΑΣ ΚΑΙ ΔΗΜ. ΕΡΓΩΝ
Δ/ΝΣΗ ΠΟΛΕΟΔ. ΣΧΕΔΙΑΣΜΟΥ ΤΜΗΜΑ ΠΑΡΑΔΟΣ. ΟΙΚΙΣΜΩΝ
ΔΙΑΤΗΡΗΤΕΟ ΚΤΙΡΙΟ ΣΤΗΝ ΑΝΘΟΥΣΑ - ΚΑΛΑΜΠΑΚΑΣ Ν. ΤΡΙΚΑΛΩΝ
Αρ. Φ. 25/99 ΣΧ- 1
ΚΑΙΜΑΚΑ 1:100-1:50