


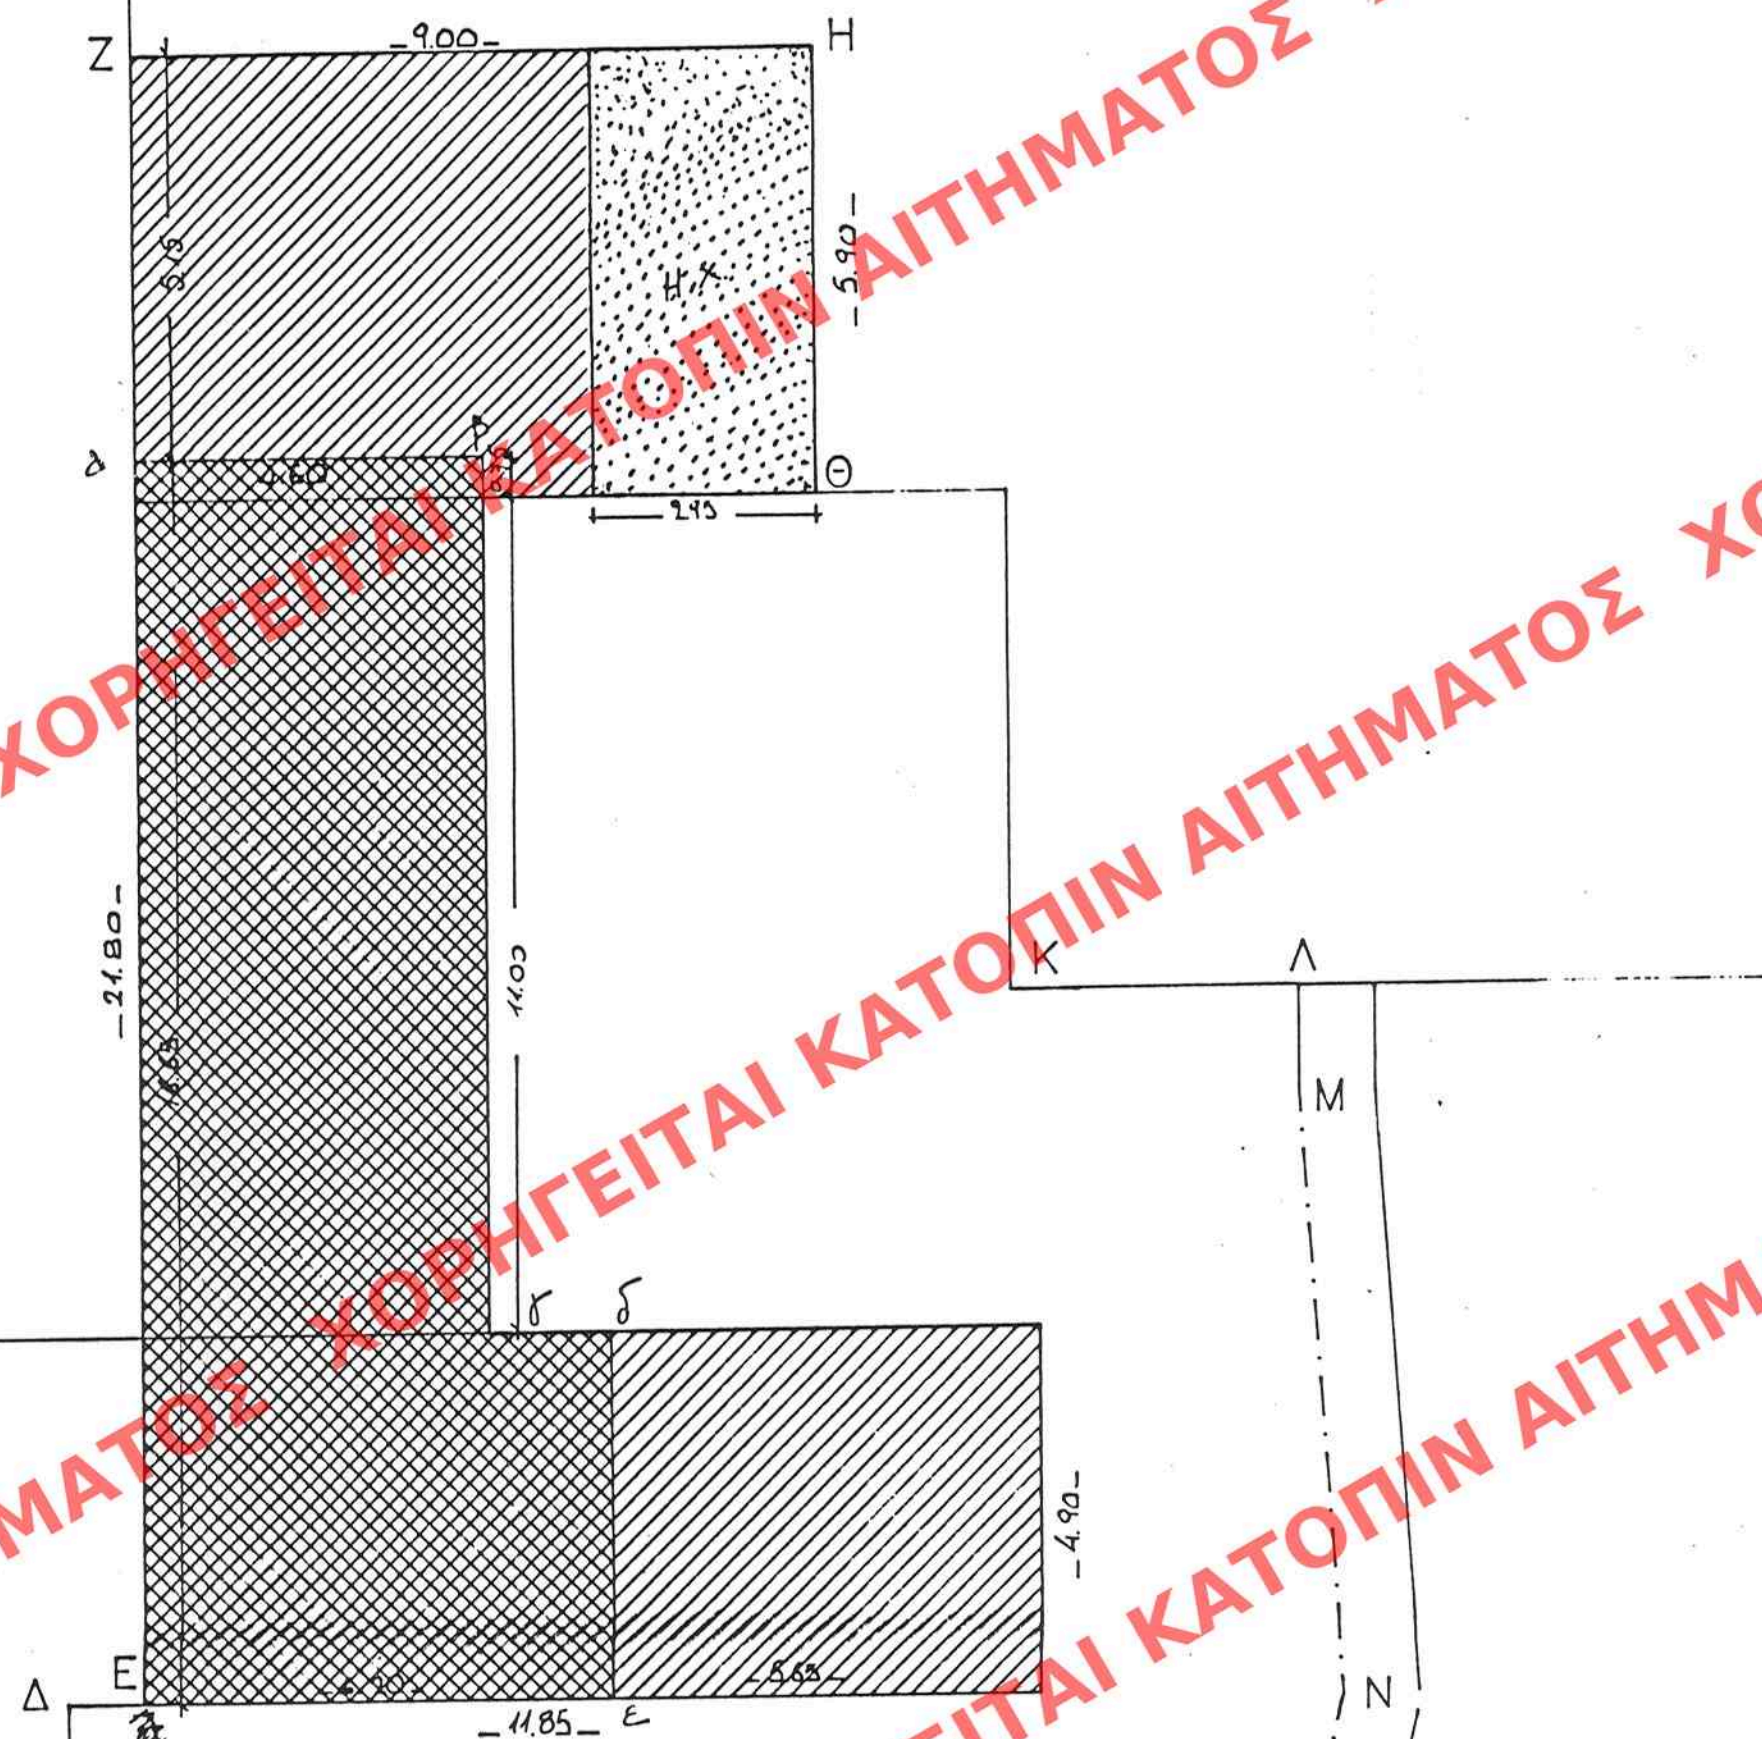

ΕΜΒΑΔΟΥ ΟΙΚΟΠΕΔΟΥ: 704.43 ΤΗ

ΕΜΒΑΔΟΥ ΥΠΑΡΧΟΥΣΑΣ ΟΙΚΙΑΣ:
ΕΙΣΟΓ: $(6.05 \times 5.90) + (4.60 \times 11.00) + (11.85 \times 4.90) =$
 $35.70 + 50.60 + 58.06 = 144.36 \text{ ΤΗ}$

ΕΟΡΟΦΟΥ: $(11.75 \times 4.60) + (4.90 \times 6.20) =$
 $54.05 + 30.38 = 84.43 \text{ ΤΗ}$

Ε.Η.Χ. ΙΣΟΓΕΙΟΥ: $5.90 \times 2.95 =$ 17.40 ΤΗ

ΣΥΝΟΛΙΚΗ ΚΑΛΥΨΗ:
ΕΙΣΟΓ + Ε.Η.Χ. = $144.36 + 17.40 =$ 161.76 ΤΗ

ΣΥΝΟΛΙΚΗ ΔΟΜΗΣΗ:
ΕΙΣΟΓ + ΕΟΡ = $144.36 + 84.43 =$ 228.79 ΤΗ

ΥΠΟΥΡΓΕΙΟ
ΠΕΡΙΒΑΛΛΟΝΤΟΣ
ΧΩΡΟΤΑΞΙΑΣ
ΚΑΙ ΔΗΜ. ΕΡΓΩΝ

Δ/ΝΣΗ ΠΟΛΕΟΔ. ΣΧΕΔΙΑΣΜΟΥ
ΤΜΗΜΑ ΠΑΡΑΛΩΣ. ΟΙΚΙΣΜΟΥ

Θεση: "ΓΑΛΑΝΙΑΝΑ"
ΧΩΡΙΟΤ. Β Α ΜΟΥ - ΑΠΟΚΟΡΩΝΟΥ

ΔΙΑΤΗΡΗΤΕΟ ΚΤΙΡΙΟ
ΙΔΙΟΚΤ. ΕΜ. ΓΑΛΑΝΗ

ΚΑΙΜΑΚΑ 1:50

ΑΡΙΘ. ΣΧΕΔΙΟΥ	Γραφείο
ΕΙΣΗΓΗΤΗΣ	Εισήγηση
ΕΡΜΑΡΙΟΝ	Ουδέν
ΕΓΓΡΑΦΗ	Ουδέν

ΕΛΛΗΝΙΚΗ ΔΗΜΟΚΡΑΤΙΑ
ΥΠΟΥΡΓΕΙΟ ΠΕΡΙΒΑΛΛΟΝΤΟΣ, ΧΩΡΟΤΑΞΙΑΣ & ΔΗΜ. ΕΡΓΩΝ
Δ/ΝΣΗ ΠΟΛΕΟΔ. ΣΧΕΔΙΑΣΜΟΥ
ΤΜΗΜΑ ΠΑΡΑΛΩΣ. ΟΙΚΙΣΜΟΥ
Αθήνα, 2 Μαρτίου 1999

ΥΠΟΥΡΓΕΙΟ
ΠΕΡΙΒΑΛΛΟΝΤΟΣ, ΧΩΡΟΤΑΞΙΑΣ & ΔΗΜ. ΕΡΓΩΝ
ΣΥΝΟΔΕΥΣΙΣ ΤΗΣ ΥΠ. ΑΡΙΘ. Γ. 2455/99 ΑΠΟΦΑΣΙΣ
ΠΕΡΙ "Χαρακτηρισμού ως διατηρητέου
κτιρίου που βρίσκεται εντός του οί-
κιστου Βαλμού της Κοινότητας Βαλμού
(Υ. Χαλκίδας) & καθορισμού σχεδίων
επεξεργασίας & δομικών αυτών".
ΑΘΗΝΑ 3 Φεβρουαρίου 1999
Α/ΥΠΗ
Γ. ΑΠΟΣΤΟΛΑΤΟΣ

Αρ. φ. 19/99
6X-2