


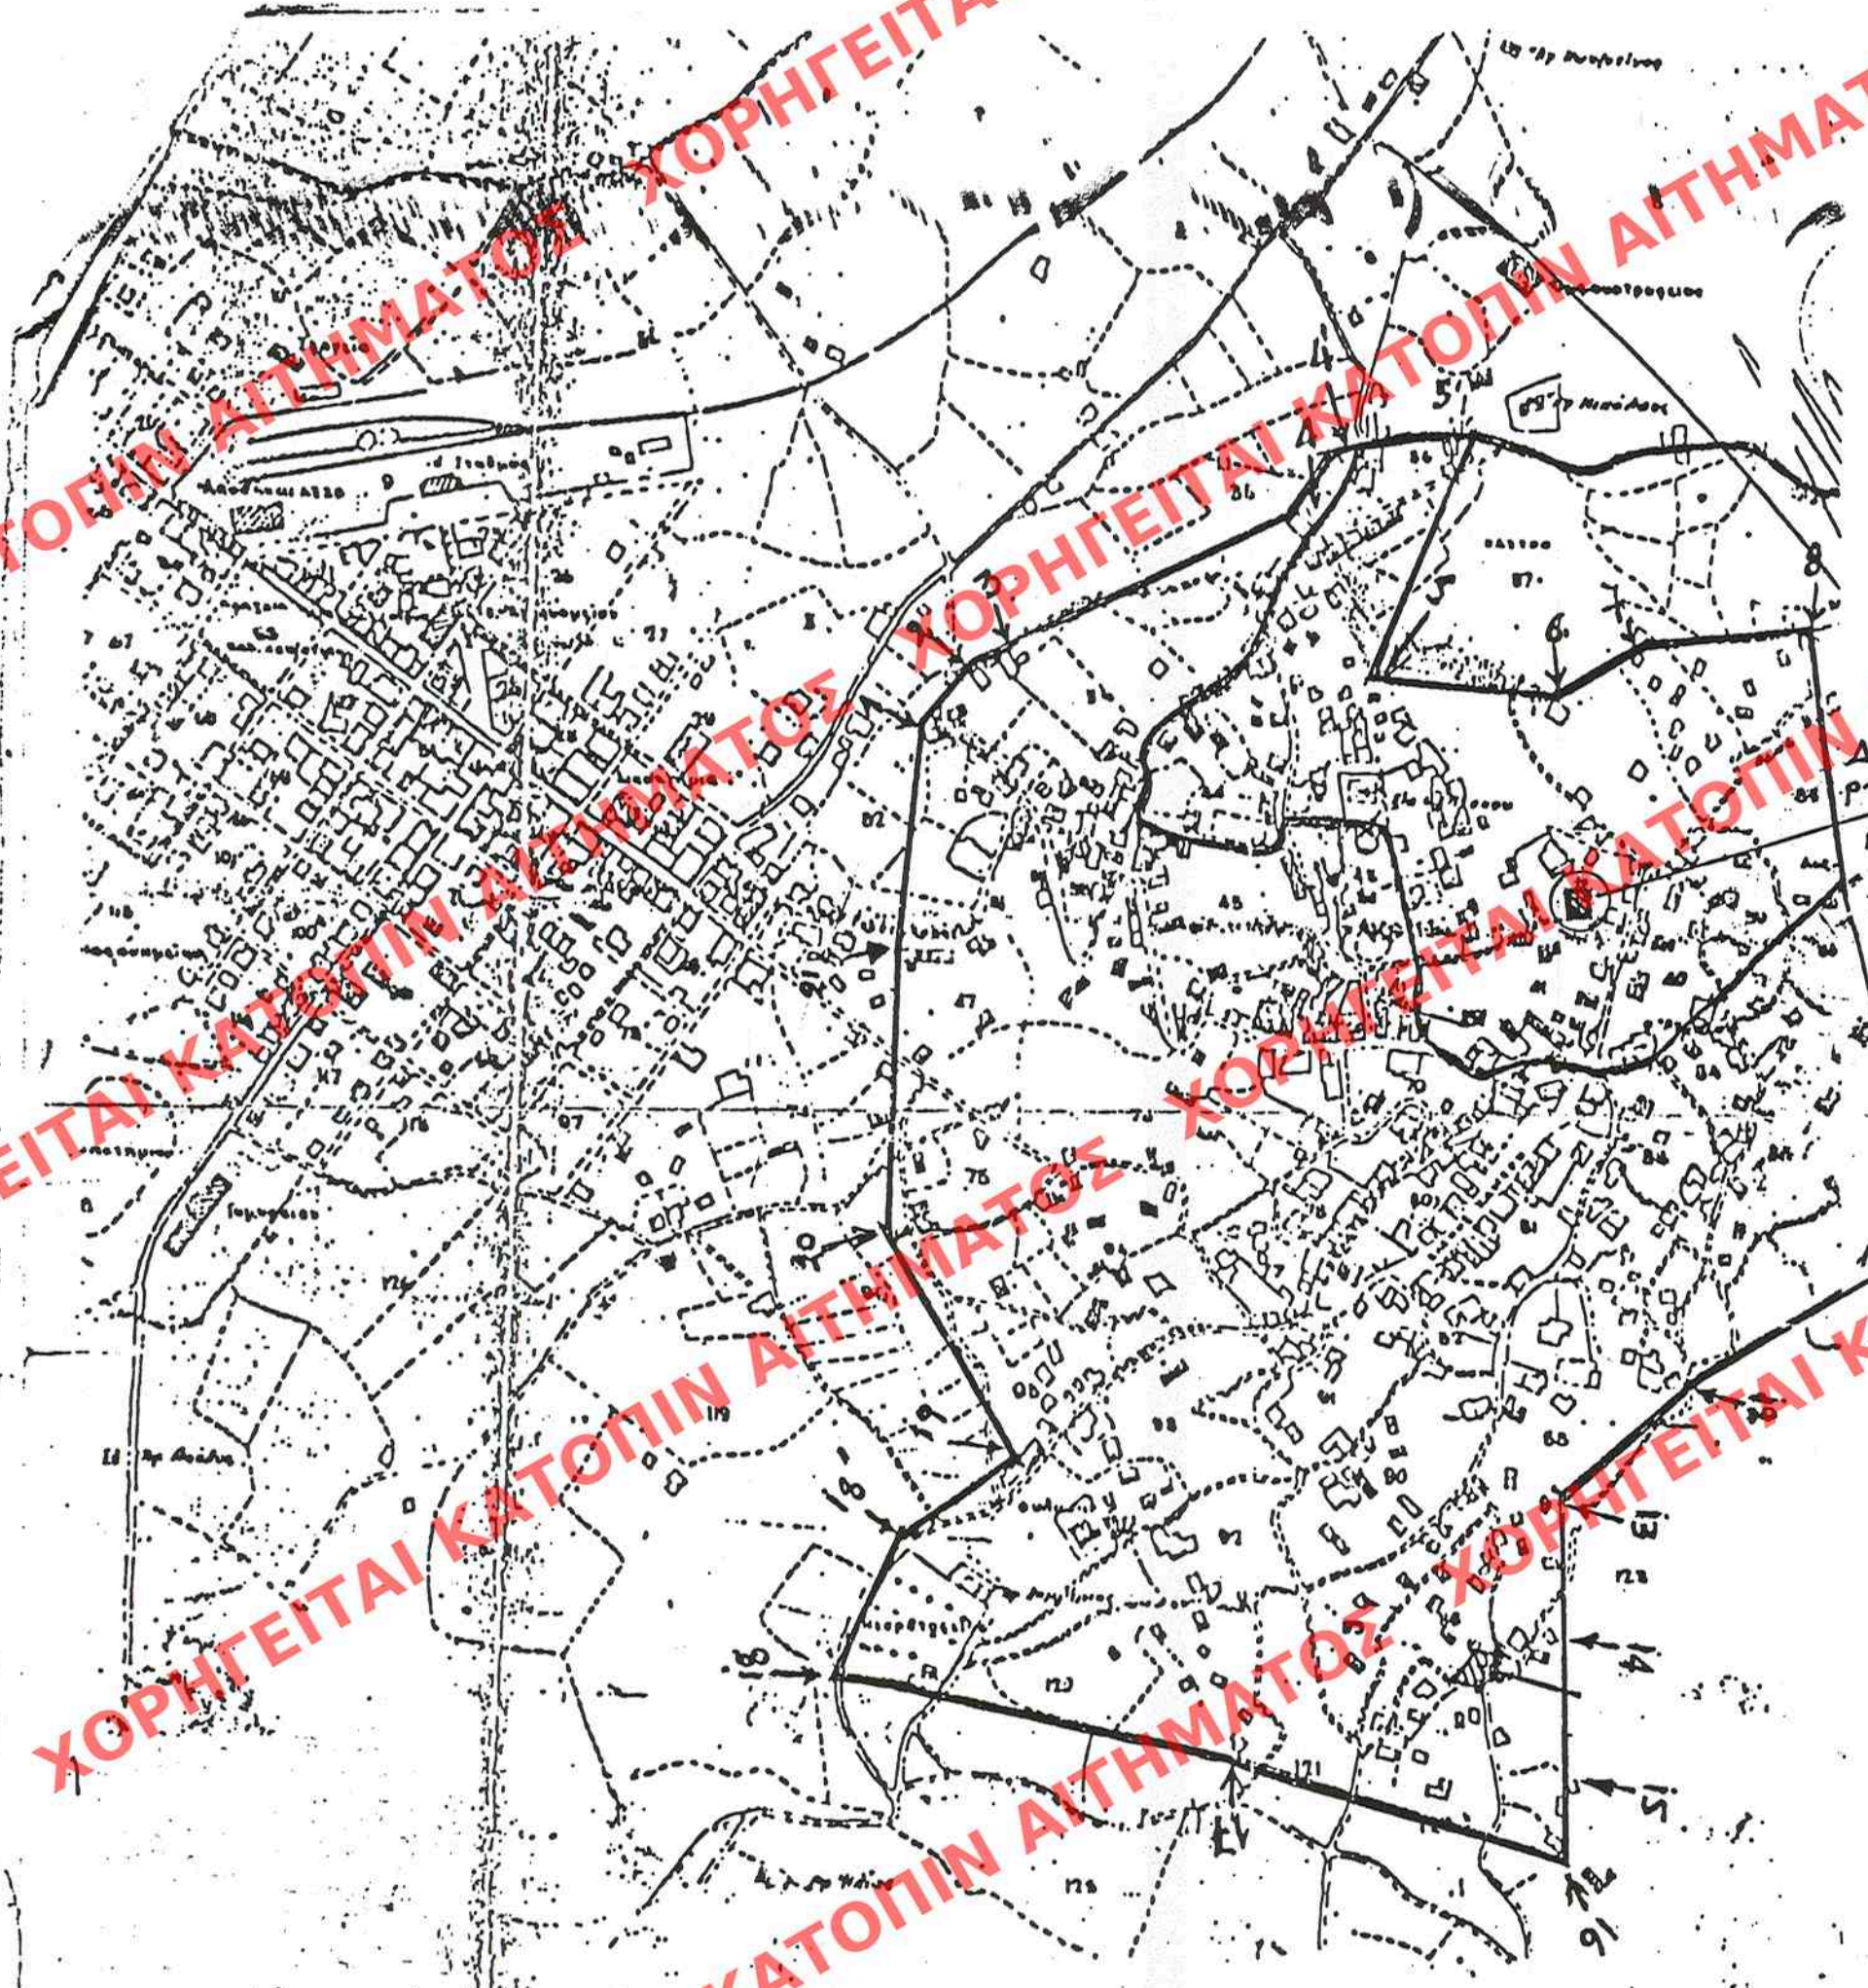

ΥΠΟΥΡΓΕΙΟ
ΠΕΡΙΒΑΛΛΟΝΤΟΣ, ΧΩΡΟΤΑΞΙΑΣ & ΔΗΜ. ΕΡΓΩΝ
ΣΥΝΟΔΕΥΕΙ ΤΗΝ ΥΠ' ΑΡΙΘ. Γ. 2454/99 ΑΠΟΦΑΣΗ
ΠΕΡΙ "Χαρακτηρισμού ως διατηρητέου κτιρίου που
βρίσκεται στον οικισμό Άνω Ποτή Κυπαρισσίας
π. Μεσσηνίας" 5' καθορισμού ειδικών όρων
5' περιορισμών δόμησης αυτού"

ΑΘΗΝΑ 3 Φεβρουαρίου 1999
Δ/ντης
Γ. ΑΠΟΣΤΟΛΑΤΟΣ

**ΥΠΟΥΡΓΕΙΟ
ΠΕΡΙΒΑΛΛΟΝΤΟΣ
ΧΩΡΟΤΑΞΙΑΣ
ΚΑΙ ΔΗΜ. ΕΡΓΩΝ**

ΔΗΜΟΣΙΕΥΣΗ ΕΝ ΤΩ ΝΤΥ ΑΡΙΘ. 159
ΤΗΣ 8 Μαρτίου 1999
Δ/ΝΣΗ ΠΟΛΕΟΔ. ΣΧΕΔΙΑΣΜΟΥ
ΤΜΗΜΑ ΠΑΡΑΔΟΣ. ΟΙΚΙΣΜΩΝ

ΘΕΣΗ: ΑΝΘ. ΠΟΛΗ ΚΥΠΑΡΙΣΣΙΑΣ
Ν. ΜΕΣΣΗΝΙΑΣ

ΘΕΜΑ: ΧΑΡΑΚΤΗΡΙΣΜΟΣ ΩΣ
ΔΙΑΤΗΡΗΤΕΟΥ ΚΤΙΡΙΟΥ ΙΔΙΟΚΤ.
ΠΑΝ. ΓΕΩΡΓΑΚΟ ΠΟΥΛΟΥ

☒ Διατηρητέο κτίριο

Αρ. Φ. 20/99
ΣΧ. 1

ΚΑΙΜΑΚΑ 1:5000

ΑΡΙΘ. ΣΧΕΔΙΟΥ
ΕΡΩΤΗΤΟΡ
ΣΤΕΓΡΑΦΩΝ