



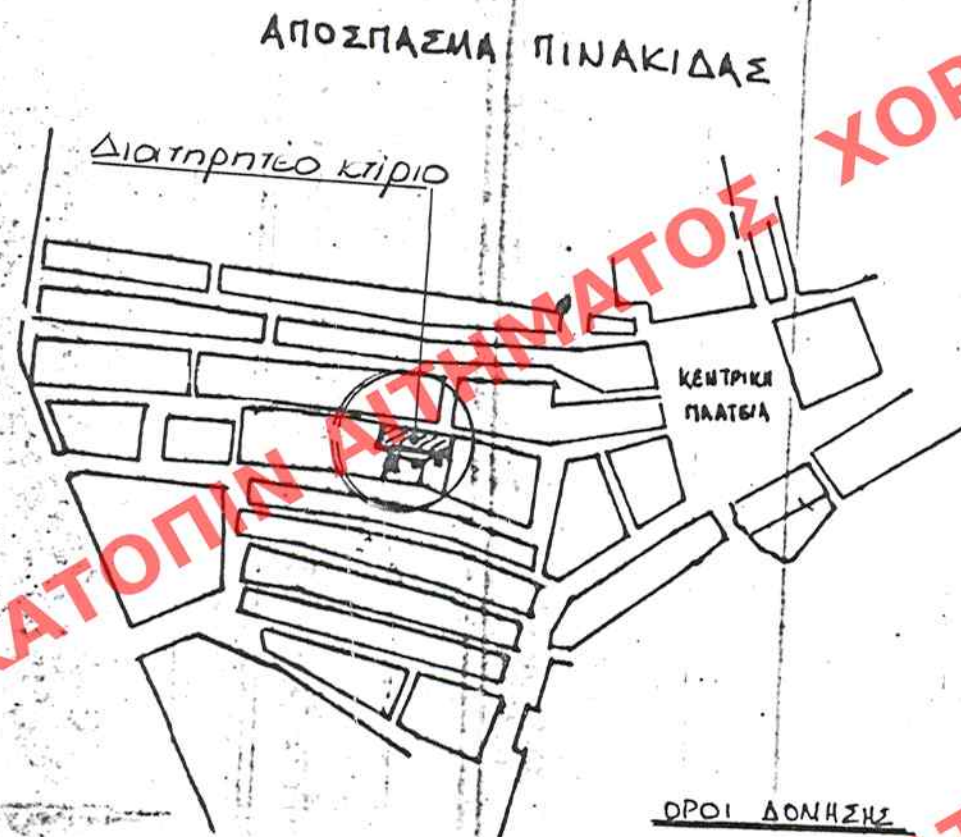

- ΟΡΟΙ ΔΟΜΗΣΗΣ
1. Π.Δ. 95/92 (Διάταγμα δόμησης)
 2. Αρτιότητα: $E_{\text{ελαχ}} = 150,00 \text{ m}^2$
 $E_{\text{ελαχ}} = 8,00 \text{ m}$
 3. Καλυψη: 70%
 4. Δόμηση: 1,40
 5. Επιπ. ύψος: 8,50
 6. Υψος στέγης: 1,60 m

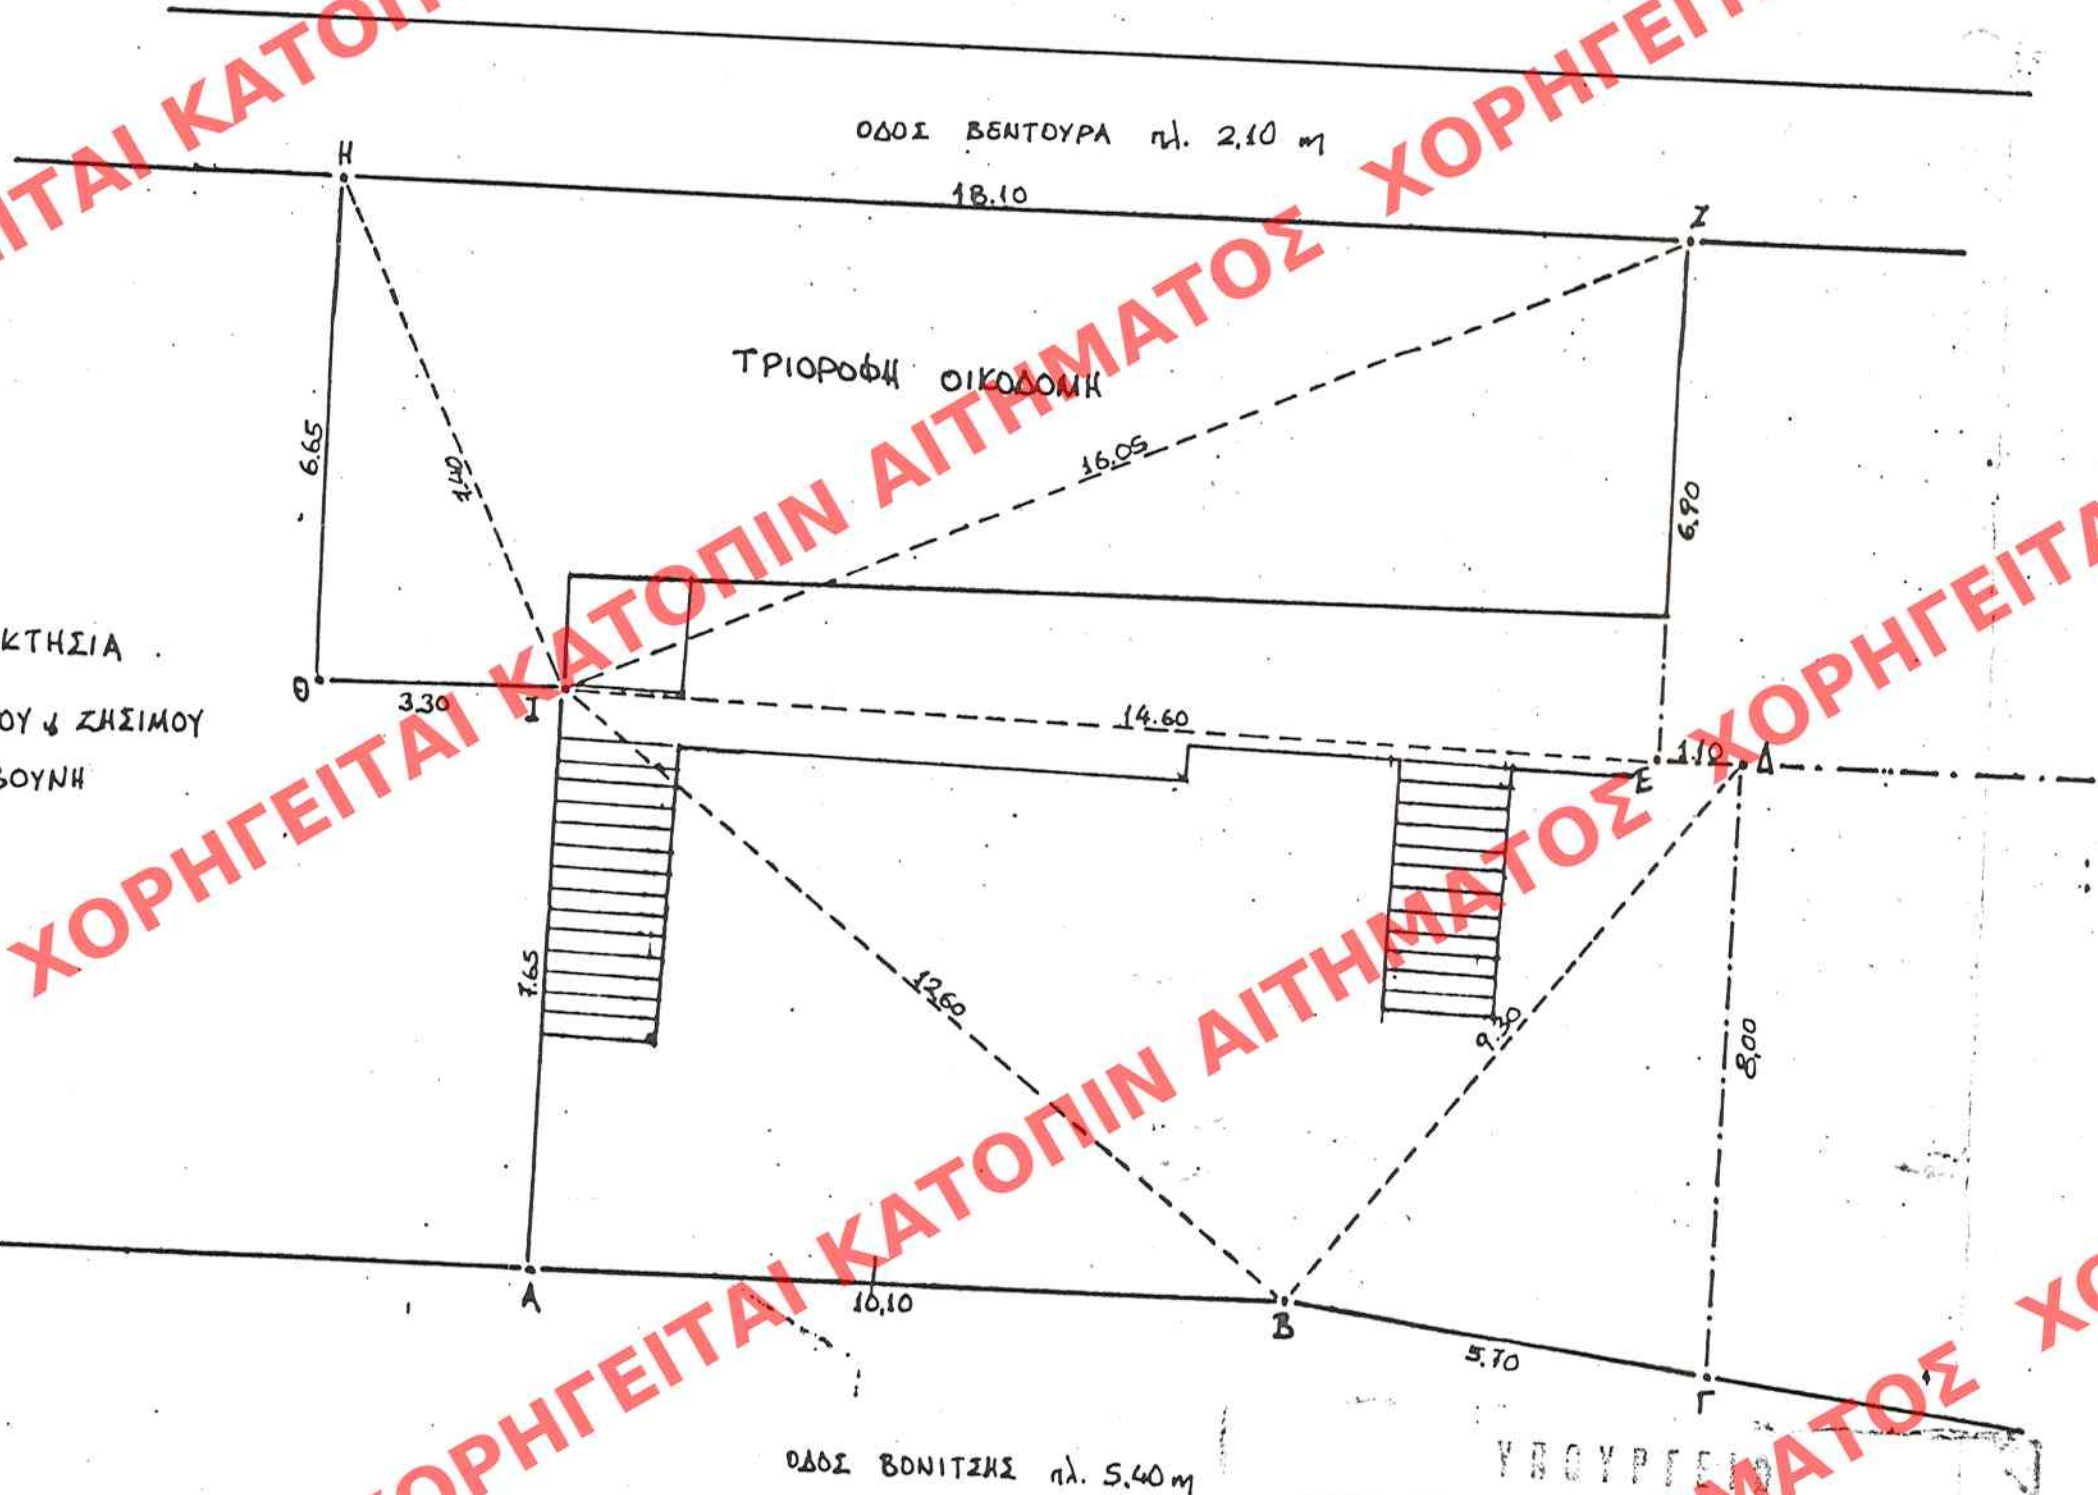

ΥΠΟΥΡΓΕΙΟ ΠΕΡΙΒΑΛΛΟΝΤΟΣ ΧΩΡΟΤΑΞΙΑΣ & ΔΗΜ. ΕΡΓΩΝ

ΣΥΝΟΨΗ ΕΠΙΣΤΗΜΟΝΙΚΗΣ ΑΠΟΦΑΣΗΣ ΠΕΡΙ "ΧΑΡΑΚΤΗΡΙΣΤΙΚΩΣ ΩΣ ΔΙΑΤΗΡΗΤΕΟ ΚΤΙΡΙΟΥ ΠΟΥ ΒΡΙΣΚΕΤΑΙ ΕΝΤΟΣ ΤΗΣ ΠΡΟΣΤΑΣΙΑΣ ΛΕΥΚΑΔΑΣ ΚΑΙ ΚΑΘΑΡΙΣΜΟΣ ΕΔΕΚΕΙΝ ΟΡΩΝ ΚΑΙ ΠΕΡΙΟΡΙΣΜΩΝ ΔΟΜΗΣΕΩΣ"

ΑΘΗΝΑ 3 Φεβρουαρίου 1999

ΥΠΟΥΡΓΕΙΟ ΠΕΡΙΒΑΛΛΟΝΤΟΣ ΧΩΡΟΤΑΞΙΑΣ & ΔΗΜ. ΕΡΓΩΝ

ΥΠΟΜΝΗΜΑ

Α. Εικόνα - Ε(ΑΒΓΔΕΖΗΘΙΑ) = $239,92 \text{ m}^2$

Β. Εικόνα - Ε(ΙΚΛΖΗΘΙ) = $94,40 \text{ m}^2$

Γ. ΥΠΕΥΘΥΝΗ ΔΗΛΩΣΗ ΜΗΧΑΝΙΚΟΥ

Το οικοπέδο με στοιχεία (ΑΒΓΔΕΖΗΘΙΑ), ιδιοκτησίας Αθανασίου Σπ. Καρασούλου και Κων/να Γκιόκα, βρίσκεται εντός του σχεδίου πόλης Λευκάδας και είναι έργο και οικοδομήσιμο, σύμφωνα με τις ισχύουσες διατάξεις.

Ο Μηχανικός

Δ. ΔΗΛΩΣΗ ΙΔΙΟΚΤΗΤΩΝ

Οι Αθανάσιος Καρασούλος και Κων/να Γκιόκα, δηλώνουμε ότι τα όρια του οικοπέδου (ΑΒΓΔΕΖΗΘΙΑ) που βρίσκεται επί της πόλης Λευκάδας υποδείχθηκαν από εμάς που είμαστε και υπεύθυνοι για την ορθότητά τους.

Οι Ιδιοκτήτες

ΤΟΠΟΓΡΑΦΙΚΟ ΔΙΑΓΡΑΜΜΑ

ΙΔΙΟΚΤΗΣΙΑ: ΑΘΑΝΑΣΙΟΣ ΣΠ. ΚΑΡΑΣΟΥΛΟΣ, ΚΩΝ/ΝΑ ΓΚΙΟΚΑ

ΘΕΣΗ: ΛΕΥΚΑΔΑ, οδός Βεντούρα 7, Βονίτσης 8-10

ΚΛΙΜΑΚΑ: 1:100

ΗΜΕΡΟΜΗΝΙΑ: ΔΕΚΕΜΒΡΙΟΣ 1997

Ο ΜΗΧΑΝΙΚΟΣ

ΥΠΟΥΡΓΕΙΟ ΠΕΡΙΒΑΛΛΟΝΤΟΣ ΧΩΡΟΤΑΞΙΑΣ ΚΑΙ ΔΗΜ. ΕΡΓΩΝ

Δ/ΝΣΗ ΠΟΛΕΟΔ. ΣΧΕΔΙΑΣΜΟΥ ΤΜΗΜΑ ΠΑΡΑΔΟΣ. ΟΙΚΙΣΜΟΥ

Θέση: Βονίτσης 8-10 α' Βεντούρη 7 ΛΕΥΚΑΔΑ

ΔΙΑΤΗΡΗΤΕΟ ΚΤΙΡΙΟ ιδιοχτ. Αθαν. Καρασούλος & Κων/να Γκιόκα.

ΑΡΙΘ. ΣΧΕΔΙΟΥ: 1992

ΕΠΙΣΤΗΜΟΝΙΚΗ ΑΠΟΦΑΣΗ

ΕΠΙΣΤΗΜΟΝΙΚΗ ΑΠΟΦΑΣΗ

ΕΠΙΣΤΗΜΟΝΙΚΗ ΑΠΟΦΑΣΗ

ΚΛΙΜΑΚΑ 1:100

ΕΛΛΗΝΙΚΗ ΔΗΜΟΚΡΑΤΙΑ
ΥΠΟΥΡΓΕΙΟ ΠΕΡΙΒΑΛΛΟΝΤΟΣ ΧΩΡΟΤΑΞΙΑΣ ΚΑΙ ΔΗΜ. ΕΡΓΩΝ
Δ/ΝΣΗ ΠΟΛΕΟΔ. ΣΧΕΔΙΑΣΜΟΥ ΤΜΗΜΑ ΠΑΡΑΔΟΣ. ΟΙΚΙΣΜΟΥ
22 Μαρτίου 1999

Αρ. Φ. 18/99
ΕΧ.1