



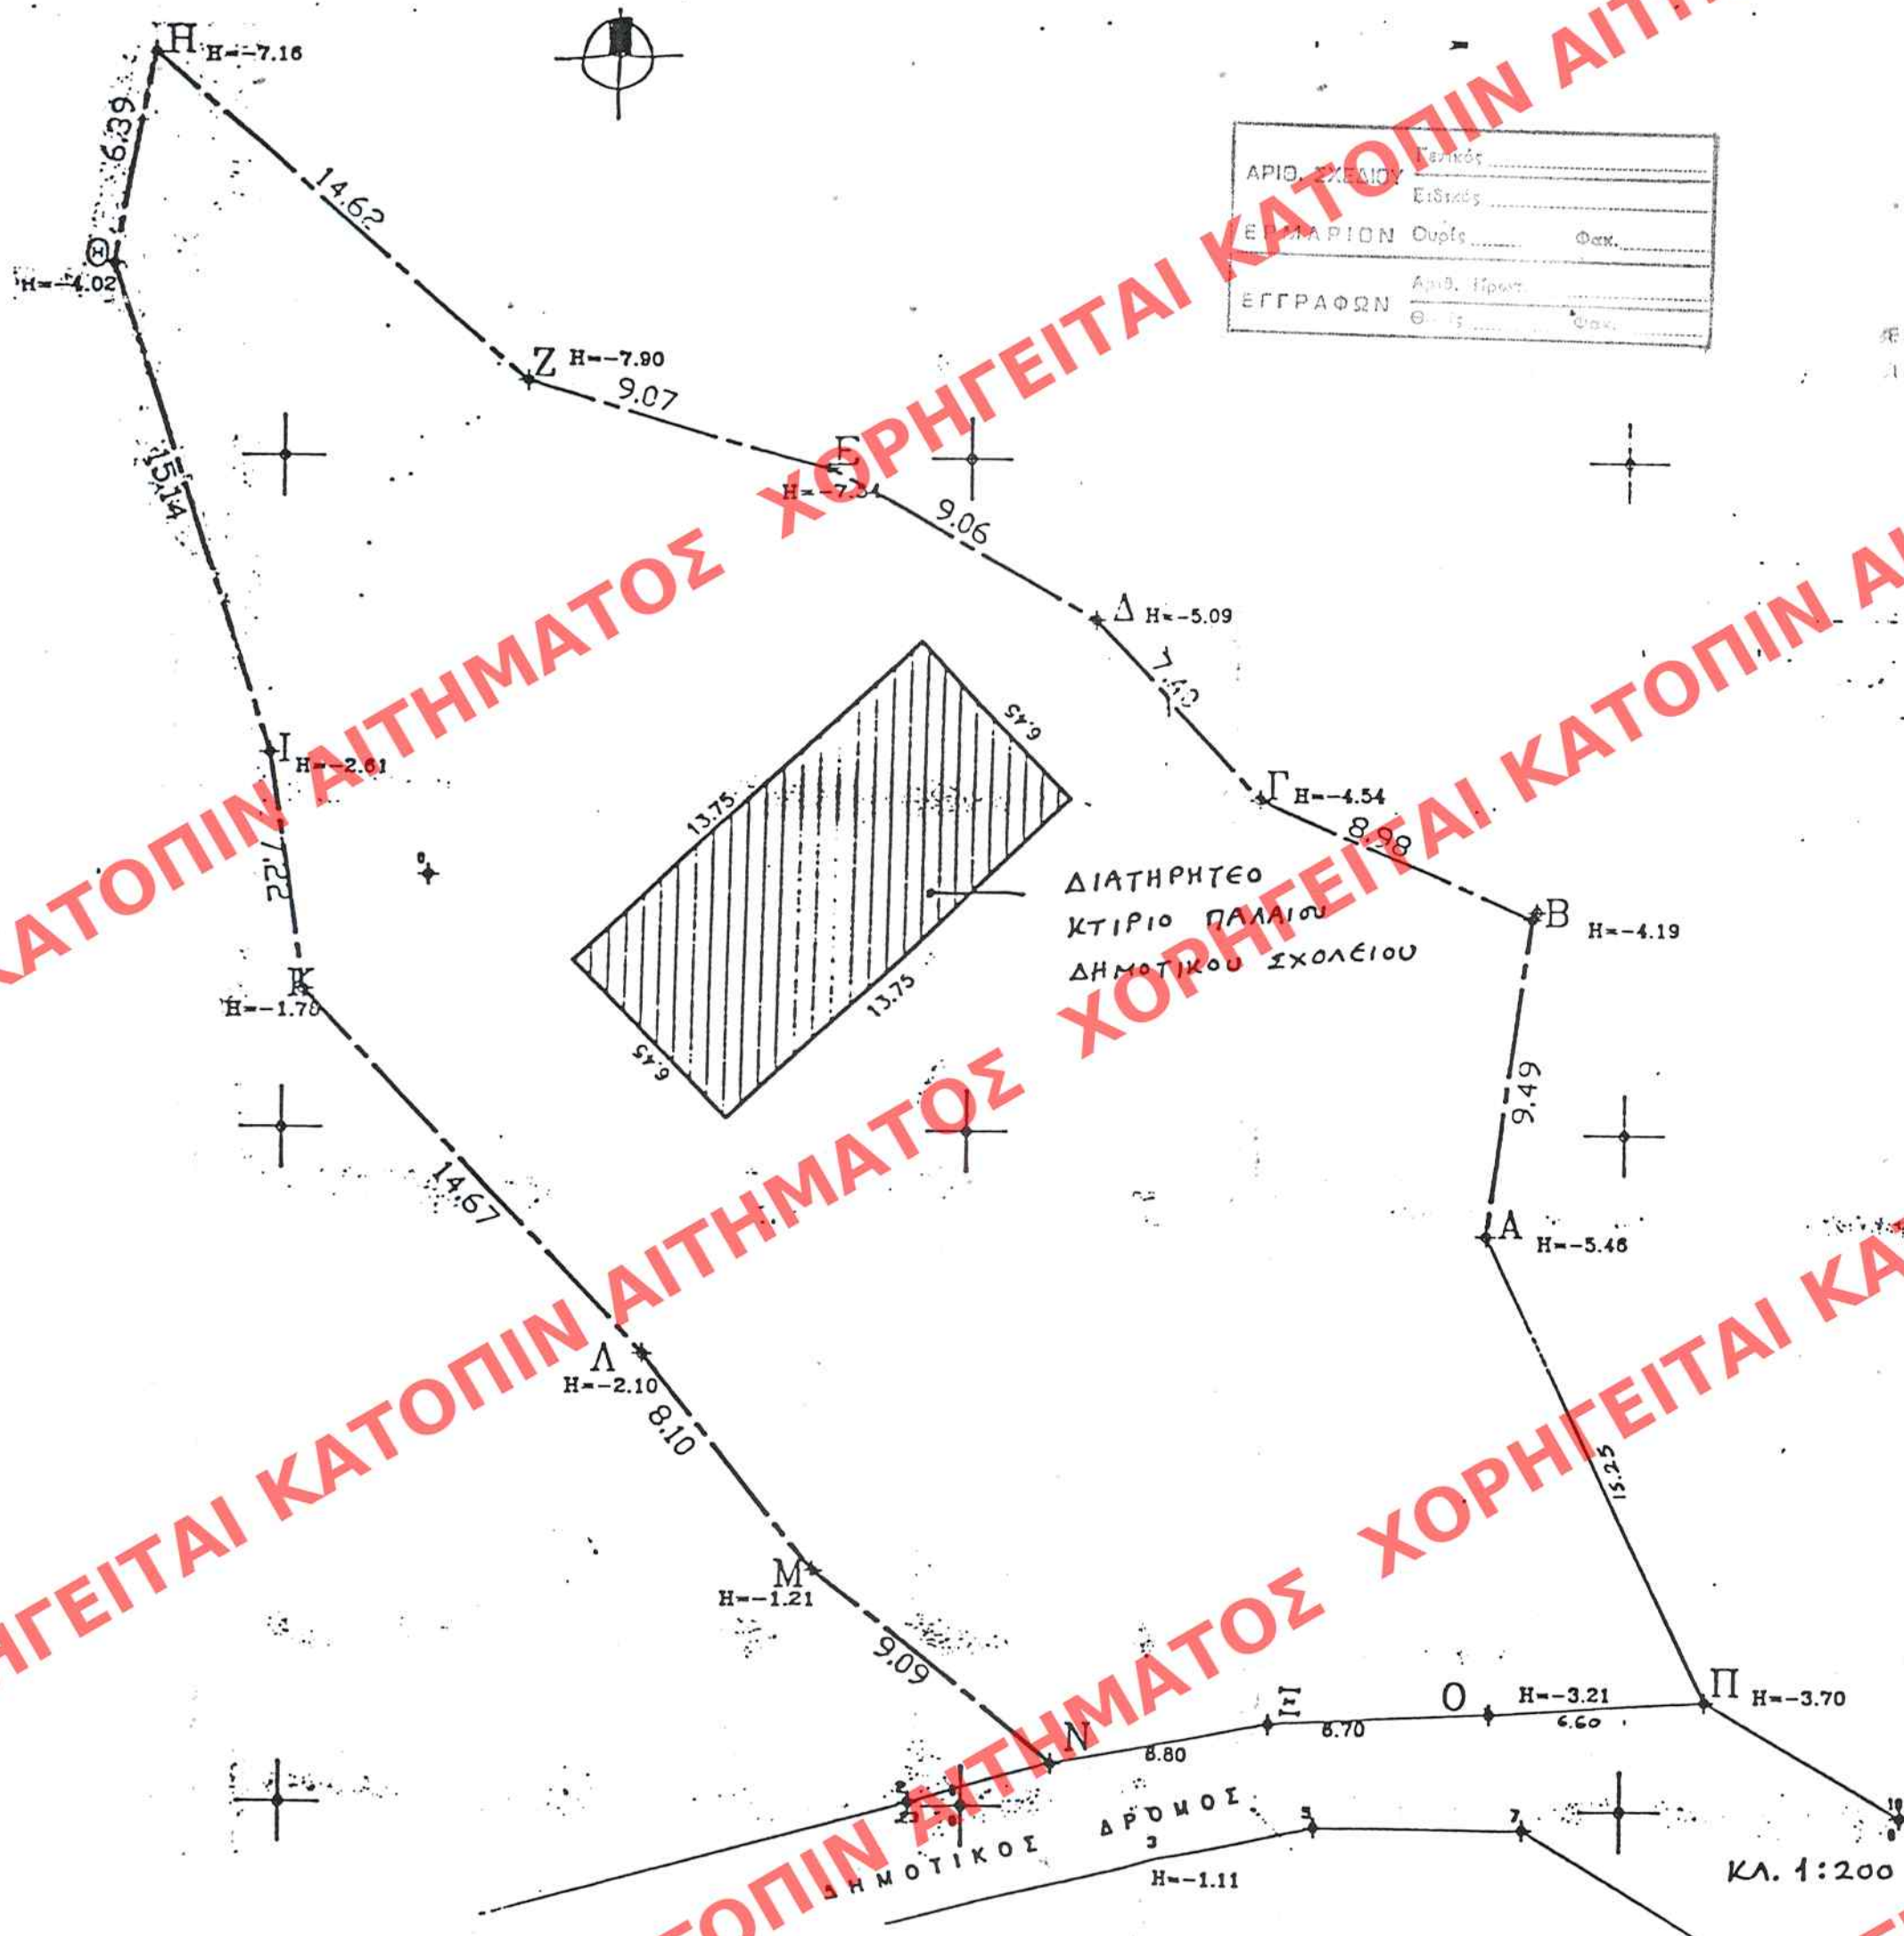

ΑΡΙΘ. ΣΧΕΔΙΟΥ	Εισαγωγή
ΕΓΓΡΑΦΩΝ	Αριθ. Πρωτ.
	Θ. 13

ΠΡΟΤΥΠΟΤΗΤΑ ΕΝ ΤΩ ΥΠ' ΑΡΙΘ. 261 ΣΥΛΛΟΓΗ
ΤΟΥ ΔΕΛΤΑ ΤΗΣ ΚΥΒΕΡΝΗΣΕΩΣ
ΤΗΣ 20 ΑΥΓΟΥΣΤΟΥ 1999

ΥΠΟΥΡΓΕΙΟ
ΠΕΡΙΒΑΛΛΟΝΤΟΣ ΧΩΡΟΤΑΞΙΑΣ & ΔΗΜ. ΕΡΓΩΝ
ΣΥΝΟΔΕΥΕΙ ΤΗΝ ΥΠ' ΑΡΙΘ. 77409/99 ΑΠΟΦΑΣΗ
ΠΕΡΙ "ΧΑΡΑΚΤΗΡΙΣΜΟΥ ΩΣ ΔΙΑΤΗΡΗΤΕΟΥ
ΚΤΙΡΙΟΥ ΠΟΥ ΒΡΙΣΚΕΤΑΙ ΣΥΤΟΣ ΤΩΝ ΟΡΙΩΝ
ΤΟΥ ΟΙΚΟΥ ΑΓ. ΙΩΑΝΝΗ ΑΣΤΡΟΥΣ (Ν. ΠΡΟΚΑ-
ΤΗΡ) 5 ΚΑΘΟΡΙΣΜΟΥ ΕΙΔΙΚΩΝ ΟΡΙΩΝ ΣΤΗ
ΠΕΡΙΟΧΗ ΔΟΜΗΣΗΣ ΑΥΤΟΥ
ΑΘΗΝΑ 18 Μαρτίου 1999
Δ/ντης
Γ. ΑΠΟΣΤΟΛΑΤΟΣ

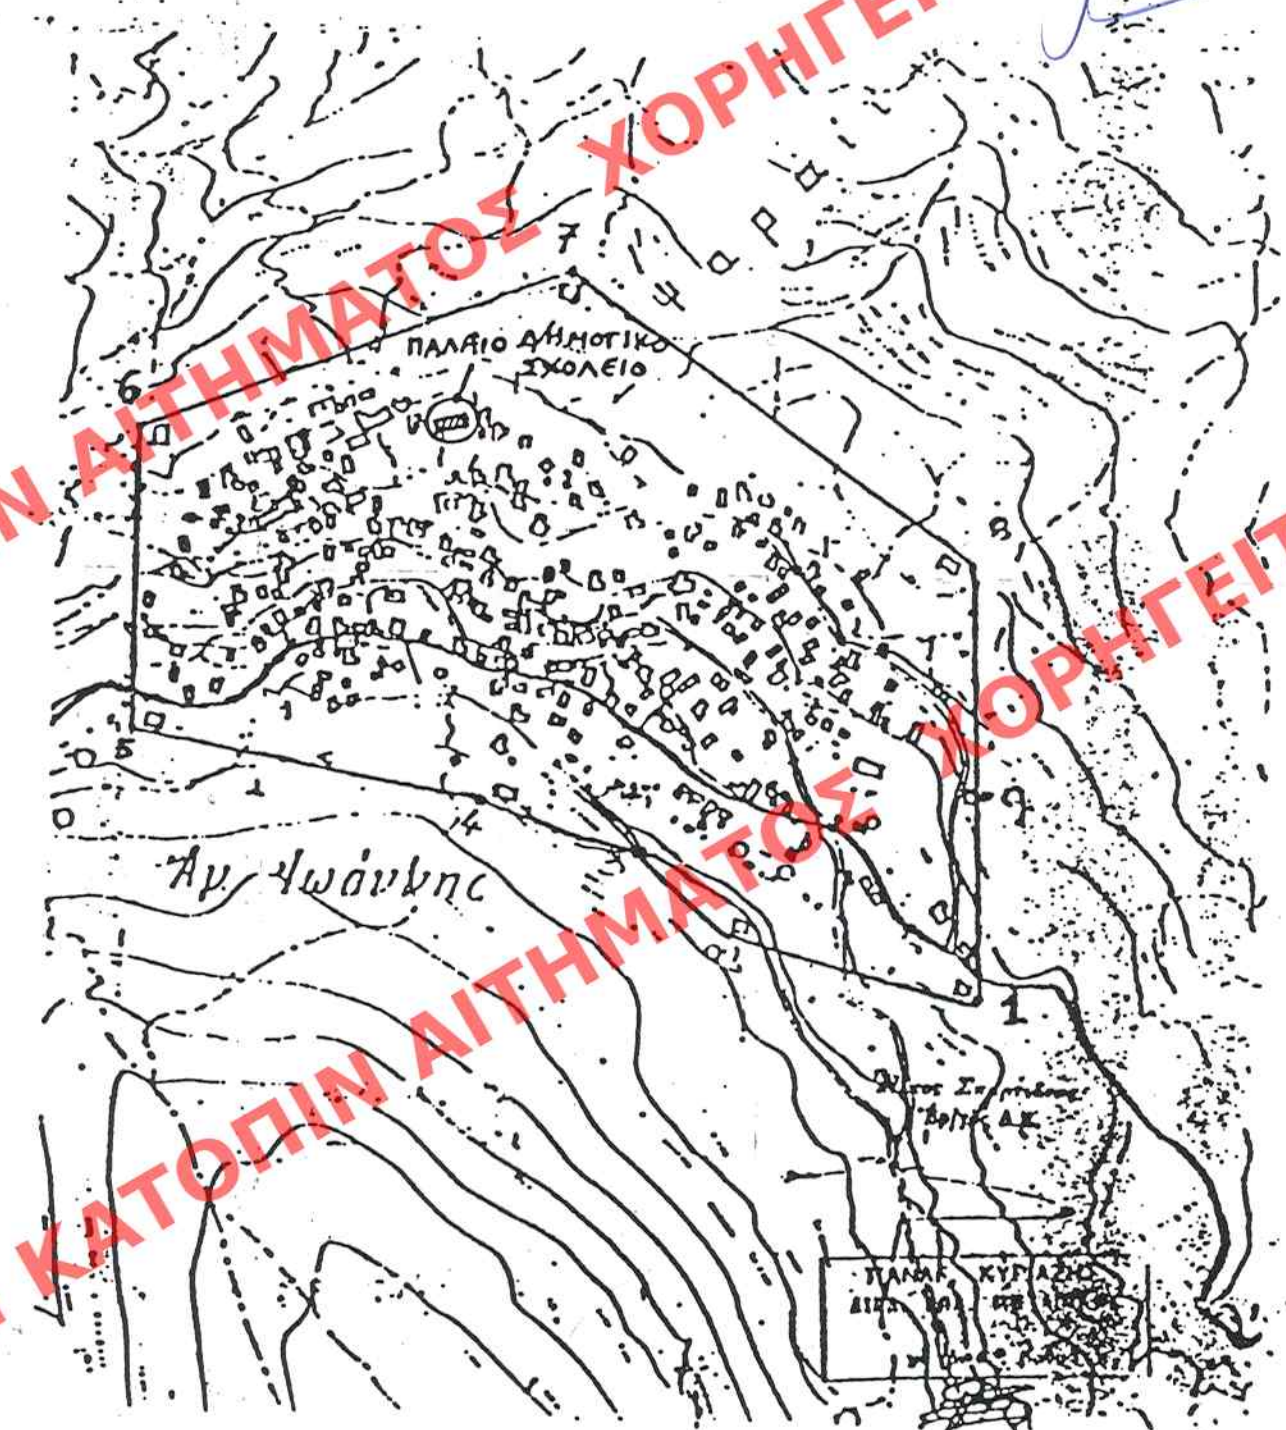

ΥΠΟΥΡΓΕΙΟ ΠΕΡΙΒΑΛΛΟΝΤΟΣ ΧΩΡΟΤΑΞΙΑΣ ΚΑΙ ΔΗΜ. ΕΡΓΩΝ
Δ/ΝΣΗ ΠΟΛΕΟΔ. ΣΧΕΔΙΑΣΜΟΥ ΤΜΗΜΑ ΠΑΡΑΔΟΣ. ΟΙΚΙΣΜΟΥ
ΘΕΣΗ: ΑΓ. ΙΩΑΝΝΗΣ Ν. ΑΡΚΑΔΙΑΣ
ΘΕΜΑ: ΧΑΡΑΚΤΗΡΙΣΜΟΣ ΩΣ ΔΙΑΤΗΡΗΤΕΟΥ ΚΤΙΡΙΟΥ ΠΑΛΑΙΟΥ ΔΗΜΟΤΙΚΟΥ ΣΧΟΛΕΙΟΥ
☒ Διατηρητέο κτίριο
ΚΑΙΜΑΚΑ 1:5000

Αρ. Φ. 55/99
Ε. 1