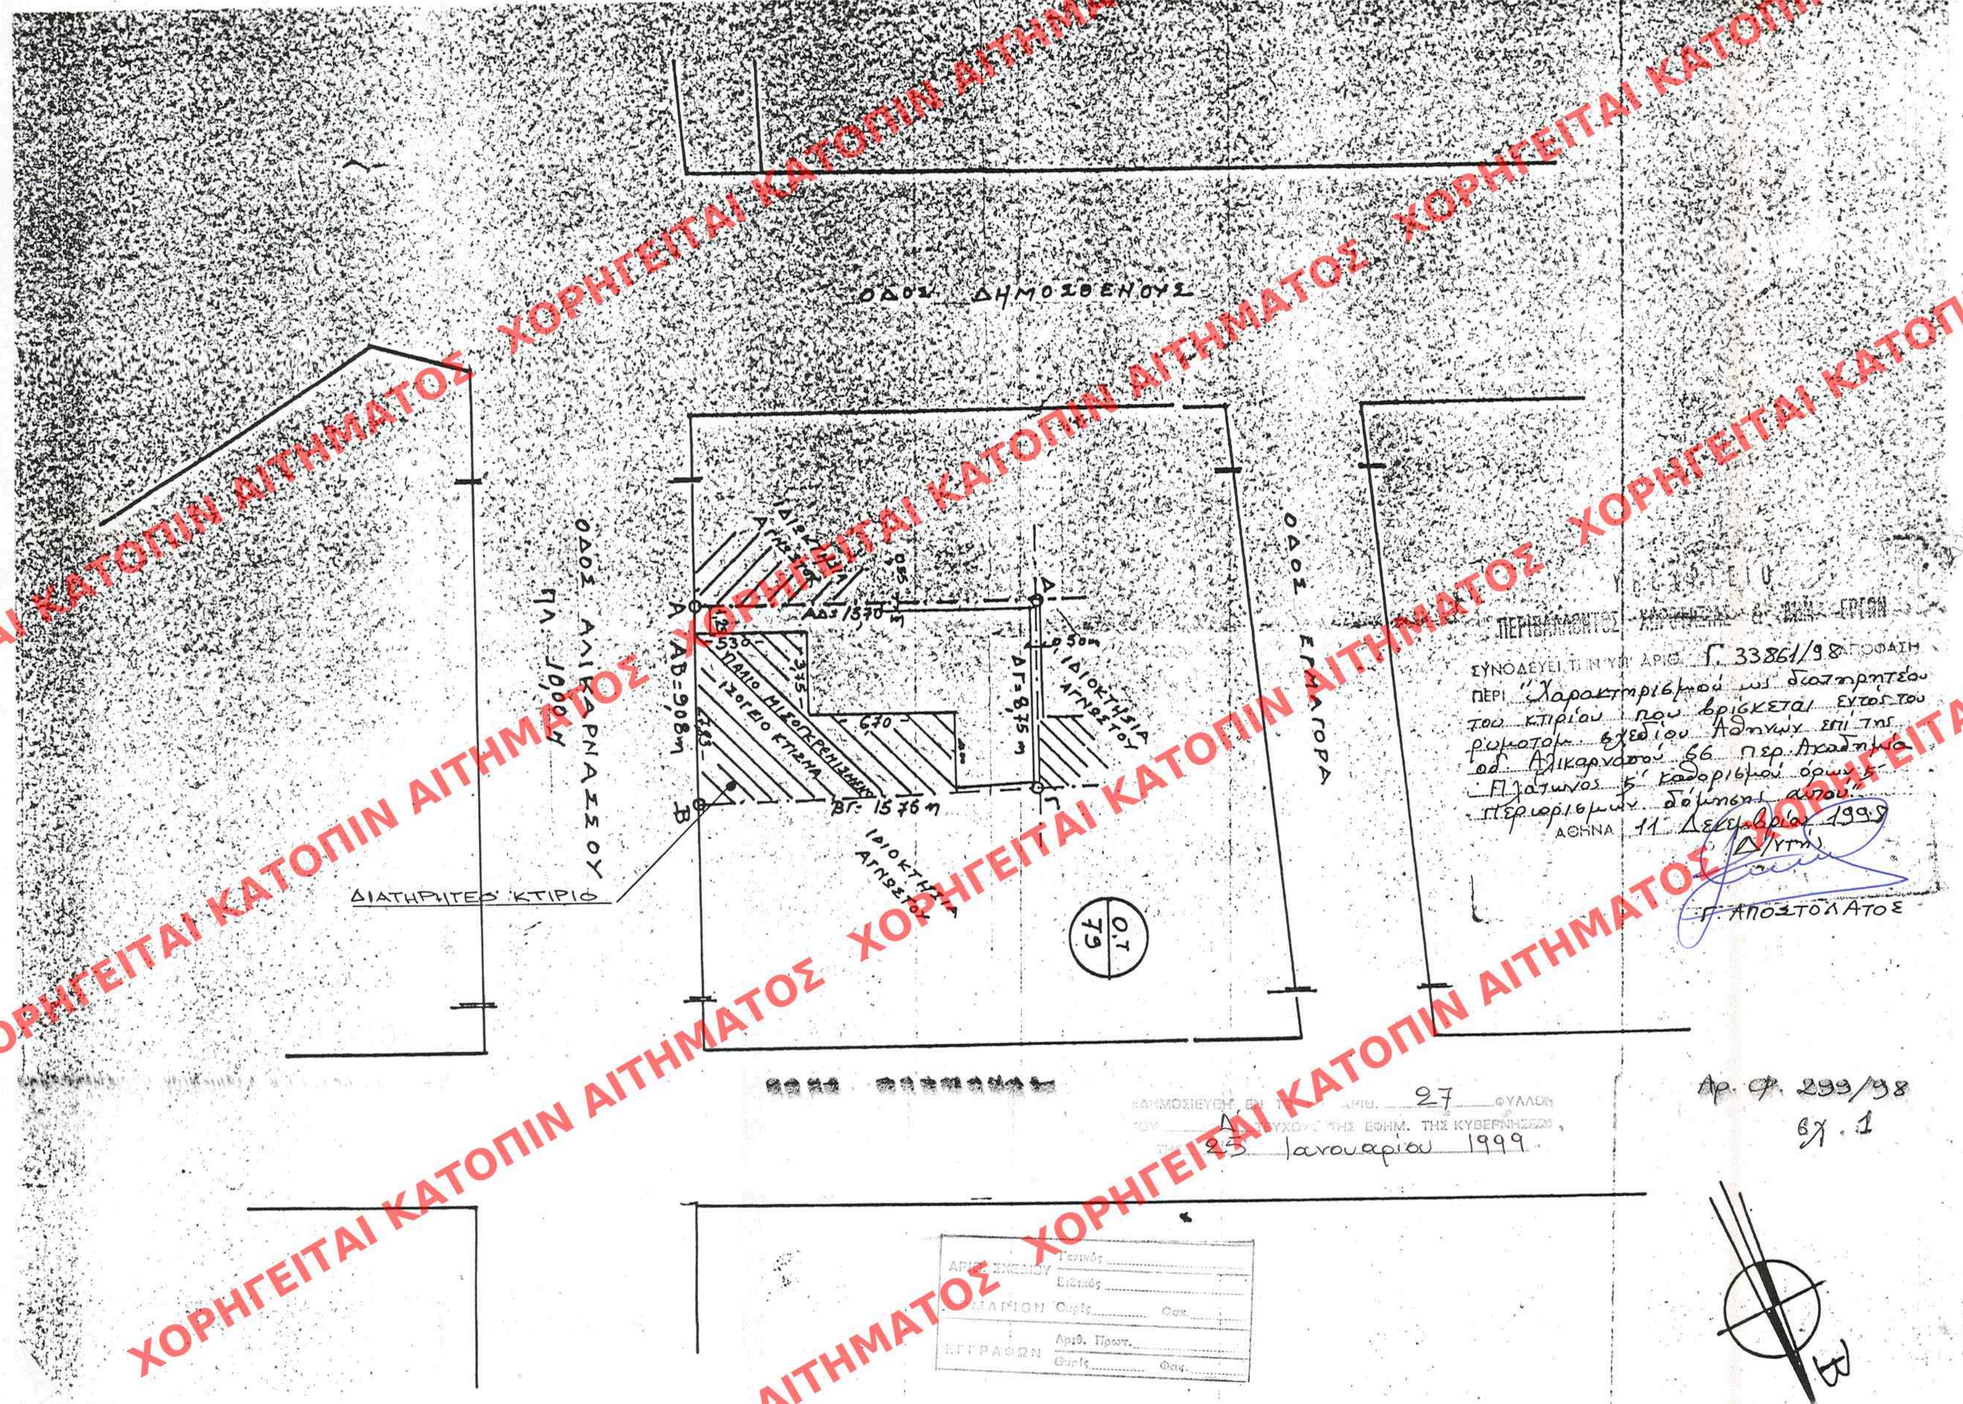

ΥΠΟΥΡΓΕΙΟ ΠΕΡΙΒΑΛΛΟΝΤΟΣ ΧΩΡΟΤΑΞΙΑΣ ΚΑΙ ΔΗΜ. ΕΡΓΩΝ

ΔΝΣΗ ΠΟΛΕΟΔ. ΣΧΕΔΙΑΣΜΟΥ
ΤΜΗΜΑ ΠΑΡΑΔΟΣ. ΟΙΚΙΣΜΩΝ

ΥΠΟΥΡΓΕΙΟ ΠΕΡΙΒΑΛΛΟΝΤΟΣ ΧΩΡΟΤΑΞΙΑΣ ΚΑΙ ΔΗΜ. ΕΡΓΩΝ

ΣΥΝΟΔΕΥΕΙ ΤΗΝ ΥΠ' ΑΡΙΘ. Γ 33861/98 ΑΠΟΦΑΣΗ
ΠΕΡΙ "Χαρακτηρισμού ως διατηρητέου του κτιρίου που βρίσκεται εντός του ρυμοτομ. σχεδίου Αθηνών επί της οδ. Αλικαρνασσού 66 περ. Ακαδημίας Πλάτωνος 5' καθορισμού όρων & περιορισμών δόμησης αυτού."
ΑΘΗΝΑ 11 Δεκεμβρίου 1998
Δ/ντής
Γ. ΑΠΟΣΤΟΛΑΤΟΣ

Θέμα: Διατηρητέο κτίριο

Θέση: Αλικαρνασσού 66 Ακαδημίας Πλάτωνος Αθήνα

ΚΛΙΜΑΚΑ 1:200

ΔΗΜΟΣΙΕΥΣΗ ΕΠΙ ΦΥΛΛΟΥ ΑΡΙΘ. 27 ΤΟΥ ΕΛΛΗΝΙΚΟΥ ΤΗΣ ΕΘΝΗΜ. ΤΗΣ ΚΥΒΕΡΝΗΣΕΩΣ
ΤΗ 25 Ιανουαρίου 1999

Αρ. Φ. 299/98
Φύλ. 1

ΑΡΙΘ. ΕΙΣΕΡΧΟΜΕΝΟΥ Γενικός Ειδικός
ΑΡΙΘΜΟΣ ΕΓΓΡΑΦΩΝ Θυρίς Φαξ
ΕΓΓΡΑΦΩΝ Αριθ. Πρωτ. Θυρίς Φαξ

ΧΟΡΗΓΕΙΤΑΙ ΚΑΤΟΠΙΝ ΑΙΤΗΜΑΤΟΣ