


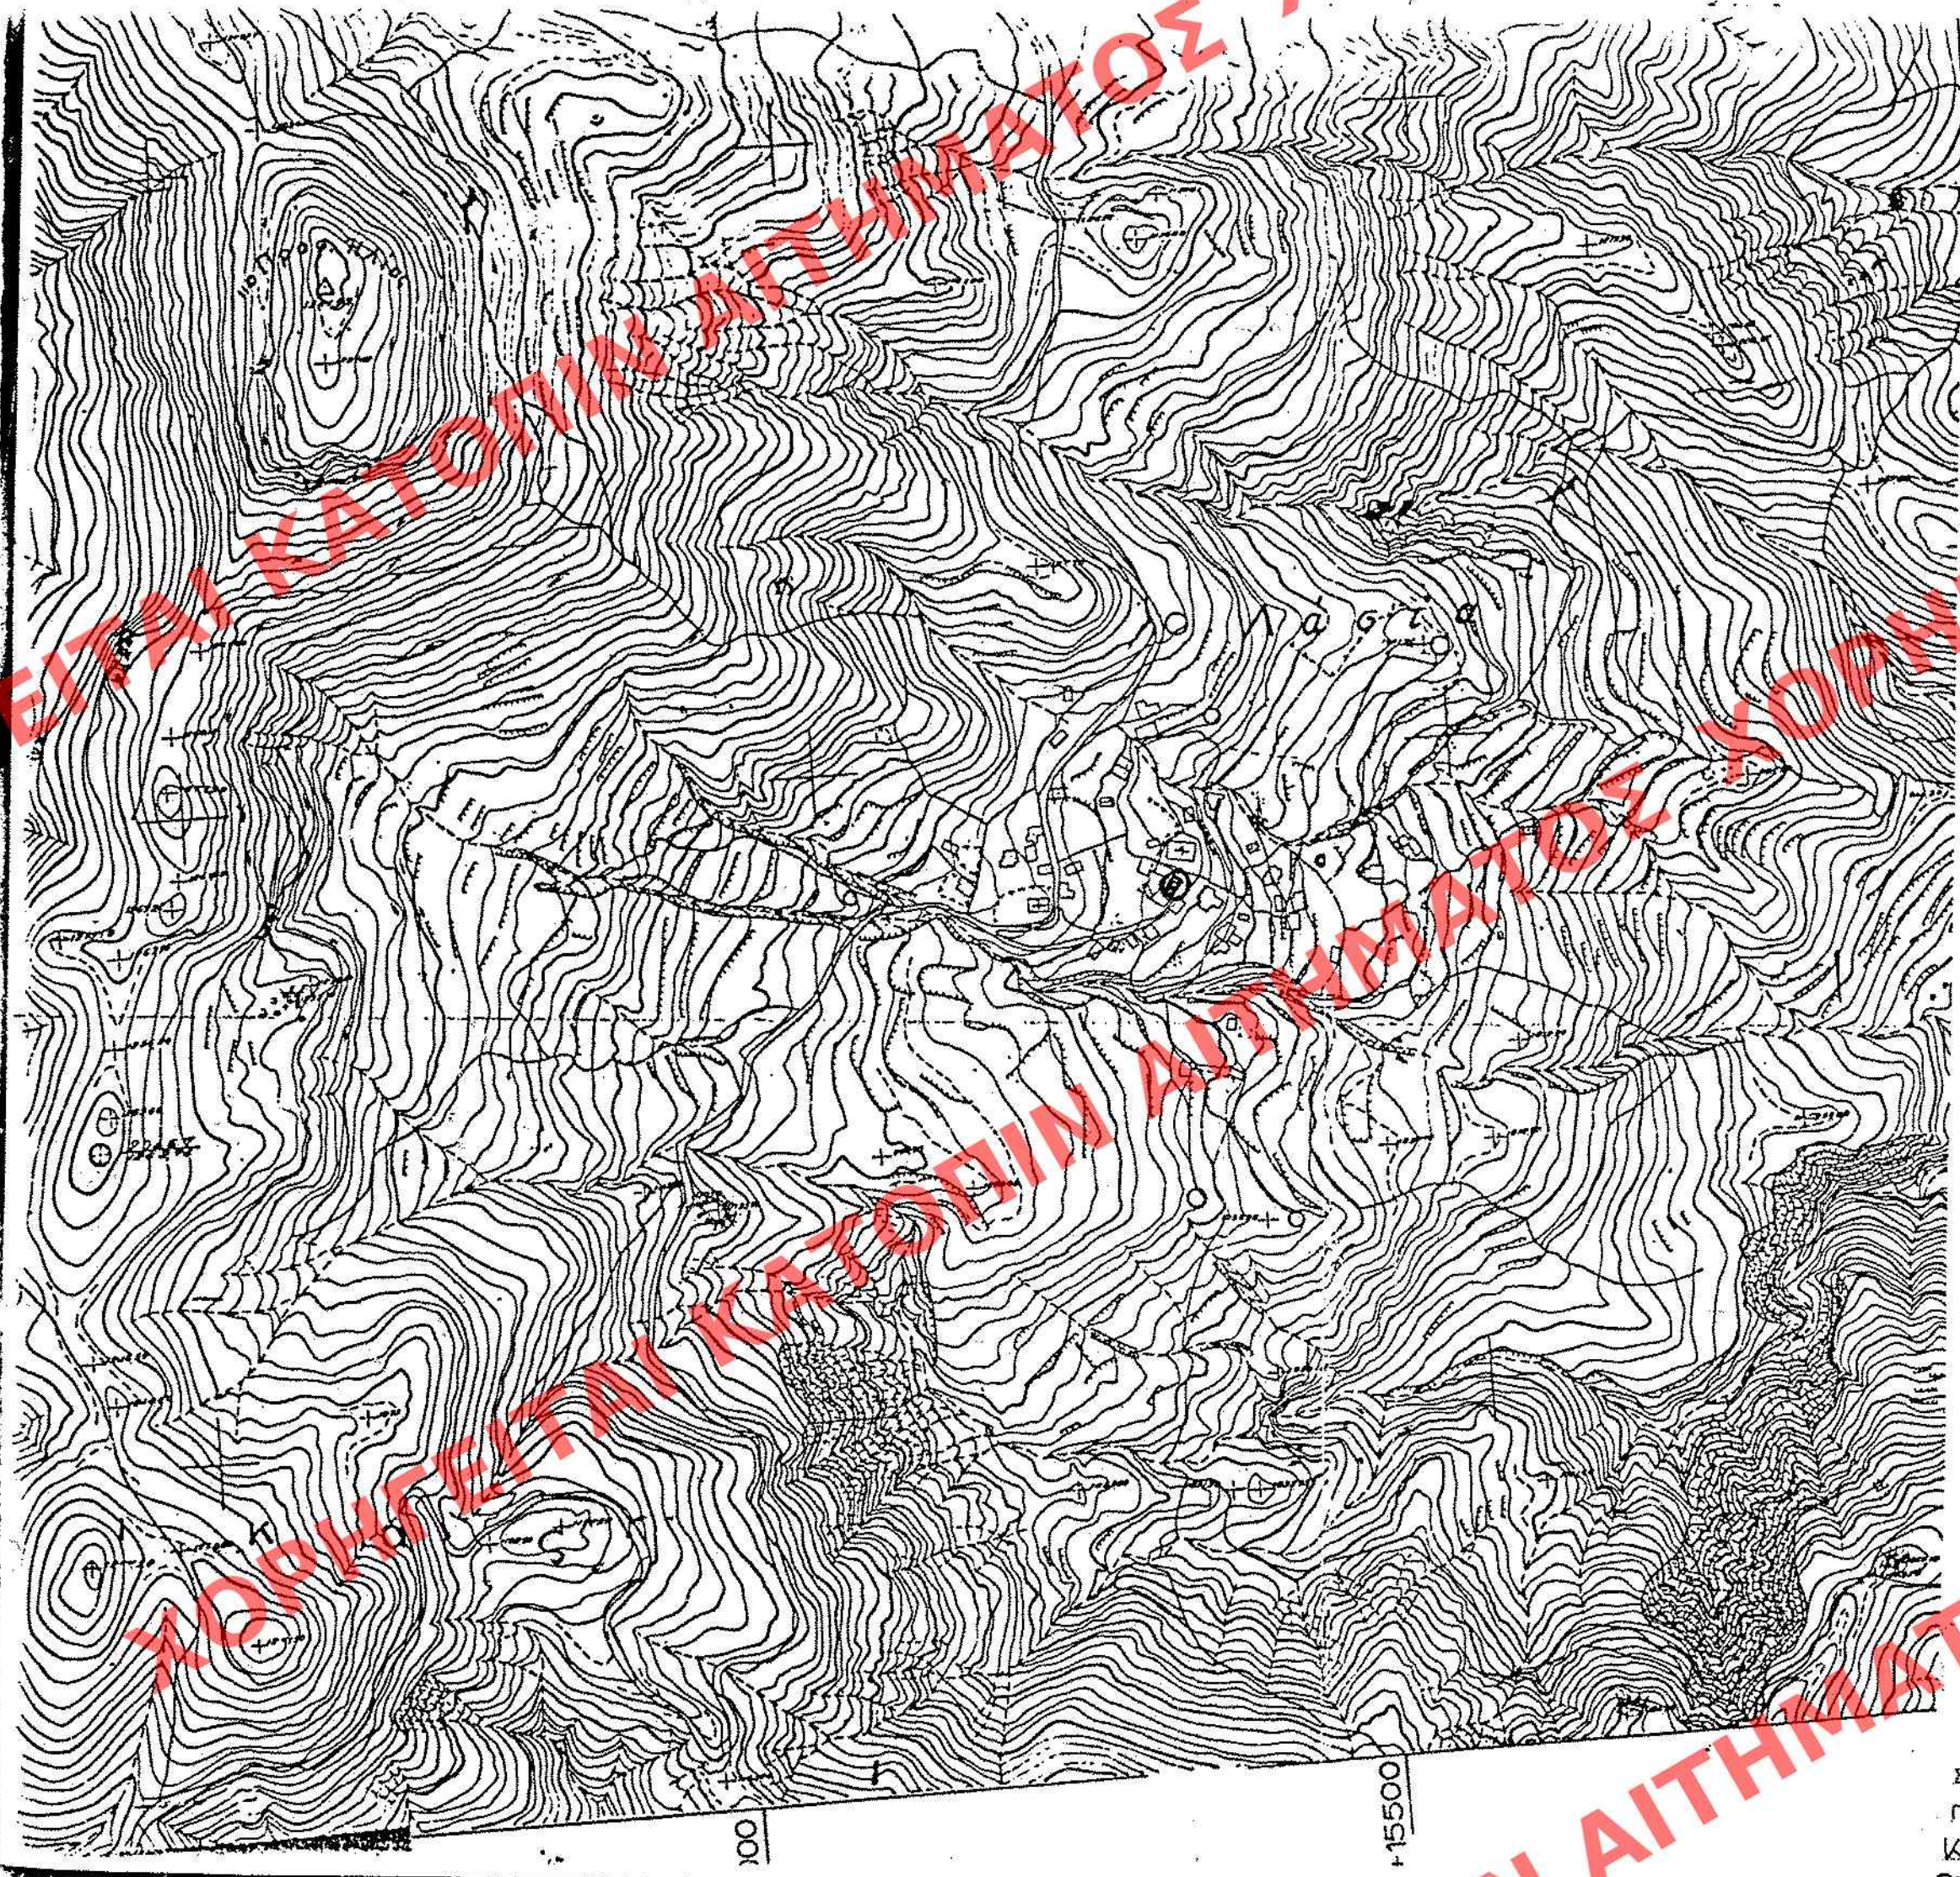

ΑΡΙΘ. ΣΧΕΔΙΟΥ	Εξ. 1
ΕΡΜΑΡΙΟΝ	Εξ. 1
ΕΓΓΡΑΦΩΝ	Αριθ. Πρωτ. 1999

**ΥΠΟΥΡΓΕΙΟ
ΠΕΡΙΒΑΛΛΟΝΤΟΣ
ΧΩΡΟΤΑΞΙΑΣ
ΚΑΙ ΔΗΜ. ΕΡΓΩΝ**

Δ/ΝΣΗ ΠΟΛΕΟΔ. ΣΧΕΔΙΑΣΜΟΥ
ΤΜΗΜΑ ΠΑΡΑΛΩΣ. ΟΙΚΙΣΜΩΝ

ΘΕΣΗ: ΛΑΙΣΤΑ Ν. ΑΡΚΑΔΙΑΣ

ΘΕΜΑ: Χαρακτηρισμός ως
διατηρητέον κτίριον
παλαιού καφενείου "ο Αντ' Γιώργος"

☒ Διατηρητέο κτίσμα

ΚΑΙΜΑΚΑ 1:5000

ΕΛΛΗΝΙΚΗ ΔΗΜΟΚΡΑΤΙΑ
ΥΠΟΥΡΓΕΙΟ ΠΕΡΙΒΑΛΛΟΝΤΟΣ, ΧΩΡΟΤΑΞΙΑΣ ΚΑΙ ΔΗΜ. ΕΡΓΩΝ
ΔΙΕΥΘΥΝΣΗ ΜΕΛΕΤΩΝ ΚΑΙ ΣΧΕΔΙΑΣΜΟΥ

ΥΠΟΥΡΓΕΙΟ
ΠΕΡΙΒΑΛΛΟΝΤΟΣ, ΧΩΡΟΤΑΞΙΑΣ ΚΑΙ ΔΗΜ. ΕΡΓΩΝ

ΣΥΝΟΔΕΥΕΙ ΤΗΝ ΥΠ' ΑΡΙΘ. 7410/99 ΑΠΟΦΑΣΗ
ΠΕΡΙ "Χαρακτηρισμός ως διατηρητέου
κτιρίου που βρίσκεται εντός του
πλάνου Λαίστα (της πρώτης κοινοτικής
Λαίστας) Δήμου Βυτίνας νομού
Αρκαδίας και καθορισμός ειδικών
όρων και περιορισμών δόμησης αυτού"

ΑΘΗΝΑ 18 Μαρτίου 1999

Αντ' Γιώργος
Γεω. Αποστολάτος