


ΥΠΟΥΡΓΕΙΟ
ΠΕΡΙΒΑΛΛΟΝΤΟΣ ΧΩΡΟΤΑΞΙΑΣ
ΚΑΙ ΔΗΜ. ΕΡΓΩΝ
ΣΥΝΟΔΕΥΕΙ ΤΗΝ ΥΠ' ΑΡΙΘ. Γ. 8905/99 ΠΡΟΣ
ΠΕΡΙ ΤΗΣ ΚΑΘΟΡΙΣΤΙΚΗΣ ΕΠΙΔΙΩΣΗΣ ΟΡΩΝ ΚΑΙ ΠΕΡΙΟ-
ΡΙΣΤΙΚΩΝ ΔΟΜΩΝ ΔΕ ΜΕΡΙΟΥ ΤΟΥ ΟΠΟΙΟΥ ΕΣΤΙ
ΤΟΡΑΥΤΕΡΙΒΕΙ. ΑΝ ΔΙΑΓΡΗΚΕΟ ΚΑΙ ΘΑΙΝΕΤΑΙ
ΕΝΤΟΣ ΤΟΥ ΡΥΘΟΛΟΓΙΟΥ ΕΣΤΕΔΙΟΥ ΔΙΓΚΟΥ
ΠΑΙΡΩΝ (Ν. 1713/84)

ΑΘΗΝΑ 6 Απριλίου 1999
Ο Δ/ΥΠΓ
ΓΕΩΡΓΙΟΣ ΠΑΠΑΔΟΠΟΥΛΟΣ

Αρ. Φαν. 68
62.9

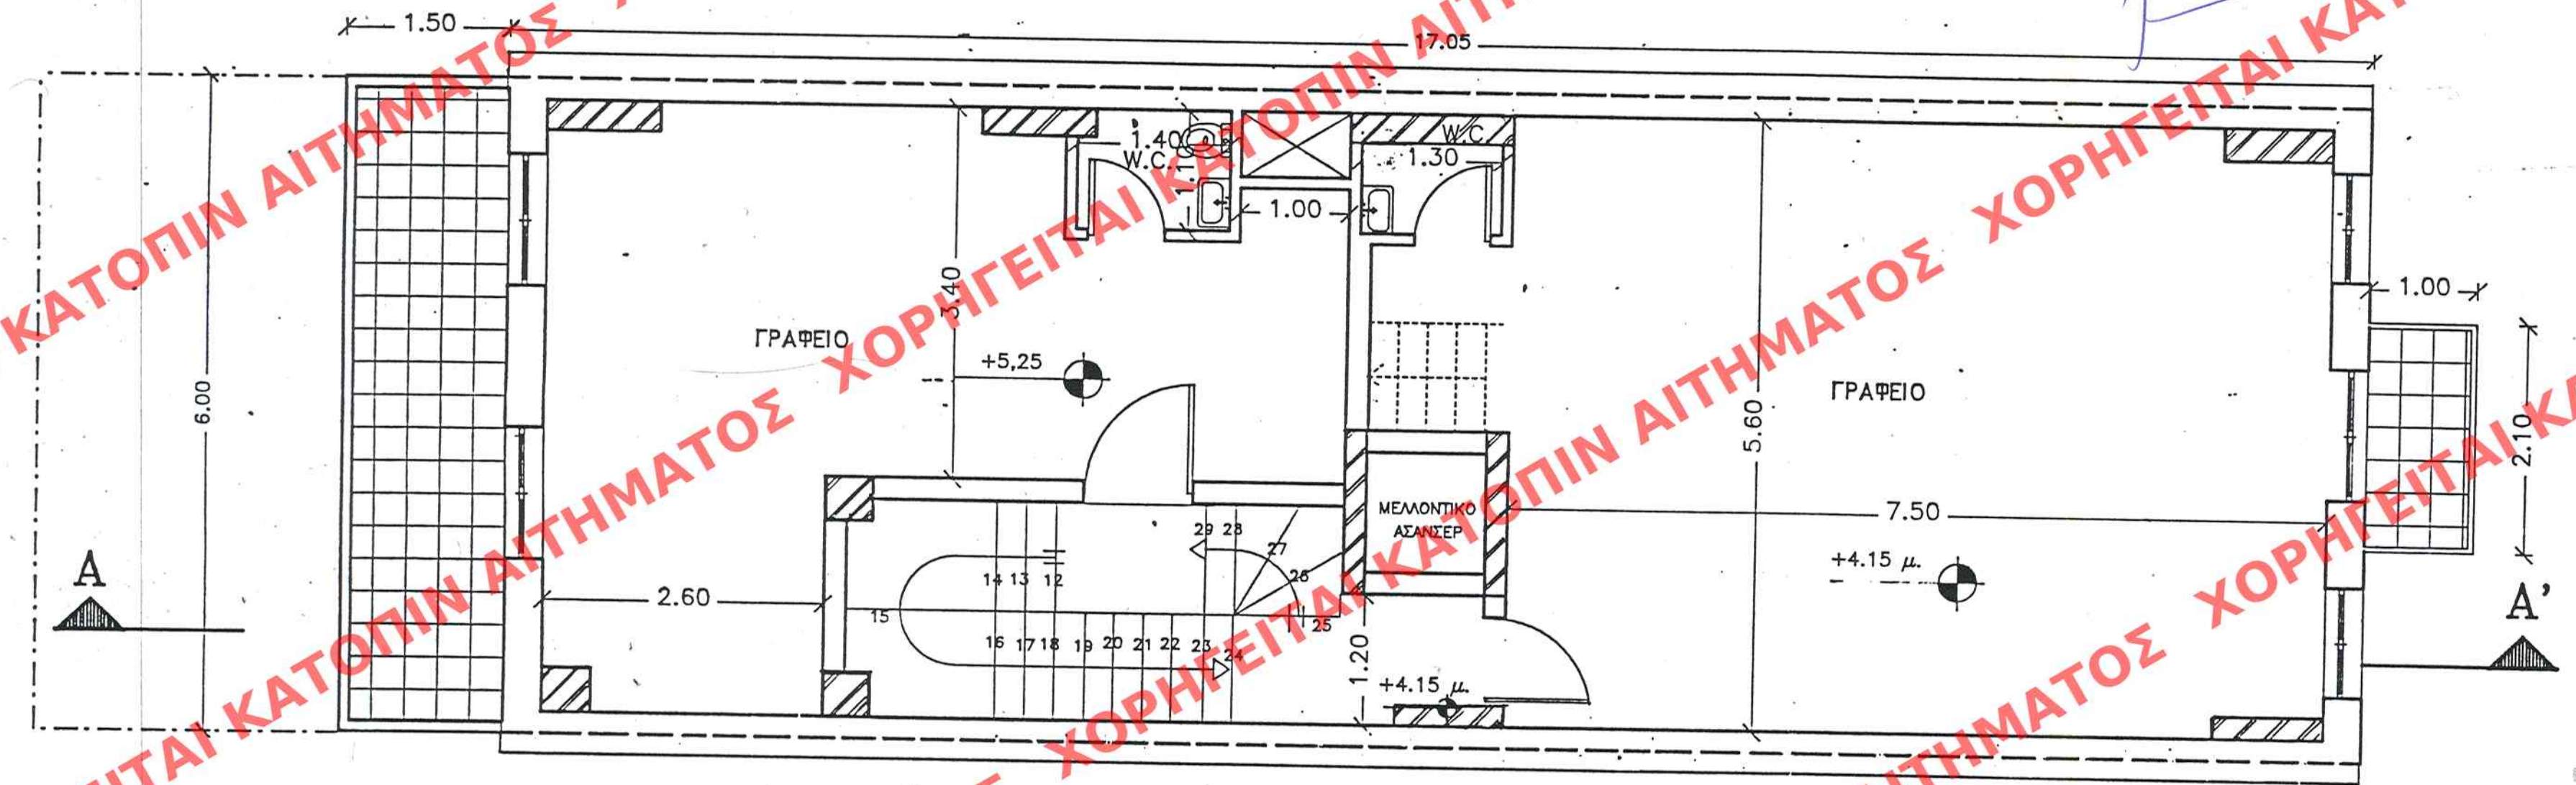

Γενική
ΑΡΙΘ. ΣΧΕΔΙΟΥ
ΕΡΜΑΡΙΟΝ
ΕΓΓΡΑΦΩΝ

ΚΑΤΟΨΗ Α ΟΡΟΦΟΥ
ΕΜΒΑΔΟΝ Α ΟΡΟΦΟΥ = (17,05 X 6,00) = 102,30 μ2.

ΕΛΗΜΟΣΙΕΥΣΗ ΕΝ ΤΩ ΥΠ' ΑΡΙΘ. 326 ΦΥΛΛΩΝ
ΤΟΥ Α ΤΕΥΧΟΥΣ ΤΗΣ ΕΦΑΑ, ΤΗΣ ΚΥΒΕΡΝΗΣΕΩΣ
ΤΗΣ 17 Μαΐου 1999

ΥΠΟΥΡΓΕΙΟ ΠΕΡΙΒΑΛΛΟΝΤΟΣ ΧΩΡΟΤΑΞΙΑΣ ΚΑΙ ΔΗΜ. ΕΡΓΩΝ
Δ/ΝΣΗ ΠΟΛΕΟΔ. ΣΧΕΔΙΑΣΜΟΥ ΤΜΗΜΑ ΠΑΡΑΔΟΣ. ΟΙΚΙΣΜΟΥ
ΠΕΡΙΟΧΗ: ΠΑΤΡΑ ΙΣΑΜΑΔΟΥ 70
ΘΕΜΑ: ΕΙΔΙΚΗ ΡΥΘΜΙΣΗ ΣΕ ΔΙΑΤΗΡΗΤΕΟ ΚΤΙΡΙΟ ΙΔΙΟΥ ΣΠΗΛΙΟΠΟΥΛΟΣ ΑΘ
ΚΑΙΜΑΚΑ 1:50