


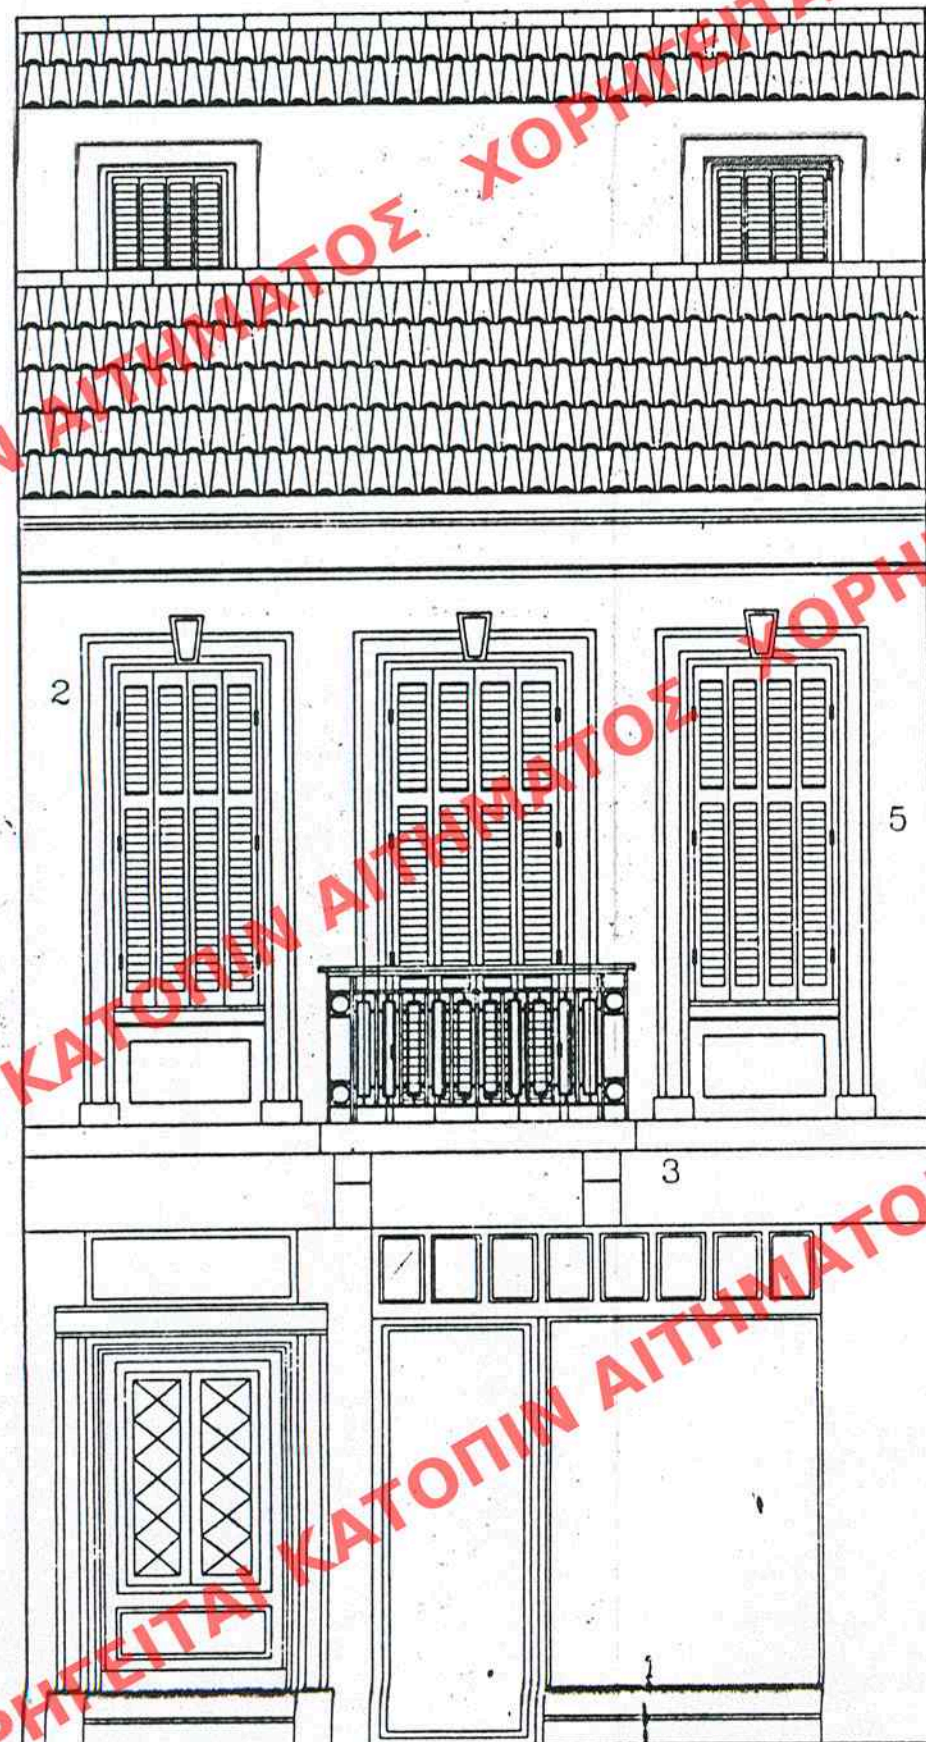

ΚΥΡΙΑ ΟΨΗ

11.50

10.90

9.80

8.30

4.15

ΧΑΡΑΚΤΗΡΙΣΜΟΣ ΤΑΙΚΩΝ

- 1 σοβάς τριπτος λευκός
- 2 κουφωματα ξυλινα
- 3 σιδερια μασιφ
- 4 κεραμιδι
- 5 πλαστη κορνιζα
- 6 χρώματα διατηρούνται
(ωχρα - γκρι και λευκό)

ΑΡΙΘ. ΣΧΕΔΙΟΥ	ΓΕΩΜΕΤΡΟΣ
ΕΡΓΟΝΟΜΟΣ	ΟΝΟΜΑΤΕ
ΕΠΙΣΤΗΜΟΝΑ	ΟΝΟΜΑΤΕ
ΕΠΙΣΤΗΜΟΝΑ	ΟΝΟΜΑΤΕ

ΥΠΟΥΡΓΕΙΟ	
ΠΕΡΙΒΑΛΛΟΝΤΟΣ ΧΩΡΟΤΑΞΙΑΣ & ΚΑΤΟΠΙΝ ΑΙΤΗΜΑΤΟΣ	
ΣΥΝΟΔΕΥΕΙ ΤΗΝ ΥΠ' ΑΡΙΘ. 7.8905/99 Γ.Π. ΣΑΛΗ	
ΠΕΡΙ: Καθορισμός ειδικών όρων και	
περιορισμών δόμησης 66 μέτρα το οποίο	
έχει παραμετρήσει με διαστήματα και	
βρίσκεται εντός του οικόπεδου	
6.8905/99 δ.δ.δ. Παρ. 1 (υ.Α.Α.Α.Α.)	
ΑΘΗΝΑ	6. Μαριτίου 1999
	Διευτ.
	Γεω. Επιστολίδης

Αρ. φακ. 68

6x9

ΕΛΛΗΜΟΣΙΕΥΣΗ	ΥΠ' ΑΡΙΘ. 326	ΦΥΛΛΟΝ
ΤΟΥ	ΤΕΥΧΟΥΣ ΤΗΣ ΕΦΗΜ. ΤΗΣ ΚΥΒΕΡΝΗΣΕΩΣ	
ΤΗΣ	Μαΐου 1999	

ΥΠΟΥΡΓΕΙΟ ΠΕΡΙΒΑΛΛΟΝΤΟΣ ΧΩΡΟΤΑΞΙΑΣ ΚΑΙ ΔΗΜ. ΕΡΓΩΝ

Δ/ΝΣΗ ΠΟΛΕΟΔ. ΣΧΕΔΙΑΣΜΟΥ
ΤΜΗΜΑ ΠΑΡΑΔΟΣ. ΟΙΚΙΣΜΩΝ

ΠΕΡΙΟΧΗ: ΠΑΤΡΑ
ΤΣΑΜΑΔΟΥ 70

ΒΕΒΛΗ: ΕΙΔΙΚΗ ΡΥΘΜΙΣΗ
ΣΕ ΔΙΑΤΗΡΗΤΕΟ ΚΤΙΡΙΟ
ΙΔΙΟΚΤ. ΣΠΗΛΙΟΠΟΥΛΟΣ ΑΘ.

ΚΑΙΜΑΚΑ 1:50