


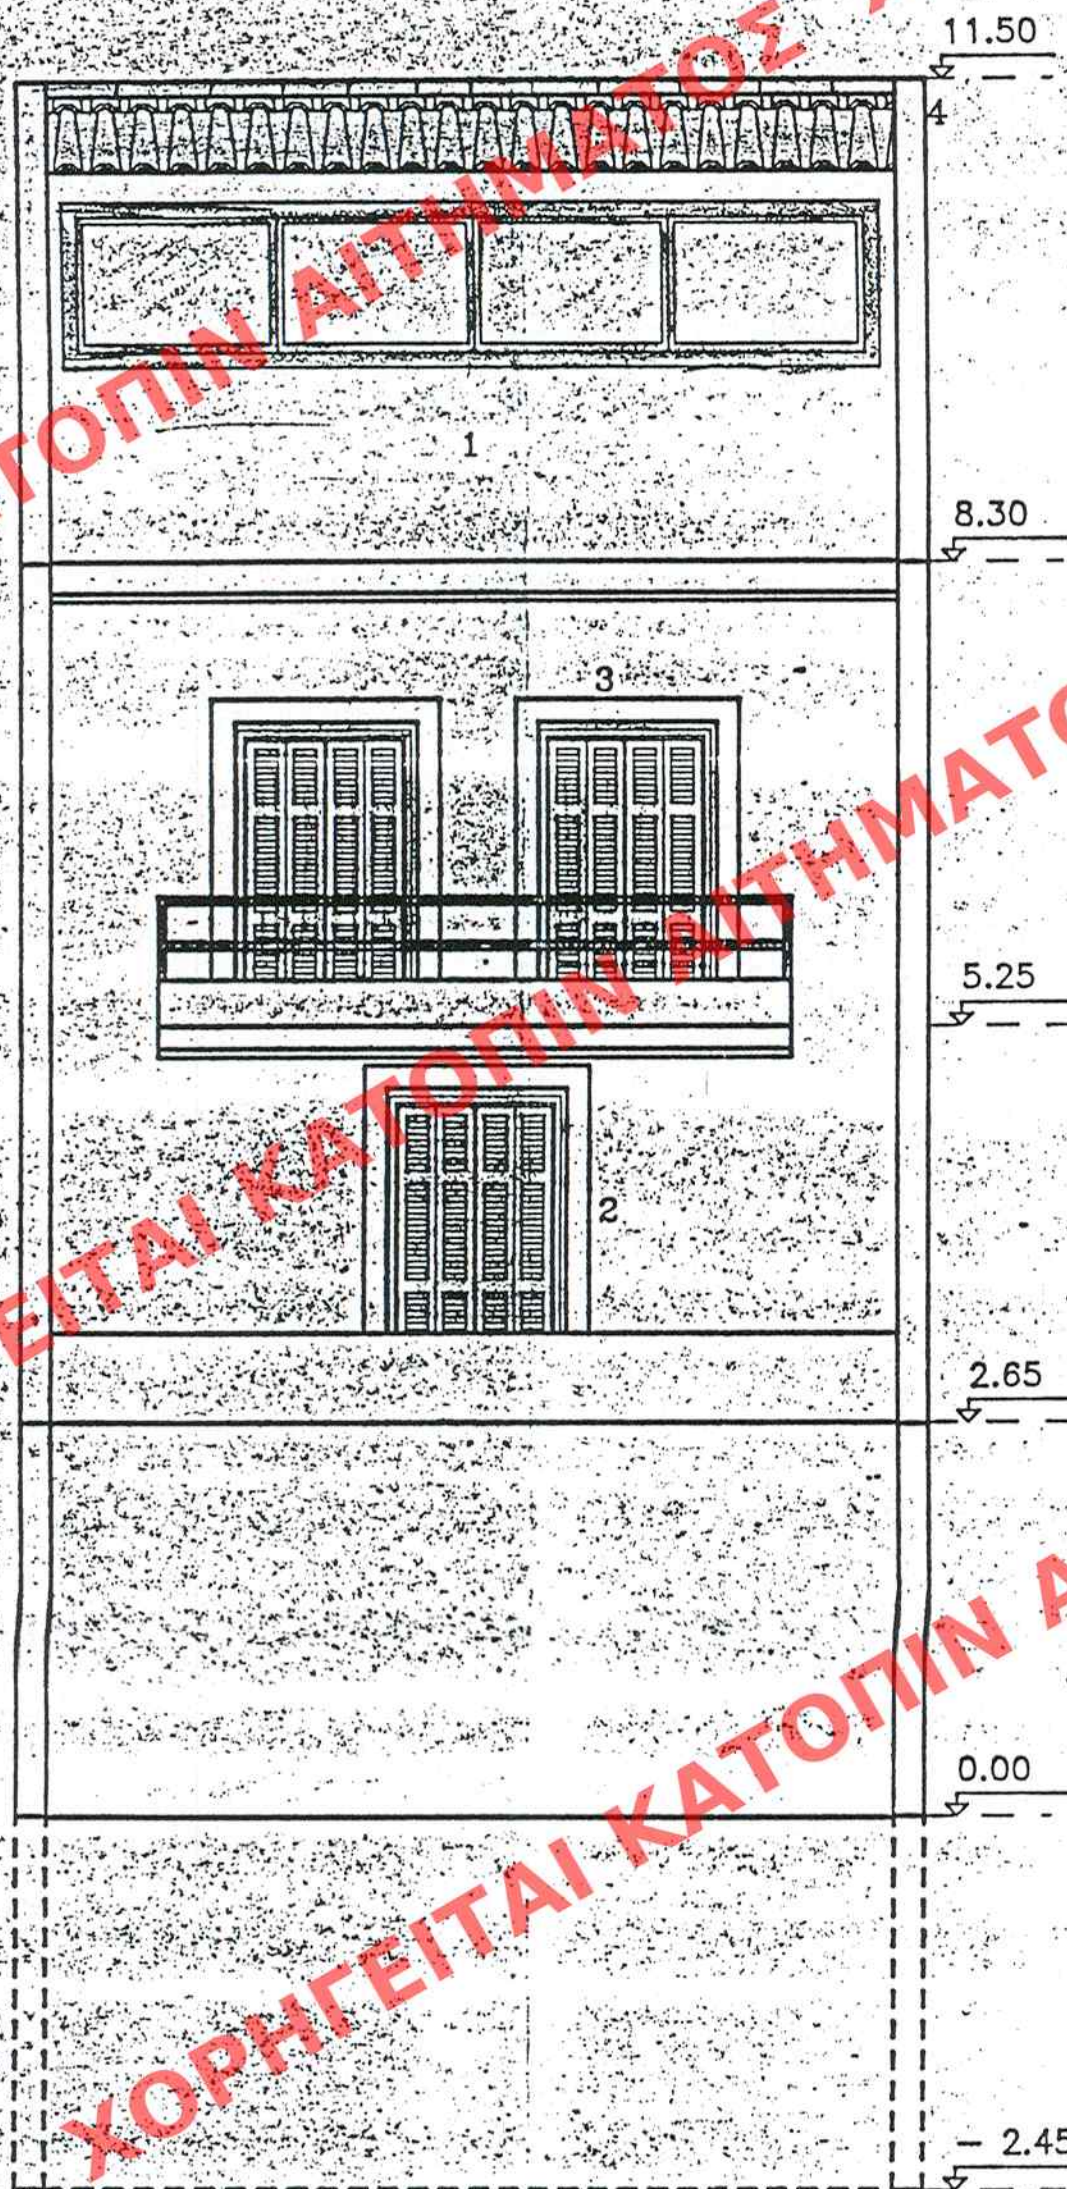

ΥΠΟΥΡΓΕΙΟ
ΠΕΡΙΒΑΛΛΟΝΤΟΣ ΧΩΡΟΤΑΞΙΑΣ & ΕΡΓΩΝ

ΣΥΝΟΔΕΥΕΙ ΤΗΝ ΥΠ' ΑΡΙΘ. 8905/99

ΠΕΡΙ "Καθορισμού ειδικών όρων και
περιορισμών δομής σε κτίριο το οποίο
έχει χαρακτηρισμό ως διατηρητέο και
βρίσκεται εντός του ρυμοτομικού σχεδίου
όθρου Πατρών (ν. Αχαΐα)".

ΑΘΗΝΑ 6 Απριλίου 1999
Δ/ντής
Γραφείο

- ΧΑΡΑΚΤΗΡΙΣΜΟΣ ΤΑΙΚΩΝ
- 1 σοβάς τριπτός λευκός
 - 2 κουφώματα ξυλίνα (με ρολλα)
 - 3 κορνίζα
 - 4 κεραμίδι
 - 5 χρώματα διατηρούνται
(ωχρά - γκρι και λευκό)

ΑΡΙΘ. ΣΧΕΔΙΟΥ	Γενικό
ΕΡΜΑΡΙΟΝ	Θυρίδα
ΕΓΓΡΑΦΩΝ	Αριθ. Πρωτ.
	Θυρίδα

ΕΝ ΤΩ ΥΠ' ΑΡΙΘ. 326 ΦΥΛΛΟΝ
ΤΟΥ ΕΓΧΕΙΡΙΔΙΟΥ ΤΗΣ ΚΥΒΕΡΝΗΣΕΩΣ
ΤΗΣ 17 Μαΐου 1999

ΥΠΟΥΡΓΕΙΟ
ΠΕΡΙΒΑΛΛΟΝΤΟΣ
ΧΩΡΟΤΑΞΙΑΣ
ΚΑΙ ΔΗΜ. ΕΡΓΩΝ

Δ/ΝΣΗ ΠΟΛΕΩΣ ΣΧΕΔΙΑΣΜΟΥ
ΤΜΗΜΑ ΠΑΡΑΔΟΣ. ΟΙΚΙΣΜΟΥ

ΠΕΡΙΟΧΗ: ΠΑΤΡΑ
ΤΣΑΜΑΔΟΥ 70

ΘΕΜΑ: ΕΙΔΙΚΗ ΡΥΘΜΙΣΗ
ΣΕ ΔΙΑΤΗΡΗΤΕΟ ΚΤΙΡΙΟ
ΙΔΙΟΥ ΣΠΗΛΙΟΠΟΥΛΟΣ ΑΘΗΝ.

ΠΙΣΩ ΟΨΗ
ΚΑΙΜΑΚΑ 1:50