


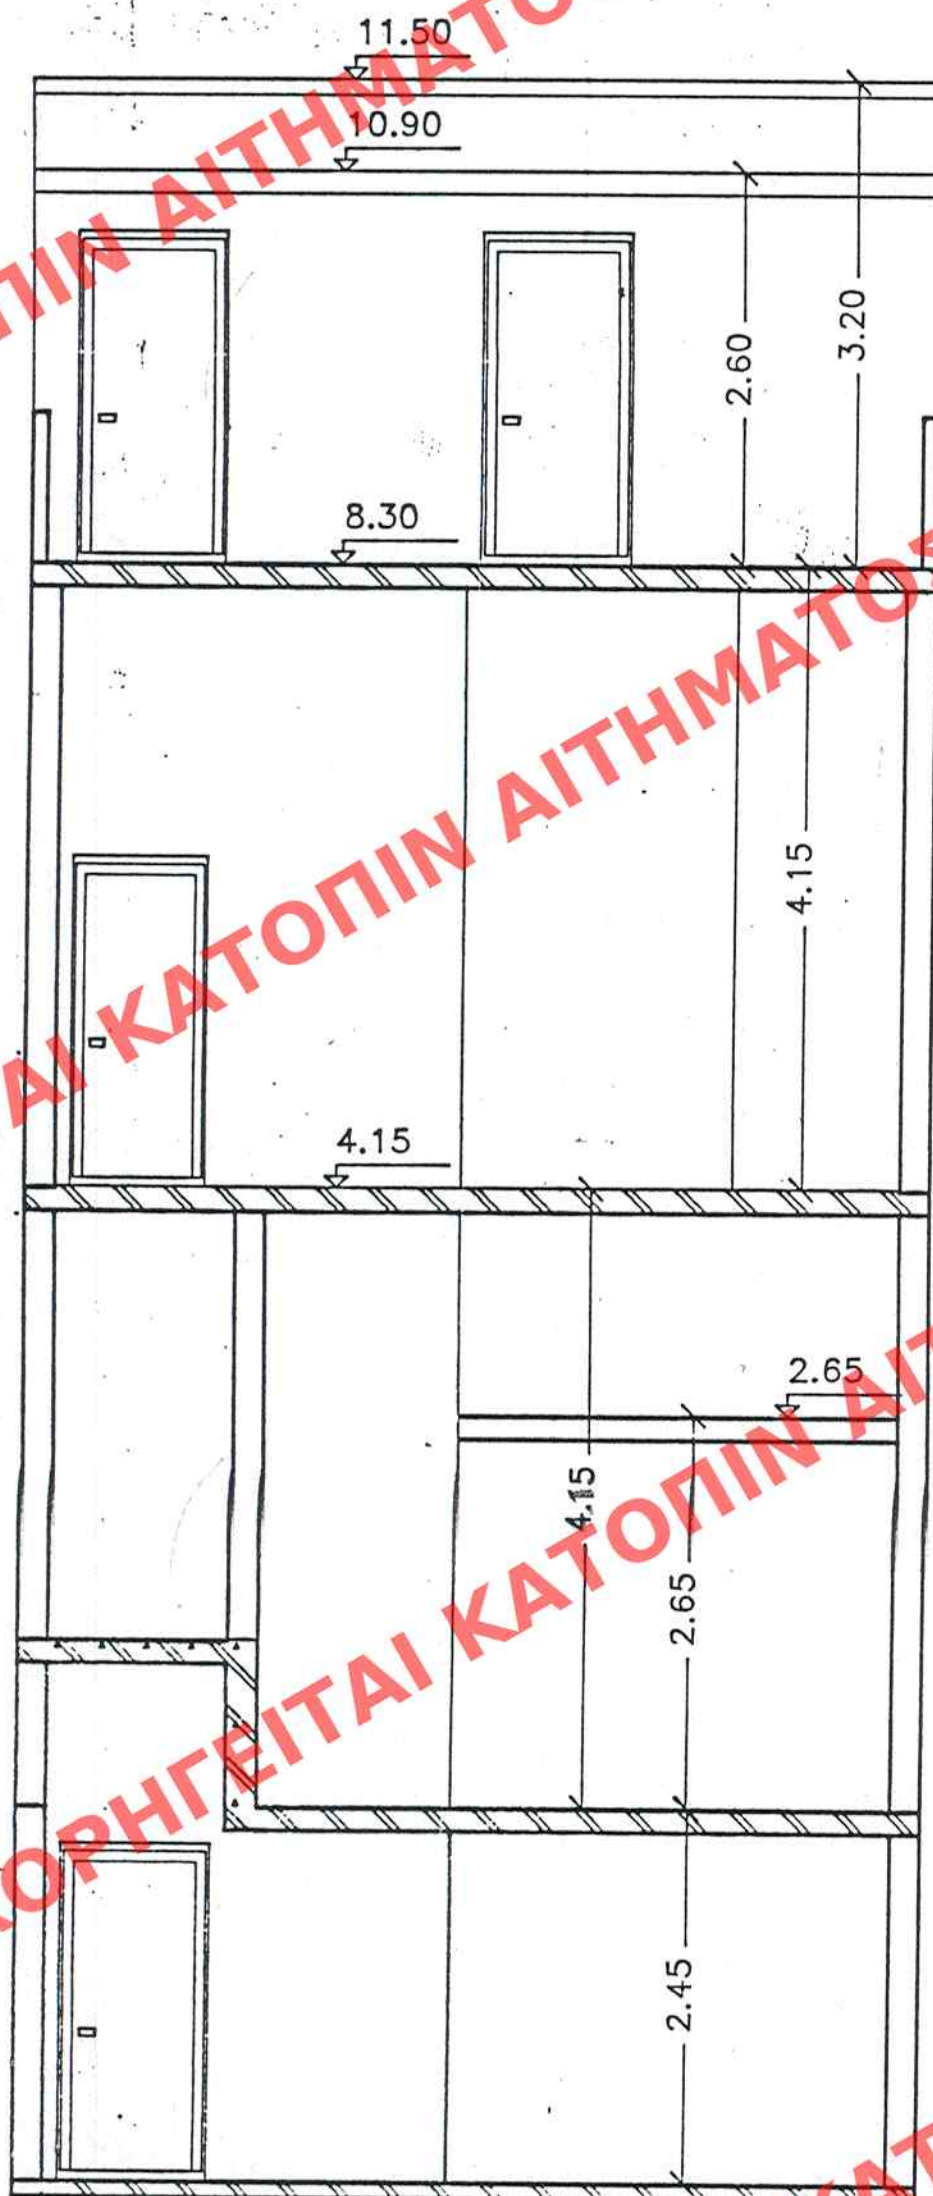

ΑΡΙΘ. ΣΧΕΔΙΟΥ	Γενικός
ΕΓΓΡΑΦΩΝ	Επίσης
ΕΓΓΡΑΦΩΝ	Επίσης

ΕΛΛΗΜΟΣΙΕΥΣΗ ΤΩ ΥΠ' ΑΡΙΘ. 326 ΟΥΛΑΔΩΝ
ΤΟΥ ΜΕΛΛΕΤΗ ΤΕΥΧΟΥΣ ΤΗΣ ΕΦΗΜ. ΤΗΣ ΚΥΒΕΡΝΗΣΕΩΣ
Μαΐου 1999

ΥΠΟΥΡΓΕΙΟ
ΠΕΡΙΒΑΛΛΟΝΤΟΣ ΧΩΡΟΤΑΞΙΑΣ ΚΑΙ ΔΗΜ. ΕΡΓΩΝ

ΣΥΝΟΔΕΥΕΙ ΤΗΝ ΥΠ' ΑΡΙΘ. Γ. 8905/99 Π. ΟΔΗΓΙΑΝ
ΠΕΡΙ "Καθορισμού ειδικών όρων και
περιορισμών σύμφωνα με το οποίο
έχει χαραχθεί ως διατηρητέο και
βρίσκεται εντός του ρυθολογικού βλεπτικού
δρόμου Πατρών (ν. Αθηνών)".

ΑΘΗΝΑ 6 Μαΐου 1999
Ο Δ/ντης
Γερ. Από το Δ/ντο

ΥΠΟΥΡΓΕΙΟ
ΠΕΡΙΒΑΛΛΟΝΤΟΣ
ΧΩΡΟΤΑΞΙΑΣ
ΚΑΙ ΔΗΜ. ΕΡΓΩΝ

Α/ΝΣΗ ΠΟΛΕΩΣ ΣΧΕΔΙΑΣΜΟΥ
ΤΜΗΜΑ ΠΑΡΑΔΟΣ. ΟΙΚΙΣΜΟΥ

ΠΕΡΙΟΧΗ: ΠΑΤΡΑ
ΤΣΑΜΑΔΟΥ 70

ΘΕΜΑ: ΕΙΔΙΚΗ ΡΥΘΜΙΣΗ
ΣΕ ΔΙΑΤΗΡΗΤΕΟ ΚΤΙΡΙΟ
ΙΔΙΟΥΤ. ΣΠΗΛΙΟΠΟΥΛΟΣ ΑΘΗΝ.

ΤΟΜΗ Β-Β

ΚΑΙΜΑΚΑ 1:50

Αρ. Φαν. 68
6x9