


ΧΟΡΗΓΕΙΤΑΙ ΚΑΤΟΠΙΝ ΑΙΤΗΜΑΤΟΣ

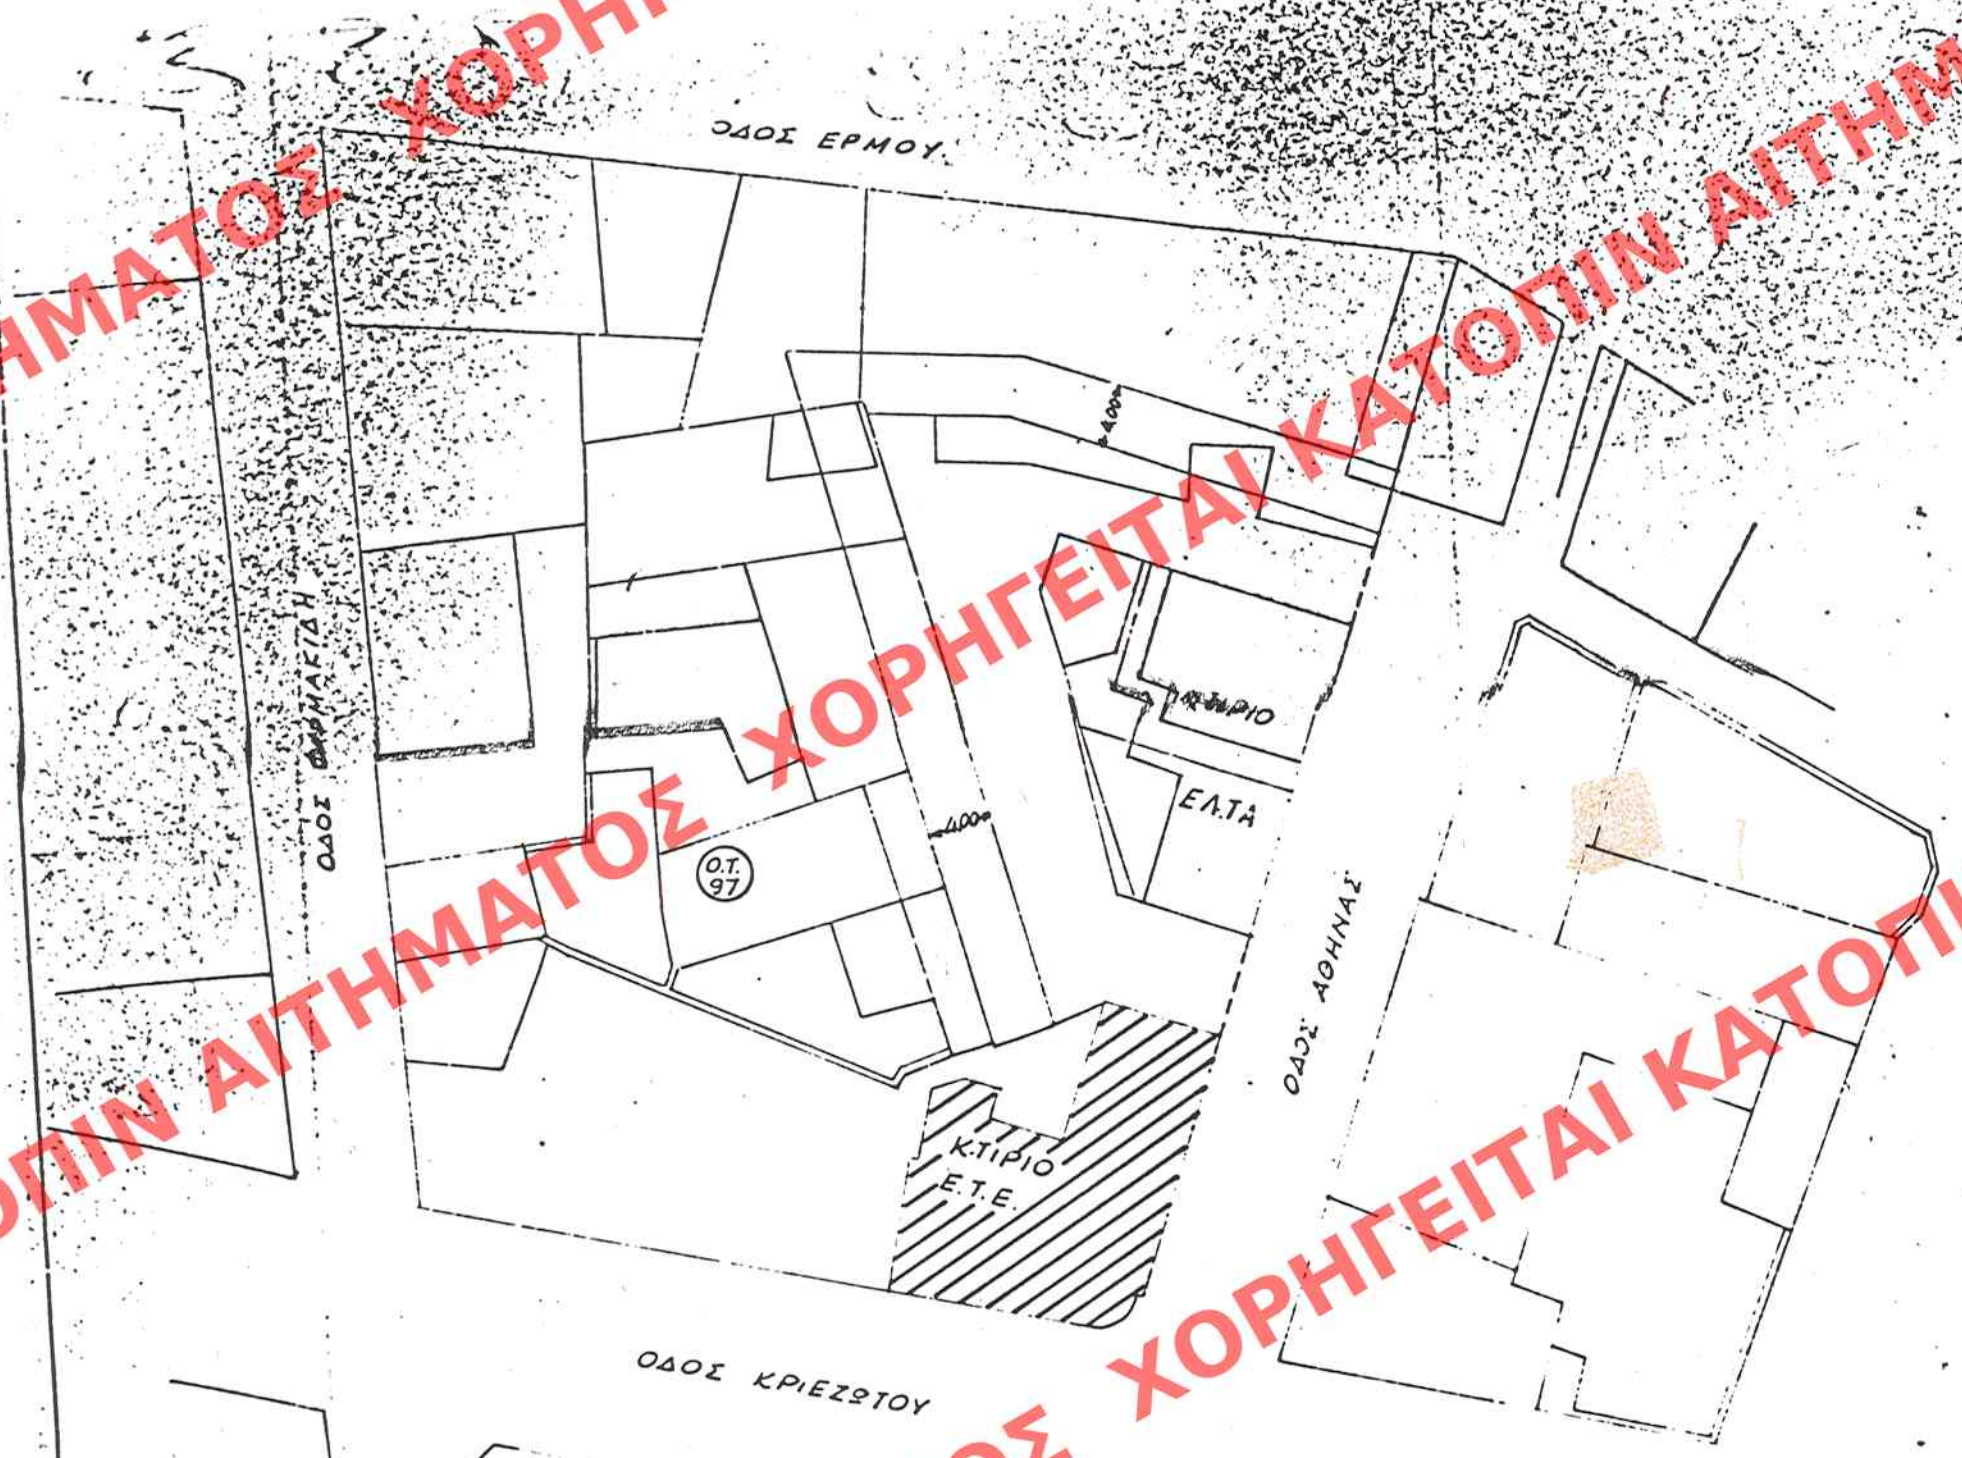

ΑΠΟΣΠΑΣΜΑ ΡΥΜΟΤΟΜΙΚΟΥ ΔΙΑΓΡΑΜΜΑΤΟΣ
ΚΛ. 1:500

ΕΛΛΗΝΙΚΗ ΔΗΜΟΚΡΑΤΙΑ
ΥΠΟΥΡΓΕΙΟ ΠΕΡΙΒΑΛΛΟΝΤΟΣ & ΔΗΜ. ΕΡΓΩΝ
ΔΙΕΥΘΥΝΣΗ ΑΝΤΙΠΟΛΙΤΕΥΣΗΣ
Τμήμα Διαχείρισης Πολεοδομικών Εργασίων
Αθήνα, 27 Μαΐου 1999

ΥΠΟΥΡΓΕΙΟ
ΠΕΡΙΒΑΛΛΟΝΤΟΣ ΧΩΡΟΤΑΞΙΑΣ & ΔΗΜ. ΕΡΓΩΝ
Γ. 8903/99 Π. ΣΑΤ.Ι
ΠΡΟΣ ΤΗΝ ΥΠΟΥΡΓΟ
ΠΕΡΙ "Χαρακτηρισμού ως διατηρητέου
του κτιρίου που βρίσκεται εντός του σχεδ.
κρίμενου ρυμοτομ. σχεδίου του
δημ. Χαλκίδας (ν. Εύβοιας) &
καθορισμού ειδικών όρων 5' περι-
ρρίπων δόμησης αυτού"
ΑΘΗΝΑ 6 Απριλίου 1999
Δ/της
ΑΠΟΣΤΟΛΑΤΕ

α.τ.
97

ΥΠΟΥΡΓΕΙΟ
ΠΕΡΙΒΑΛΛΟΝΤΟΣ
ΧΩΡΟΤΑΞΙΑΣ
ΚΑΙ ΔΗΜ. ΕΡΓΩΝ

Δ/ΝΣΗ ΠΟΛΕΟΔ. ΣΧΕΔΙΑΣΜΟΥ
ΤΜΗΜΑ ΠΑΡΑΔΟΣ. ΟΙΚΙΣΜΟΥ

ΠΕΡΙΟΧΗ ΚΡΙΕΖΩΤΟΥ 14
ΣΤΗ ΧΑΛΚΙΔΑ

ΒΕΛΟΔΙΑΤΗΡΗΤΕΟ ΚΤΙΡΙΟ
ΙΔΙΟΚΤΗΣΙΑΣ ΕΜΠΟΡΙΚΗΣ ΤΡΑΠ.

ΚΑΙΜΑΚΑ 1:500

Αρ. Φ. 69/
ΕΧ-1