


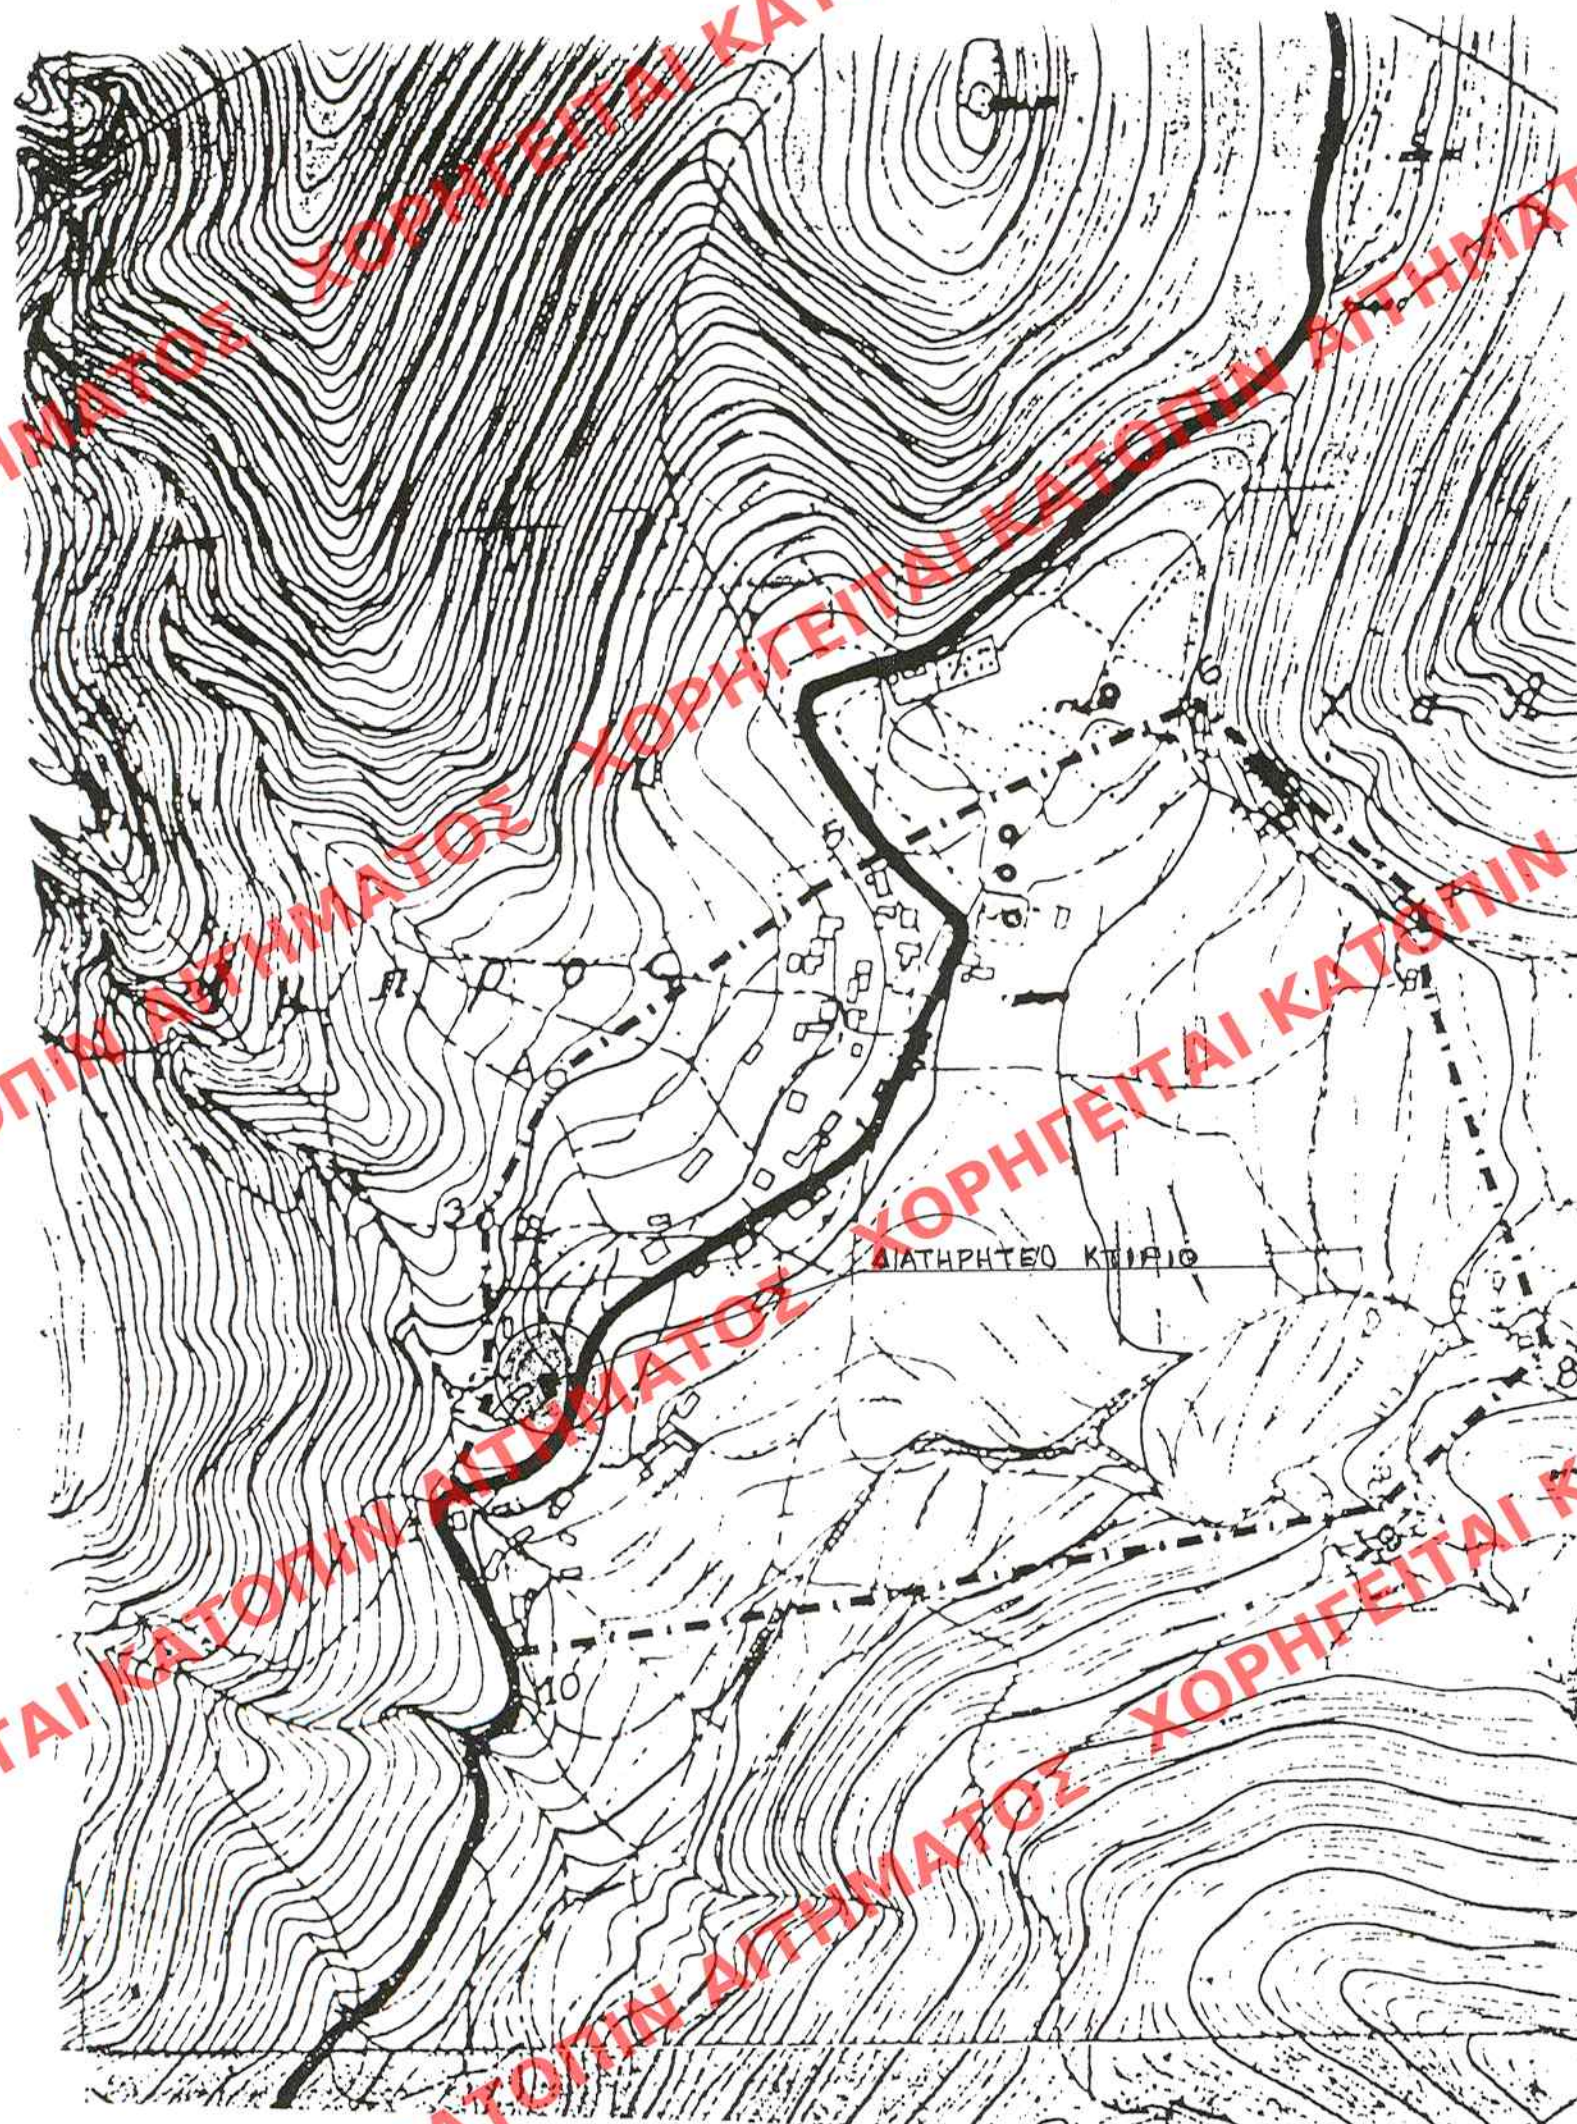

ΕΛΛΗΝΟΝ ΕΝ ΤΩ ΥΠ ΑΡΙΘ. 389
ΤΕΥΧΟΥΣ ΤΗΣ ΕΦΗΜ. ΤΗΣ ΕΥΣΤΡΑΤΕΙΑΣ
ΤΗΣ 30 Ιουνίου 1999

ΥΠΟΥΡΓΕΙΟ
ΠΕΡΙΒΑΛΛΟΝΤΟΣ
ΧΩΡΟΤΑΞΙΑΣ
ΚΑΙ ΔΗΜ. ΕΡΓΩΝ

Δ/ΝΣΗ ΠΟΛΕΟΔ. ΣΧΕΔΙΑΣΜΟΥ
ΤΜΗΜΑ ΠΑΡΑΔΟΣ. ΟΙΚΙΣΜΩΝ

ΔΙΑΤΗΡΗΤΕΟ ΚΤΙΡΙΟ
ΙΔΙΟΚΤ. ΣΙΦΗ ΖΟΥΛΑΚΗ
στον οικισμό ΙΜΒΡΟΣ
κοινότητας ΣΦΑΚΙΩΝ
Νομού ΧΑΝΙΩΝ

ΚΛ. 1:5.000

ΕΥΡΕΤΗΡΙΟ
ΠΕΡΙΒΑΛΛΟΝΤΟΣ ΧΩΡΟΤΑΞΙΑΣ & ΔΗΜ. ΕΡΓΩΝ
ΕΥΝΟΔΕΥΕΙ ΤΗΝ ΥΠ ΑΡΙΘ. Γ. 18553/99 ΑΠ. Γ.Α.Π.
ΠΕΡΙ "Χαρακτηρισμού ως διατηρητέου
του κτιρίου που βρίσκεται εντός των
ορίων του οικισμού Ιμβρου (της τ.ε.ως
κοιν. Ιμβρου του δ. Σφακιών (ν. Χα-
νίων) & 1 καθαρισμού εδίκων ορών
& περιορισμού 2 δομημένης αυτού"
ΑΘΗΝΑ 16 Ιουλίου 1999
(Δ/ντης)
Γ. ΑΠΟΣΤΟΛΑΤΟΣ

Αρ. Φ. 446/99
ελ. 2