ΧΟΡΗΓΕΙΤΑΙ ΚΑΤΟΠΙΝ ΑΙΤΗΜΑΤΟΣ

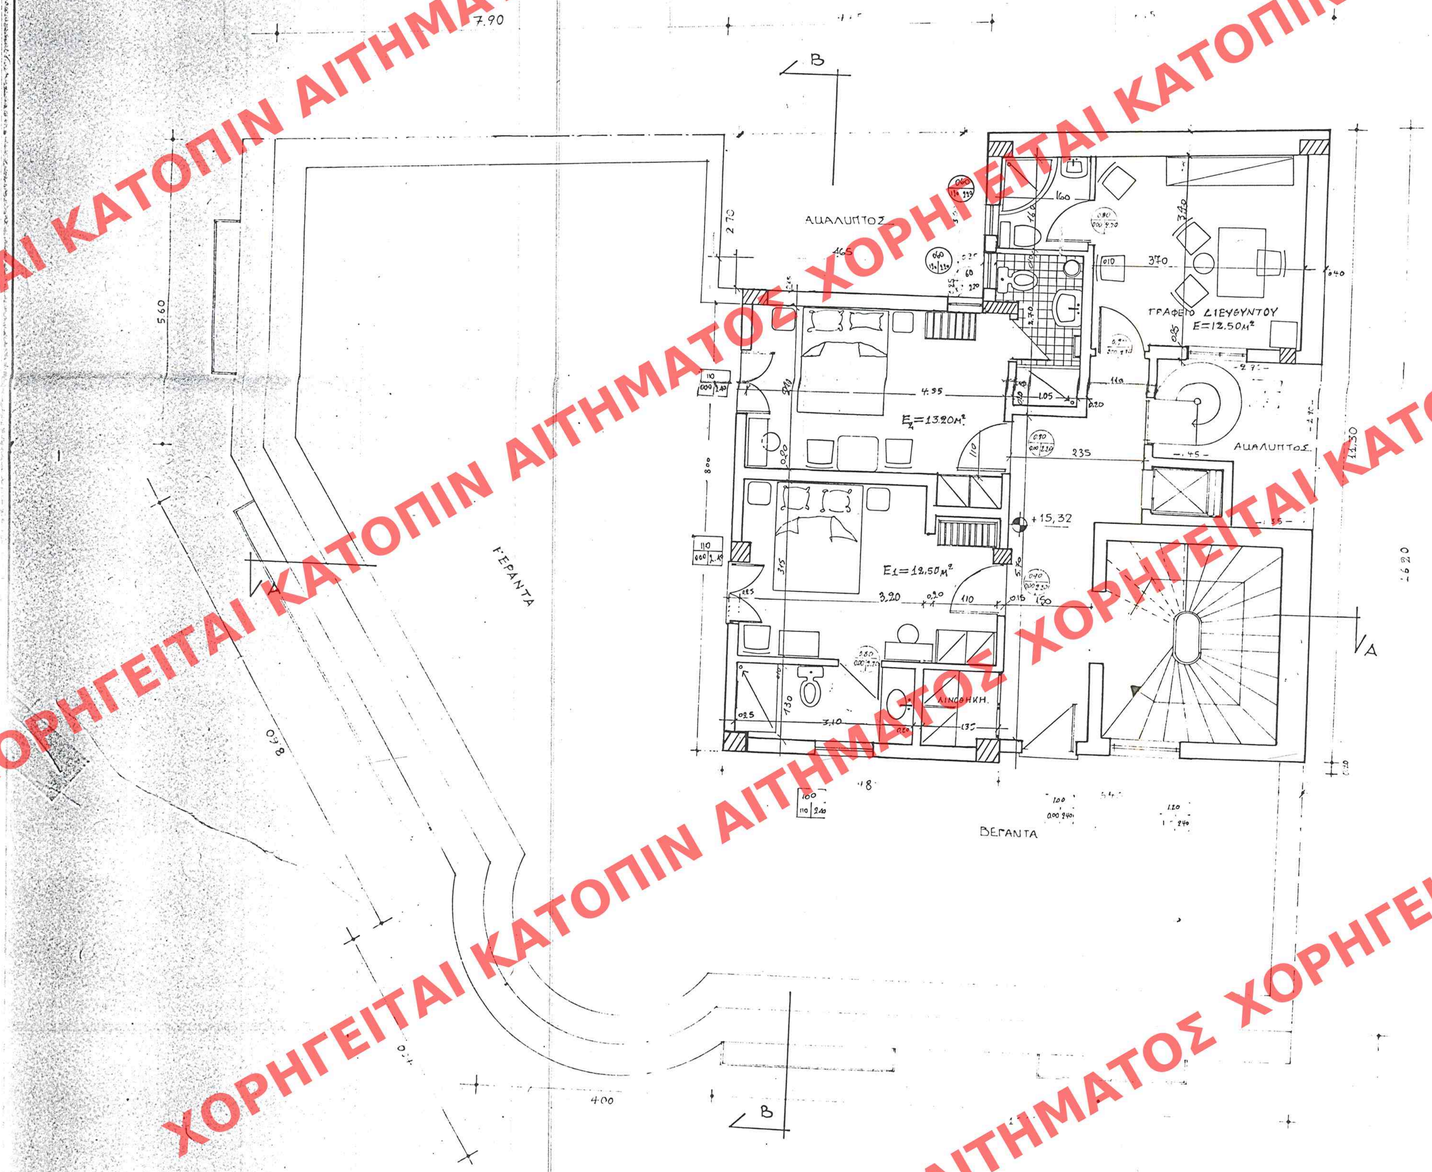

ΥΠΟΥΡΓΕΙΟ
ΠΕΡΙΒΑΛΛΟΝΤΟΣ ΧΩΡΟΤΑΞΙΑΣ & ΔΗΜΟΣΙΩΝ ΕΡΓΩΝ

ΕΓΚΡΙΘΗΚΕ ΜΕ ΤΟ ΥΠ' ΑΡΙΘ. 461
ΤΟΥ Δ ΤΕΥΧΟΥΣ ΤΗΣ ΕΘΝΙΚ. ΤΗΣ ΚΥΒΕΡΝΗΣΕΩΣ
ΤΗΣ 24 ΙΟΥΝΙΟΥ 1999

ΑΡΙΘ. ΣΧΕΔΙΟΥ
ΕΠΙΜΑΡΙΩΝ
ΕΓΓΡΑΦΩΝ

ΥΠΟΥΡΓΕΙΟ
ΠΕΡΙΒΑΛΛΟΝΤΟΣ ΧΩΡΟΤΑΞΙΑΣ
ΣΥΝΟΔΕΥΤΙΚΗ ΥΠΗΡΕΣΙΑ Γ. 1216/99
ΠΕΡΙ "Καθορισμού σειράκων ορίων 5ης περιοχής οικοδομής στο διατηρητέο κτίριο που ορίζεται επί της οδού Σπάρτης 1 του εγκεκριμένου ρυμοτομικού σχεδίου Αθηνών"
ΑΘΗΝΑ 24 Μαΐου
Δ/ντής
Π. ΑΠΟΣΤΟΛΑΤΟΣ

Αρ. Φ. 101/99
σχ. 3

ΕΡΓΟΔΟΤΗΣ : ΧΡΗΣΤΟΣ ΑΡΓΥΡΟΠΟΥΛΟΣ	
ΕΡΓΟ : ΑΛΛΑΓΗ ΧΡΗΣΗΣ και ΕΠΕΜΒΑΣΕΙΣ ΣΕ ΥΦΙΣΤΑΜΕΝΟ ΝΕΟΚΛΑΣΙΚΟ (ΔΙΑΤΗΡΗΤΕΟ) ΚΤΙΡΙΟ προ 47' ΓΙΑ ΞΕΝΟΔΟΧΕΙΟ Γ' ΤΑΞΗΣ	
ΟΔΟΣ : Σπάρτης και Πλατείας Αμερικής ΘΕΣΗ : ΑΘΗΝΑ.	Επιτροπή εισηγήσεων Δομικού ελέγχου Σύμφωνα με την πρωτ. ... ότι τηρούνται οι ισχύουσες διατάξεις. Πρακτικό με αριθμ. ... 18
ΜΕΛΕΤΗΤΗΣ : Σπυρος Αρβανίτης ΑΡΧΙΤΕΚΤΟΝΑΡΧΙΤΕΚΤΟΝΙΚΟΣ Βασιλική Φίλου συνεργάτις Γιωργος Βεντουρης	
ΘΕΜΑ ΣΧΕΔΙΟΥ : ΚΑΤΟΨΗ Δ' ΟΡΟΦΟΥ (ΠΡΟΣΘΗΚΗ)	ΑΡ. ΣΧ. Α6
ΚΛΙΜΑΚΑ : 1·50	
ΧΡΟΝΟΣ ΜΕΛΕΤΗΣ : ΜΑΙΟΣ 1998	
ΥΠΟΓΡΑΦΗ	ΣΦΡΑΓΙΔΑ
	ΑΝΙΤ