
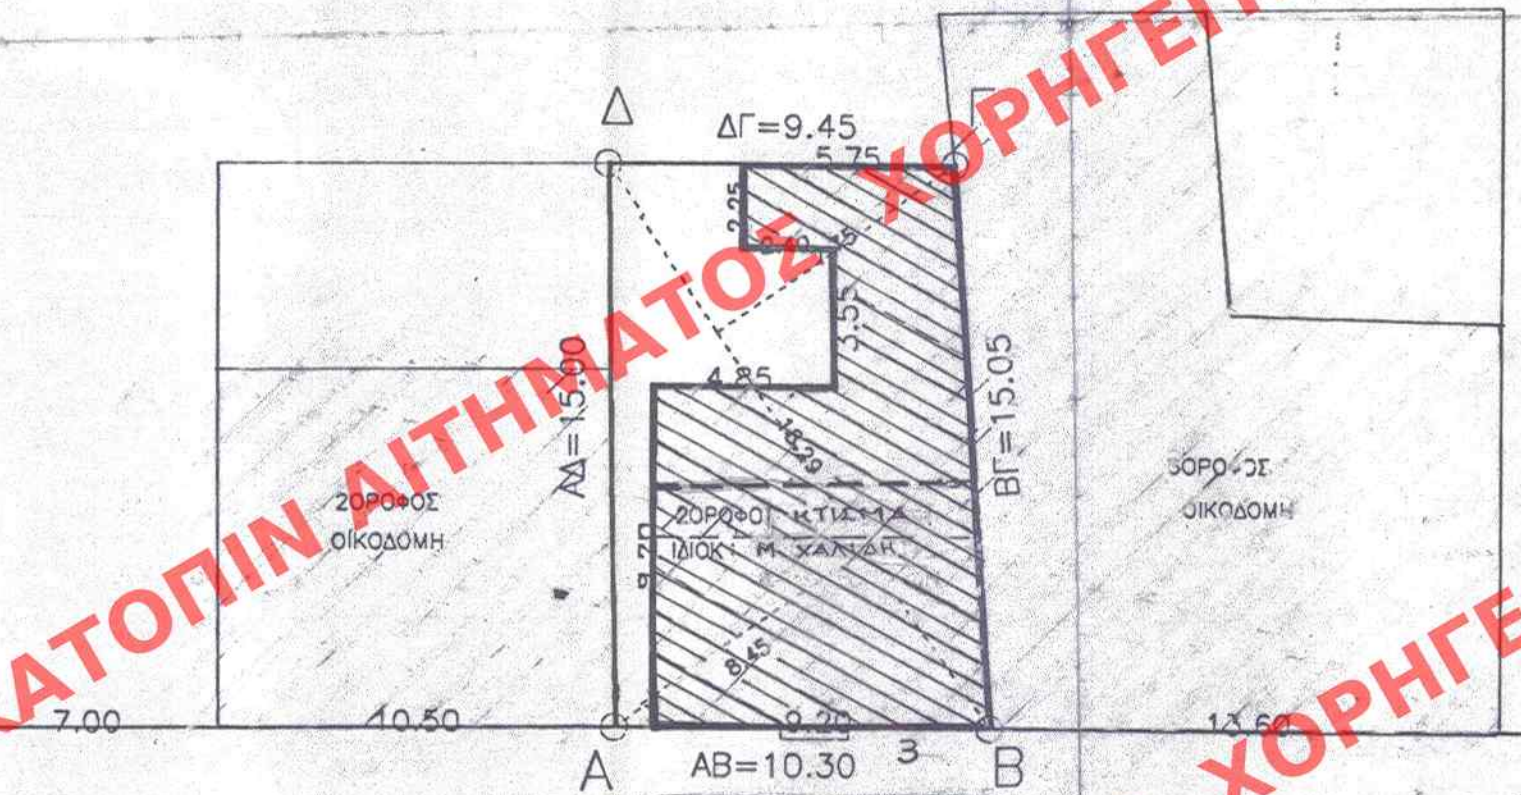


ΠΛΑΤΕΙΑ
ΚΟΥΝΤΟΥΡΙΩΤΟΥ

ΟΔΟΣ Ν. Π. ΔΗΜΗΤΡΑΚΟΠΟΥΛΟΥ

ΟΔΟΣ ΣΙΚΕΛΙΑΣ (ΠΛ. 10.00Μ.)

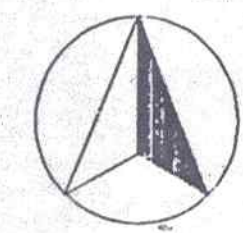

ΟΔΟΣ

ΑΓΝΑΡΟΥ

ΕΛΛΗΝΙΚΗ ΔΗΜΟΚΡΑΤΙΑ
ΥΠΟΥΡΓΕΙΟ ΠΕΡΙΒΑΛΛΟΝΤΟΣ, ΧΩΡΟΤΑΞΙΑΣ ΚΑΙ ΔΗΜ. ΕΡΓΩΝ
ΔΙΕΥΘΥΝΣΗ ΣΧΕΔΙΑΣΜΟΥ ΚΑΙ ΕΚΤΕΛΕΣΗΣ
ΤΟΥ ΣΧΕΔΙΑΣΜΟΥ ΤΗΣ ΕΦΗΜ. ΤΗΣ ΚΥΒΕΡΝΗΣΕΩΣ
Αθήνα 1 Ιουλίου 1999

ΥΠΟΥΡΓΕΙΟ
ΠΕΡΙΒΑΛΛΟΝΤΟΣ, ΧΩΡΟΤΑΞΙΑΣ & ΔΗΜ. ΕΡΓΩΝ
ΣΥΝΟΔΕΥΕΙ ΤΗΝ ΥΠ' ΑΡΙΘ. Γ. 16500/99 Π. ΦΑΚΛ
ΠΕΡΙ: "Χαρακτηρίσμου ως διατηρητέου
του κτηρίου που βρίσκεται επί της
οδού Σικελίας αρ. 3 εντός του εγγε-
κριμένου ρυμοτομικού σχεδίου Αθηνών
15, καθορισμού ειδικών όρων 5 πε-
ριορισμών σύμφωνα με το νόμο
1101/79
Γ. ΑΠΟΣΤΟΛΑΤΟΣ

Αρ. Φ. 129/99
Σχ. 1

ΥΠΟΥΡΓΕΙΟ
ΠΕΡΙΒΑΛΛΟΝΤΟΣ
ΧΩΡΟΤΑΞΙΑΣ
ΚΑΙ ΔΗΜ. ΕΡΓΩΝ

Δ/ΝΣΗ ΠΟΛΕΟΔ. ΣΧΕΔΙΑΣΜΟΥ
ΤΜΗΜΑ ΠΑΡΑΔΟΣ. ΟΙΚΙΣΜΟΥ

ΔΙΑΤΗΡΗΤΕΟ ΚΤΗΡΙΟ
ΣΙΚΕΛΙΑΣ 3 - ΚΟΥΚΑΚΙ

ΔΙΑΤΗΡΗΤΕΟ ΚΤΗΡΙΟ

ΚΑΙΜΑΚΑ 1:200