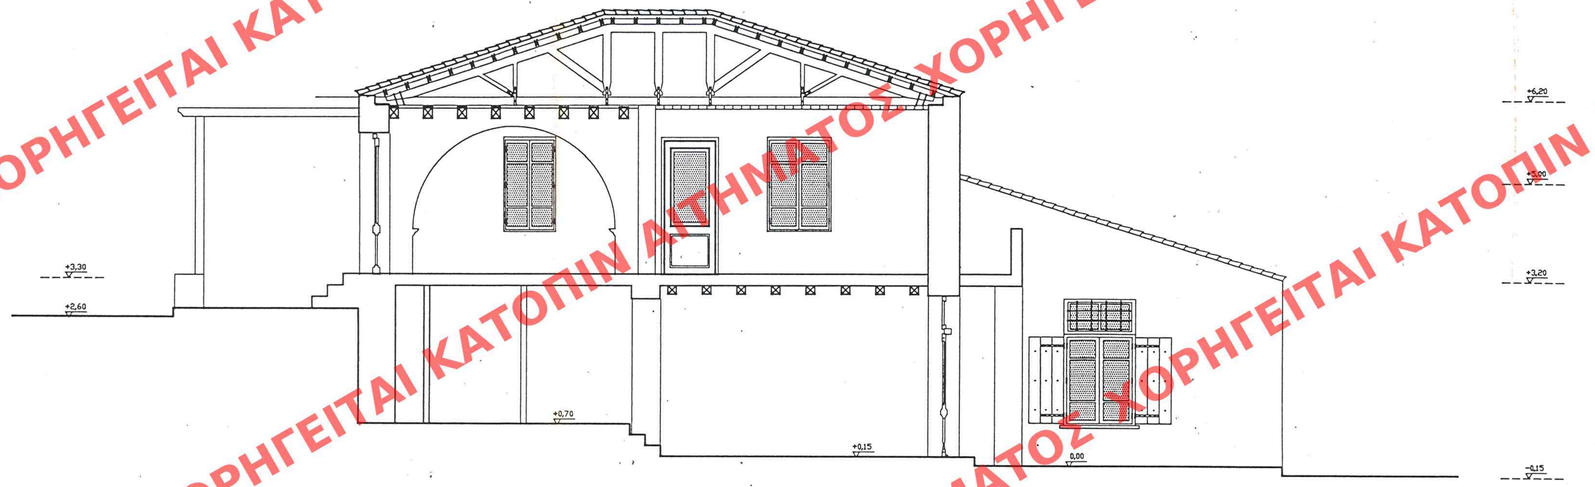

ΤΟΜΗ 1-1

ΑΡΙΘ. ΣΧΕΔΙΟΥ
ΕΡΜΑΡΙΟΝ
ΕΓΓΡΑΦΗ

ΔΗΜΟΣΙΕΥΘΗ ΕΝ ΤΩ ΥΠ' ΑΡΙΘ. 699 ΦΥΛΛΟΝ ΤΟΥ Δ' ΤΕΥΧΟΥΣ ΤΗΣ ΕΦΗΜ. ΤΗΣ ΚΥΒΕΡΝΗΣΕΩΣ ΤΗΣ 24 ΣΕΠΤΕΜΒΡΙΟΥ 1999

ΥΠΟΥΡΓΕΙΟ
ΠΕΡΙΒΑΛΛΟΝΤΟΣ ΧΩΡΟΤΑΞΙΑΣ & ΔΗΜ. ΕΡΓΩΝ
ΕΓΚΡΙΝΕΙ ΤΗΝ ΥΠ' ΑΡΙΘ. 20886/99 ΑΠΟΦΑΣΗ
"χαρακτηριζόμενο ως διατηρεσέο κτιρίου που βρίσκεται εντός του ορίου Καστέλου του δήμου Χανίων (υ. Χανίων) και καθορισμός ειδικών όρων & περιορισμών δόμησης αυτού".
30 Ιουλίου 1999
Η Υπ. Υπουργός
Μαρ. Αποστολάτος
Αρ. φακ. 159
62.3.

ΥΠΟΥΡΓΕΙΟ ΠΕΡΙΒΑΛΛΟΝΤΟΣ ΧΩΡΟΤΑΞΙΑΣ ΚΑΙ ΔΗΜ. ΕΡΓΩΝ

Δ/ΝΣΗ «ΠΟΛΕΟΔ» ΣΧΕΔΙΑΣΜΟΥ
ΤΜΗΜΑ «ΠΑΡΔΑΟΣ» ΟΙΚΙΣΜΩΝ

περιοχη: ΚΑΝΔΑΝΟΣ - Ν. ΧΑΝΙΩΝ

θεμα: ΔΙΑΤΗΡΗΤΕΟ ΚΤΙΡΙΟ
ΙΔΙΟΚΤΗΣΙΑΣ ΑΘΩΝ Ε. ΠΥΡΟΒΟΛΑΚΗ

ΚΛΙΜΑΚΑ 1:50

ΤΟΜΗ 2-2

ΧΟΡΗΓΕΙΤΑΙ ΚΑΤΟΠΙΝ ΑΙΤΗΜΑΤΟΣ