




ΚΑΤΟΠΗ 1ΟΥ ΕΤΟΥΣ

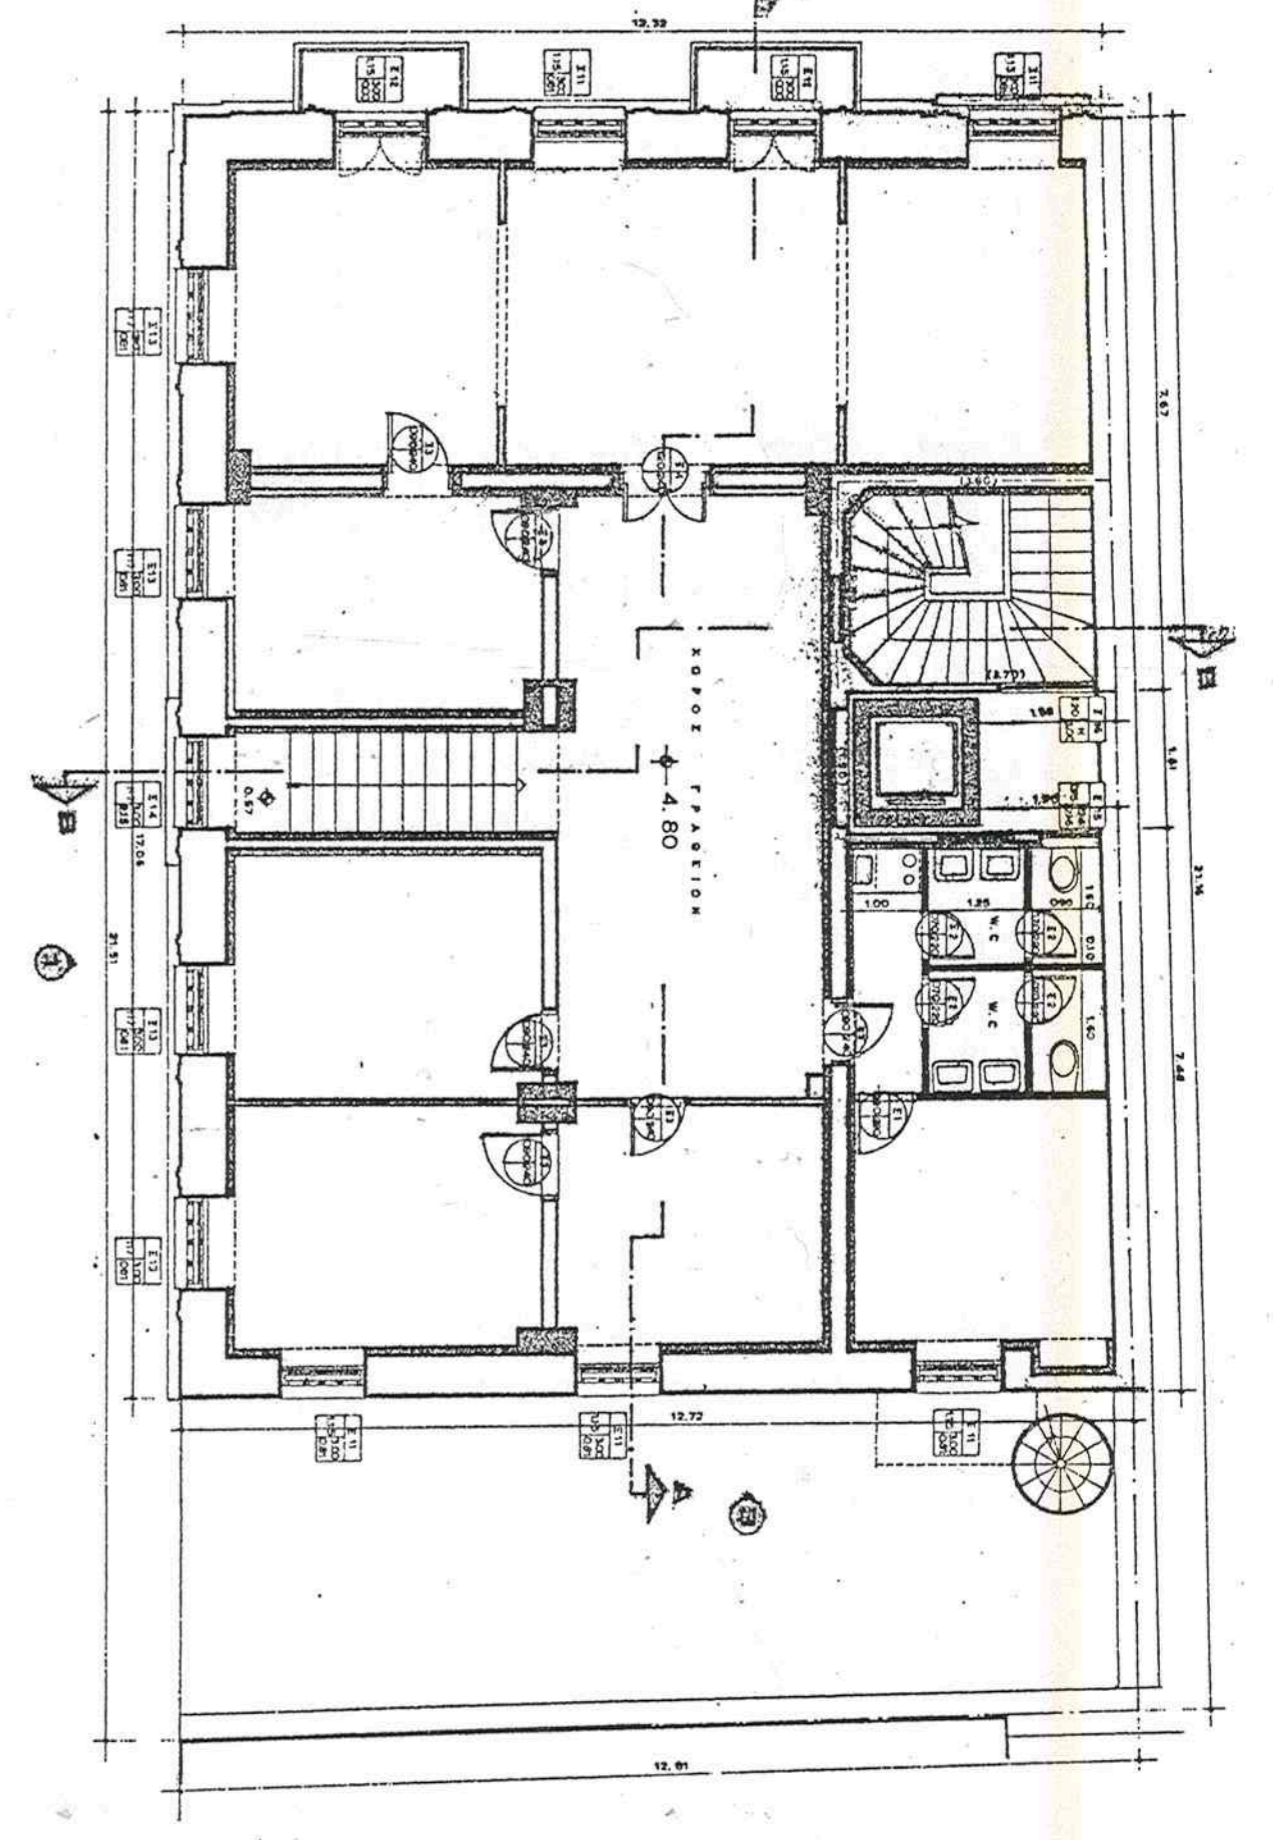


ΚΑΤΟΠΗ 2ΟΥ ΕΤΟΥΣ

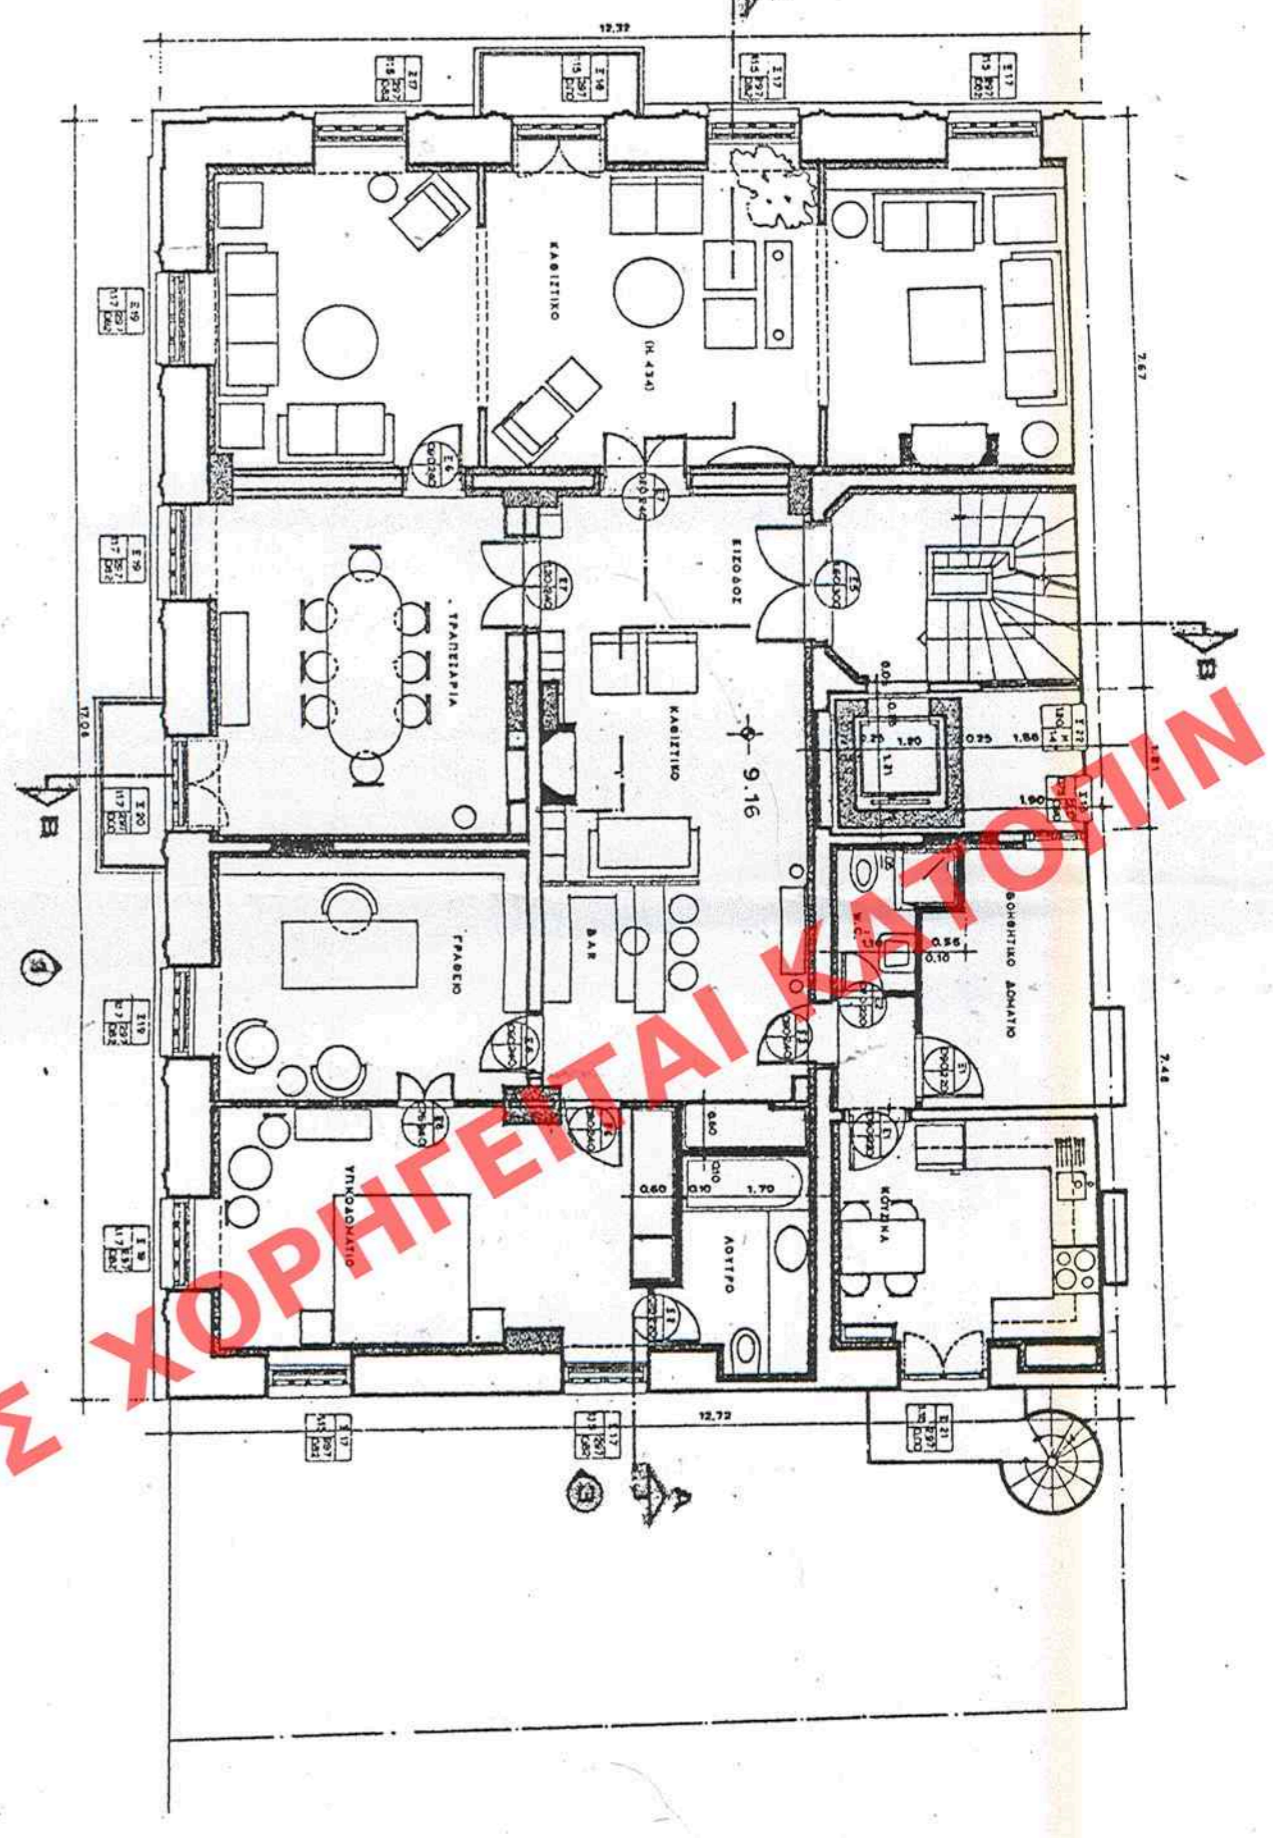


ΚΑΤΟΠΗ 3ΟΥ ΕΤΟΥΣ

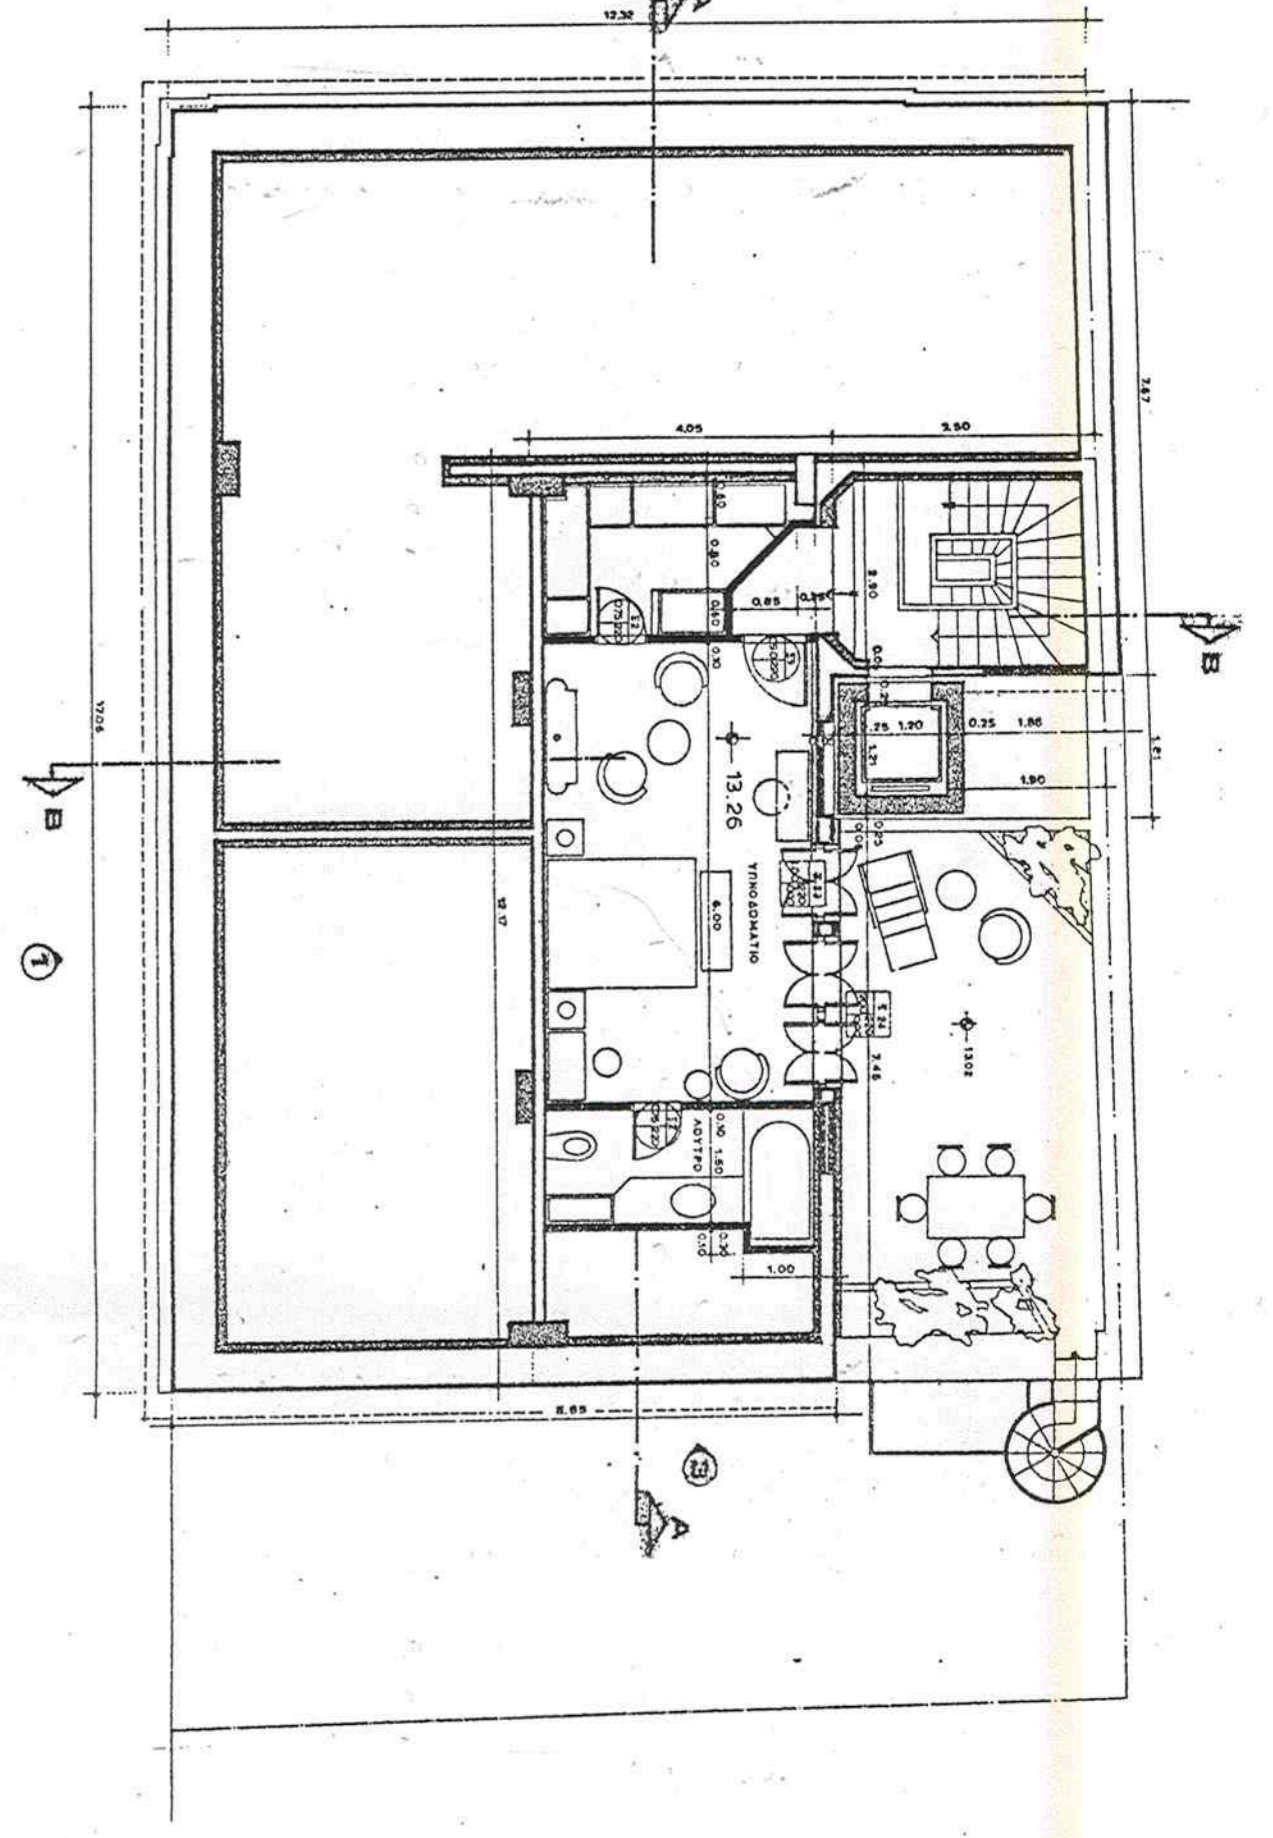


ΚΑΤΟΠΗ 4ΟΥ ΕΤΟΥΣ

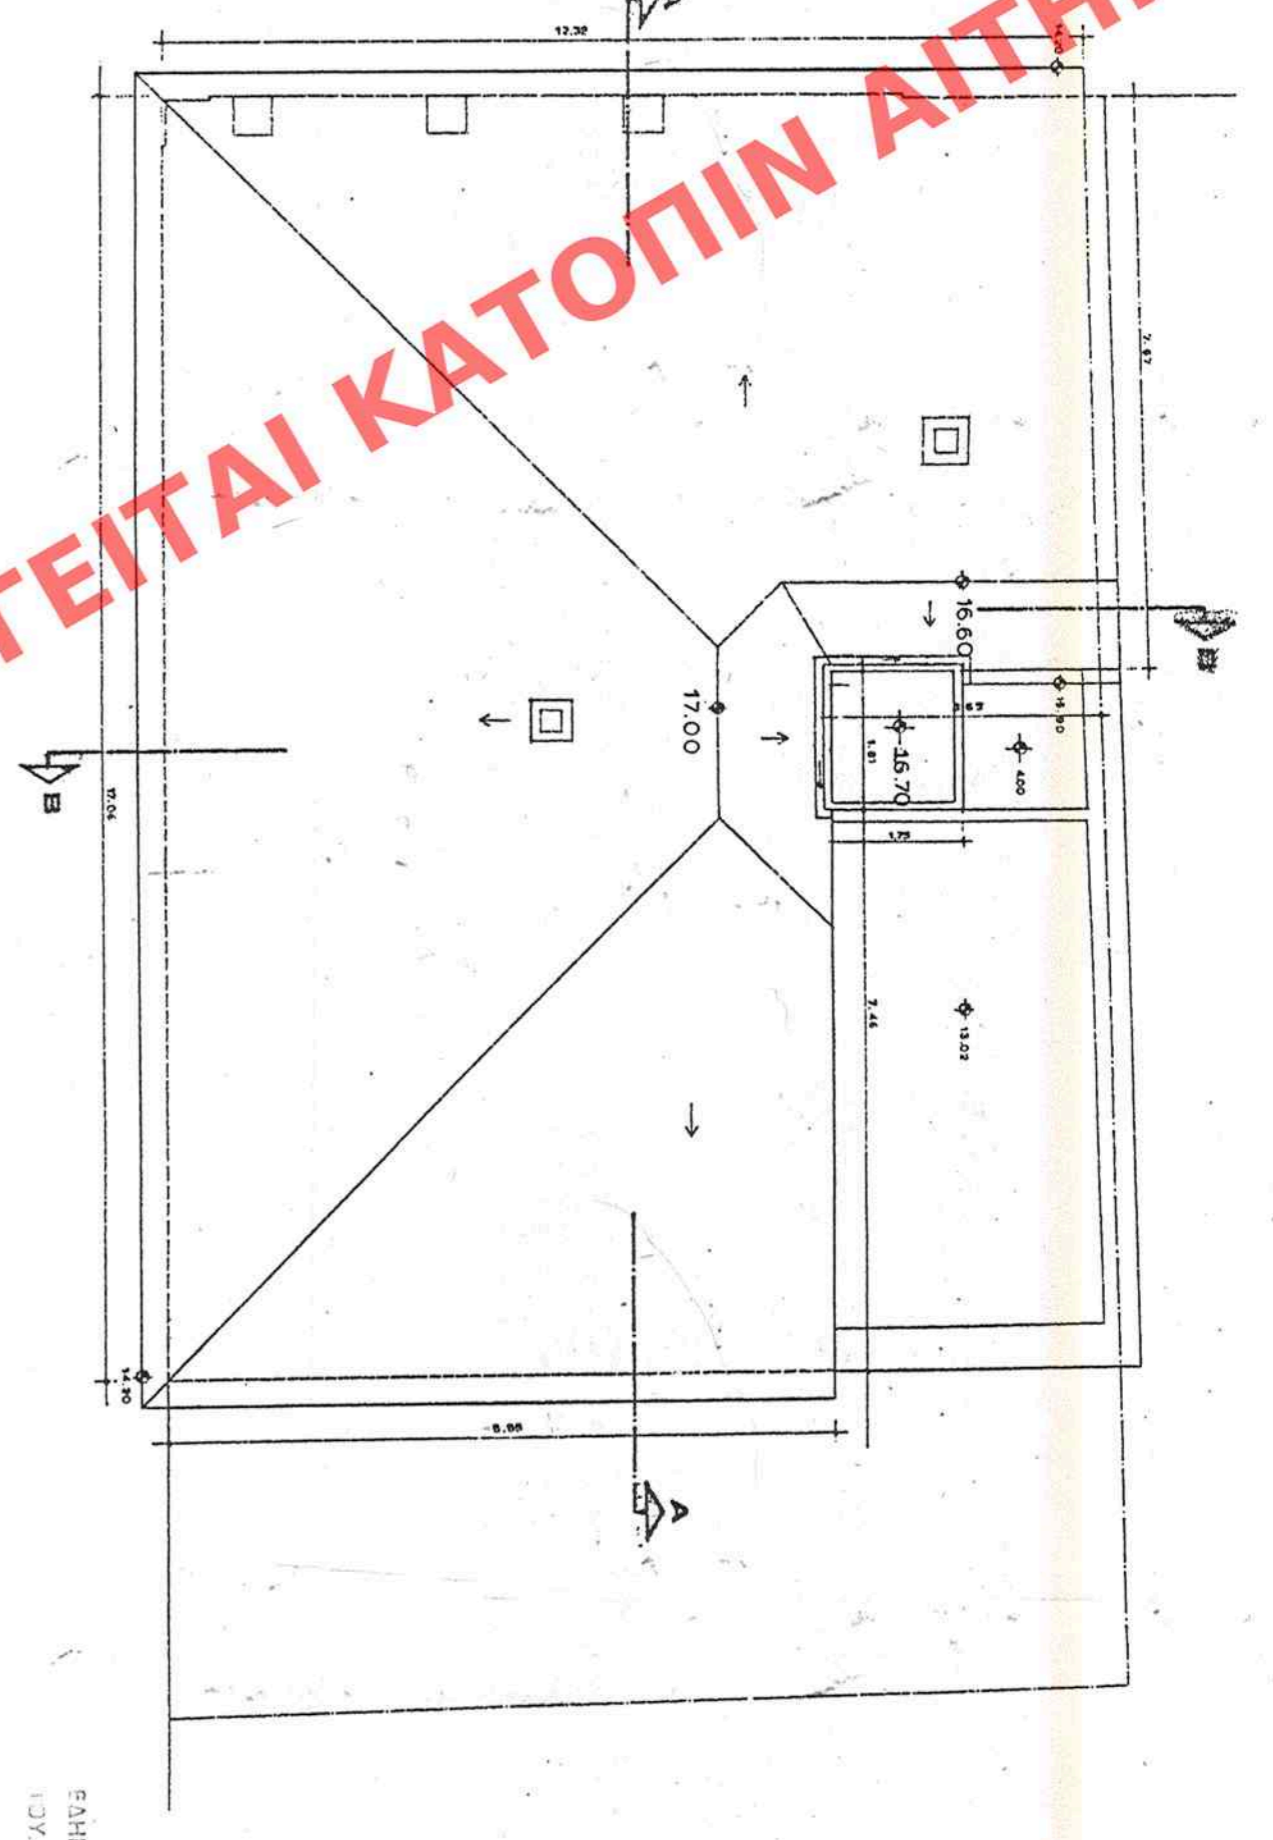


ΚΑΤΟΠΗ 5ΟΥ ΕΤΟΥΣ

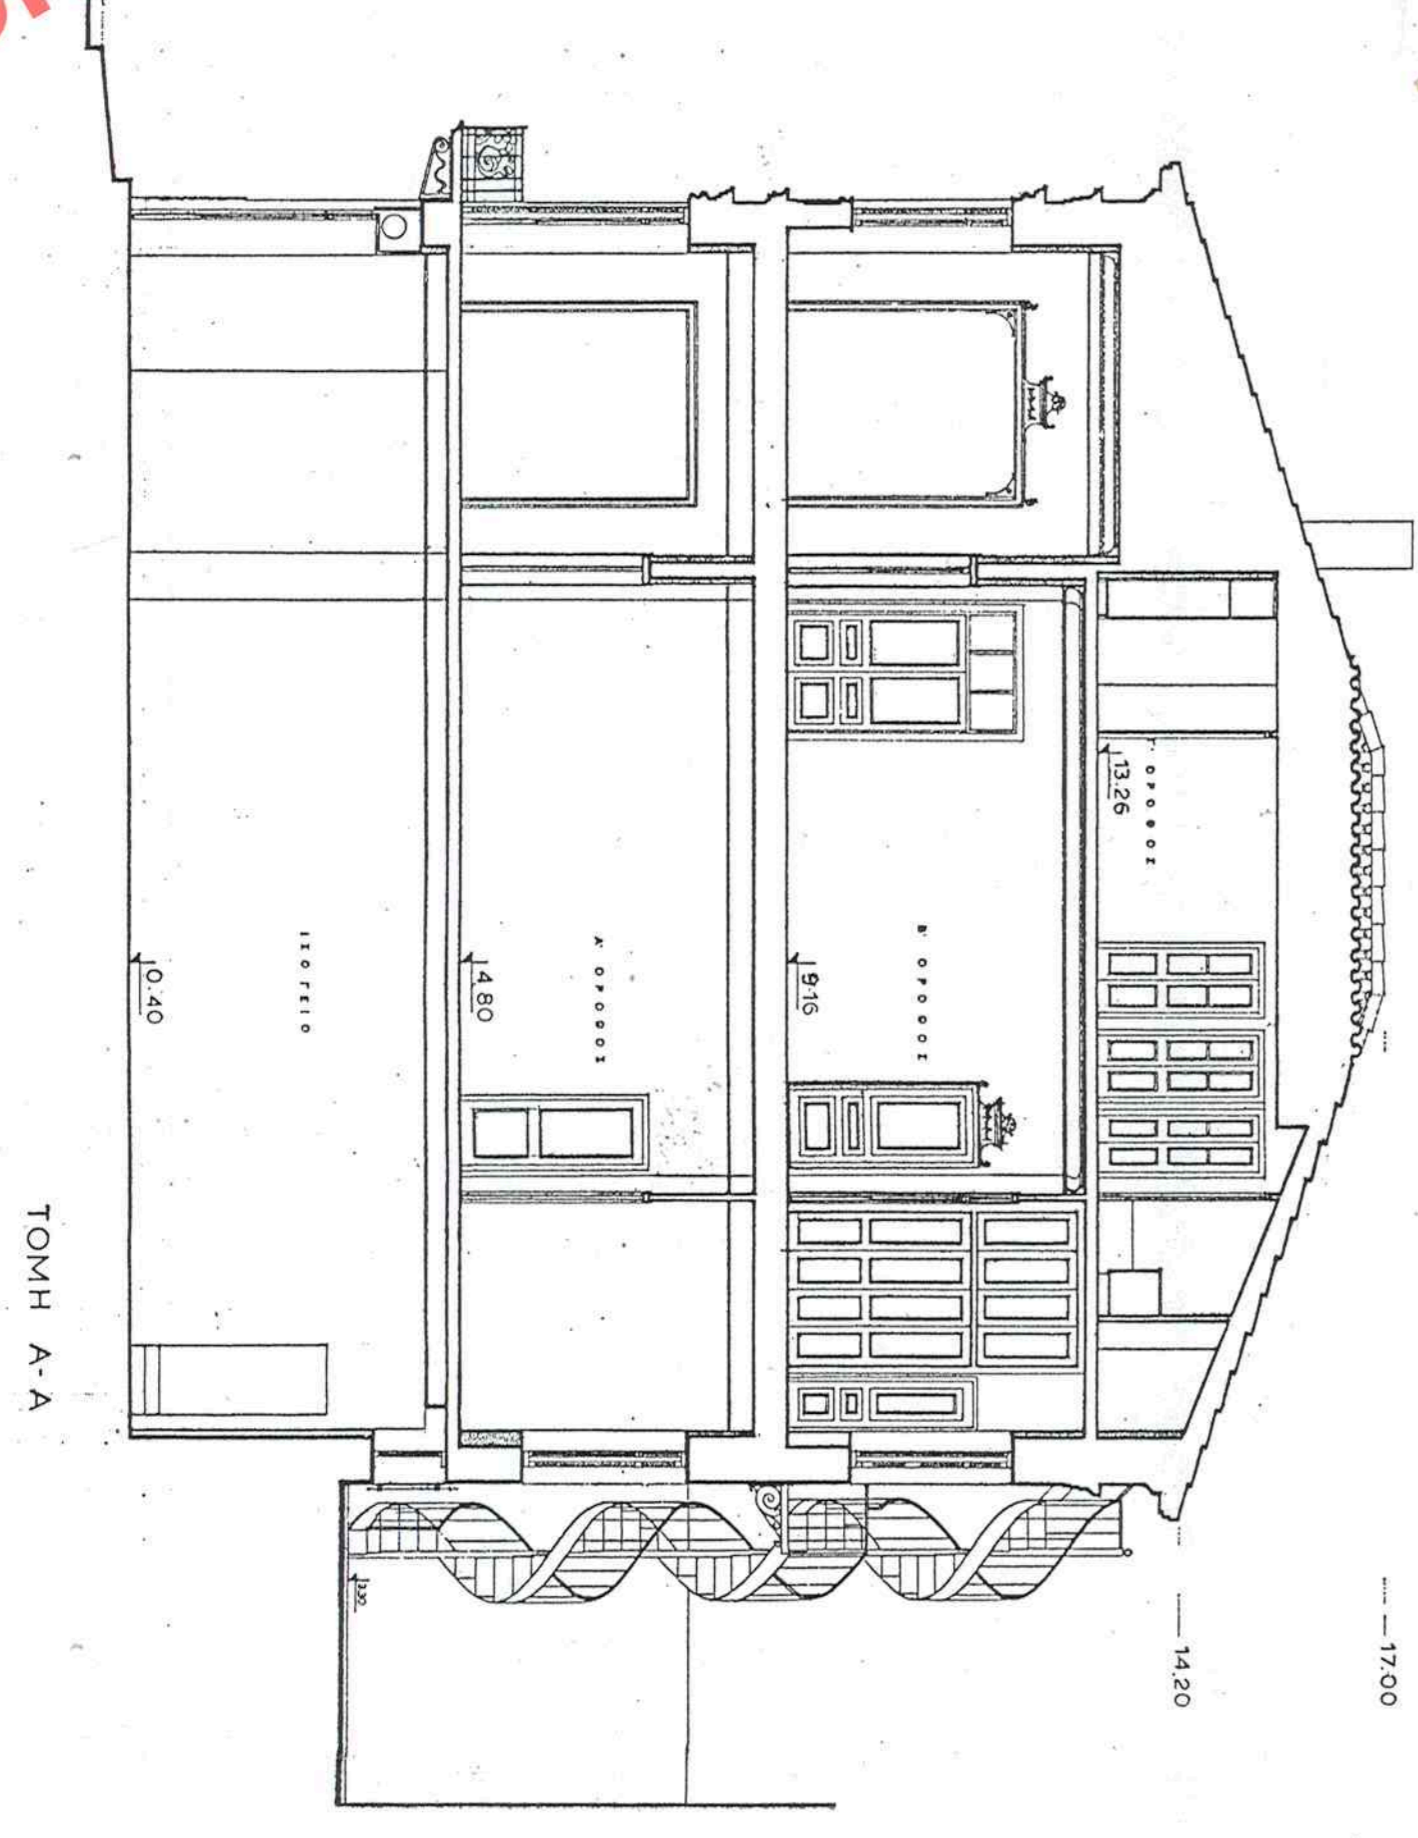


ΤΟΜΗ Α-Α

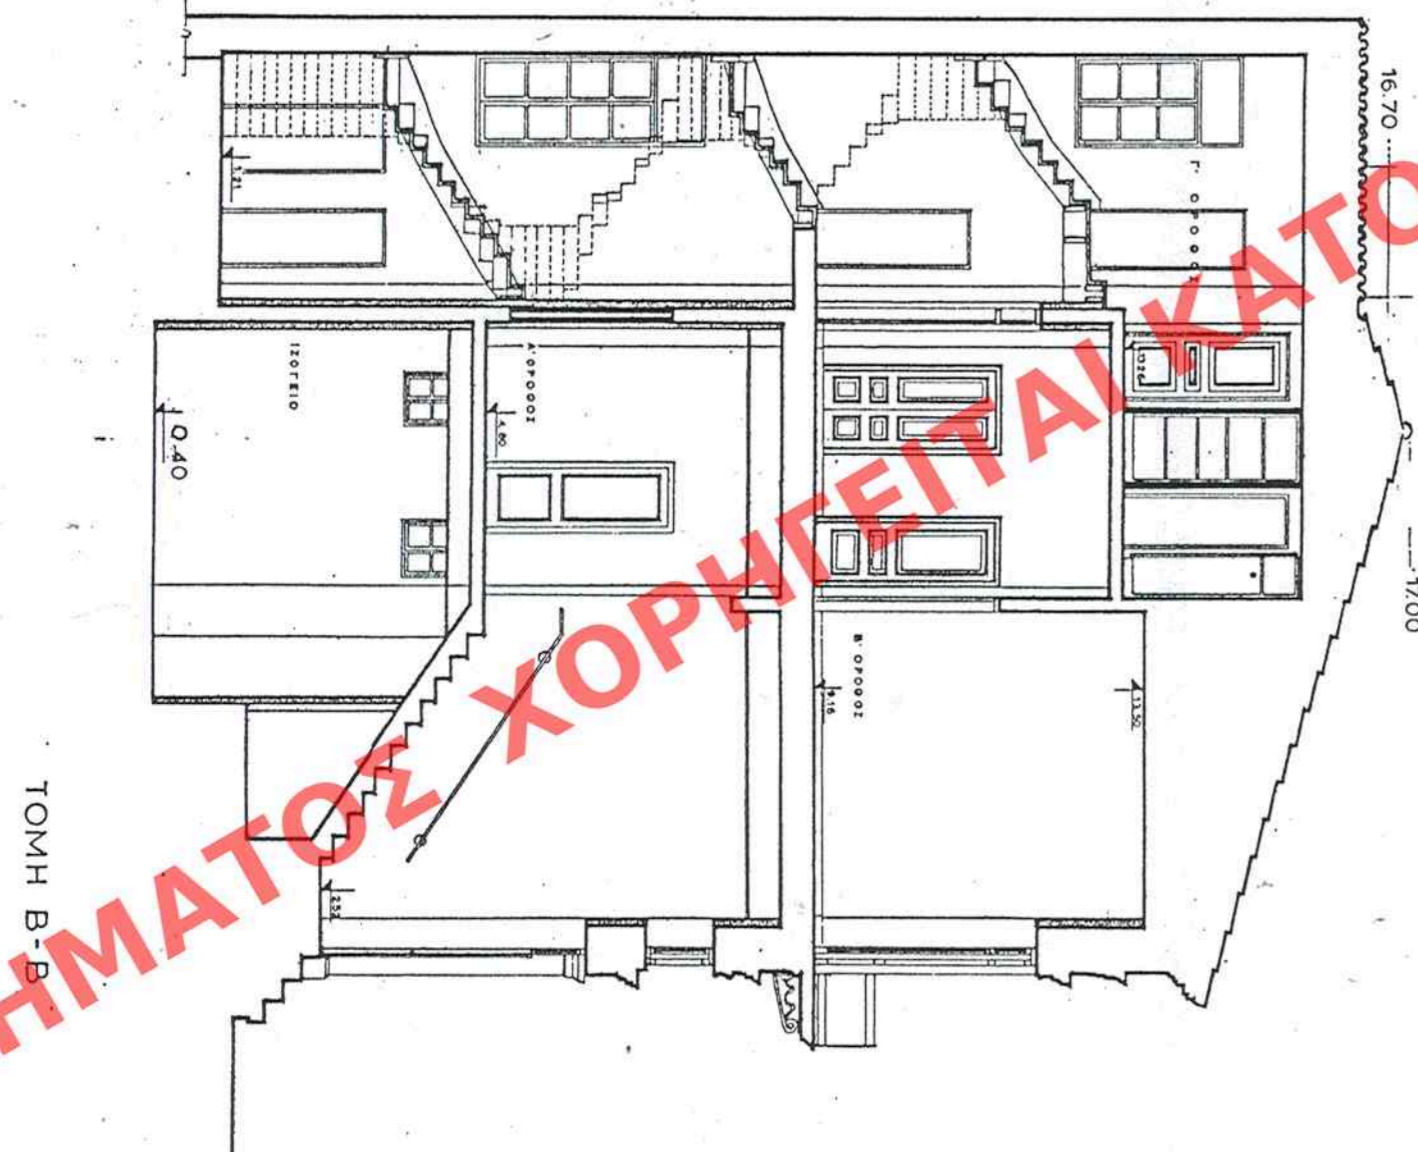


ΤΟΜΗ Β-Β

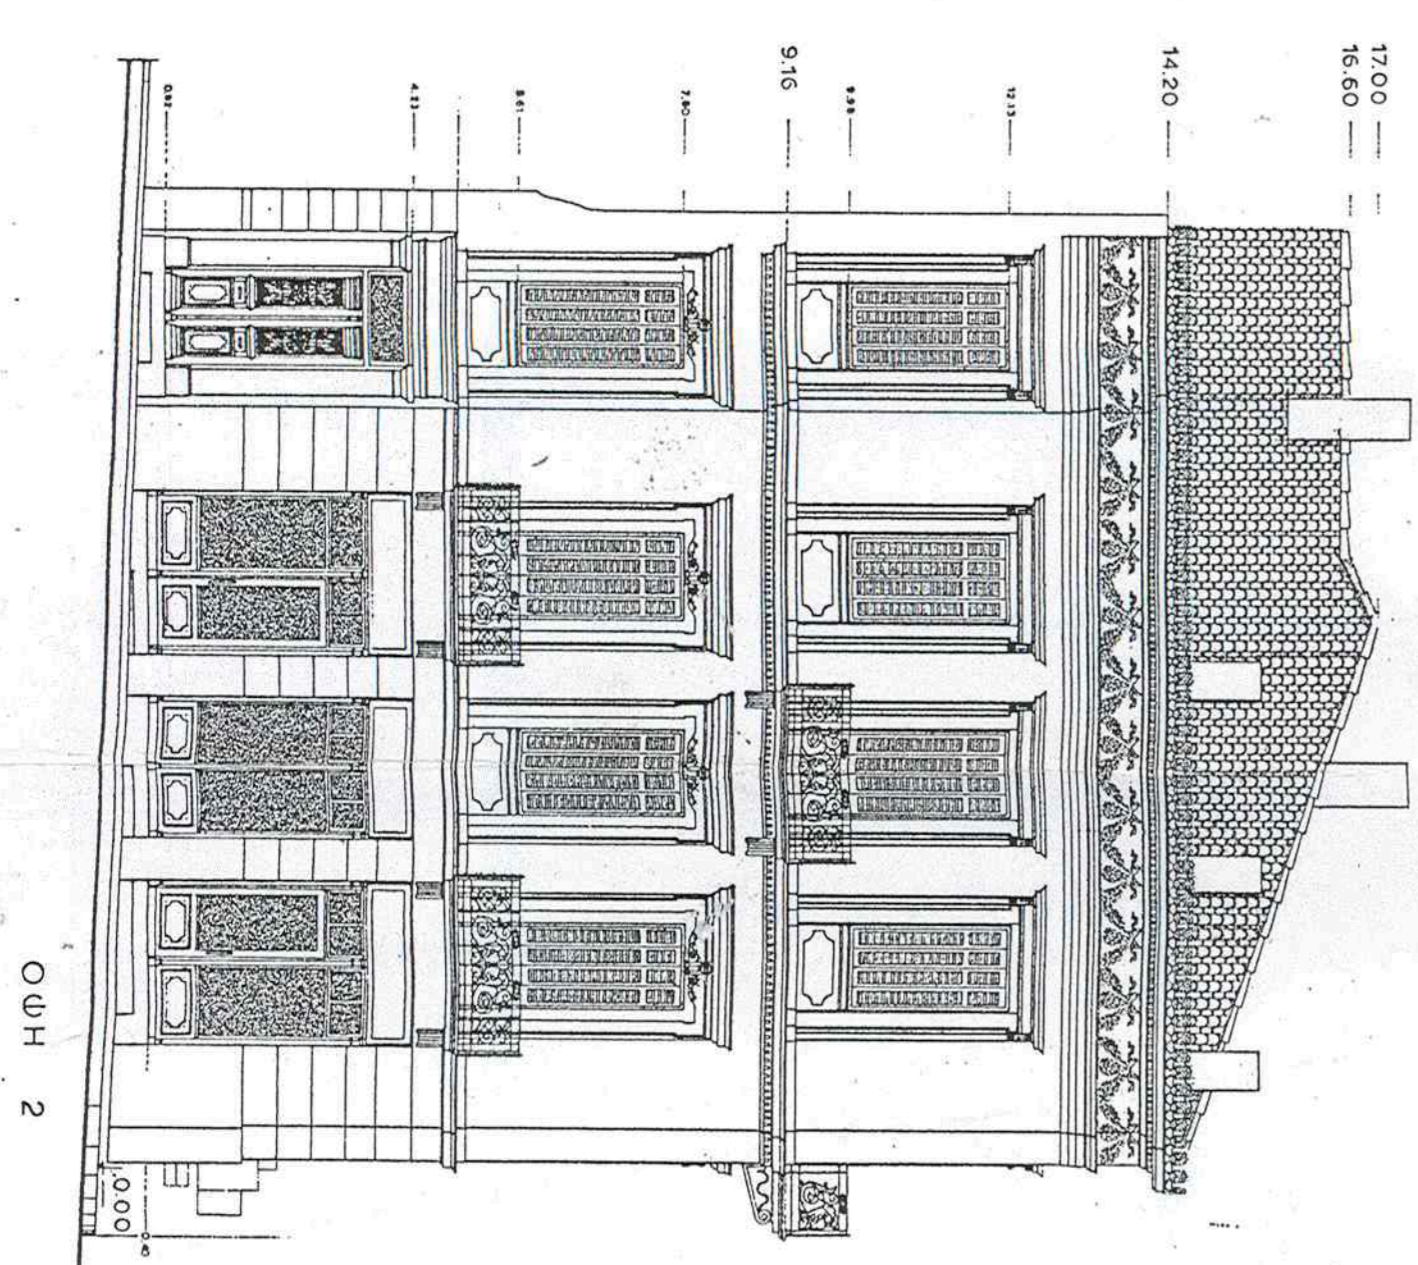

ΟΥΗ 2

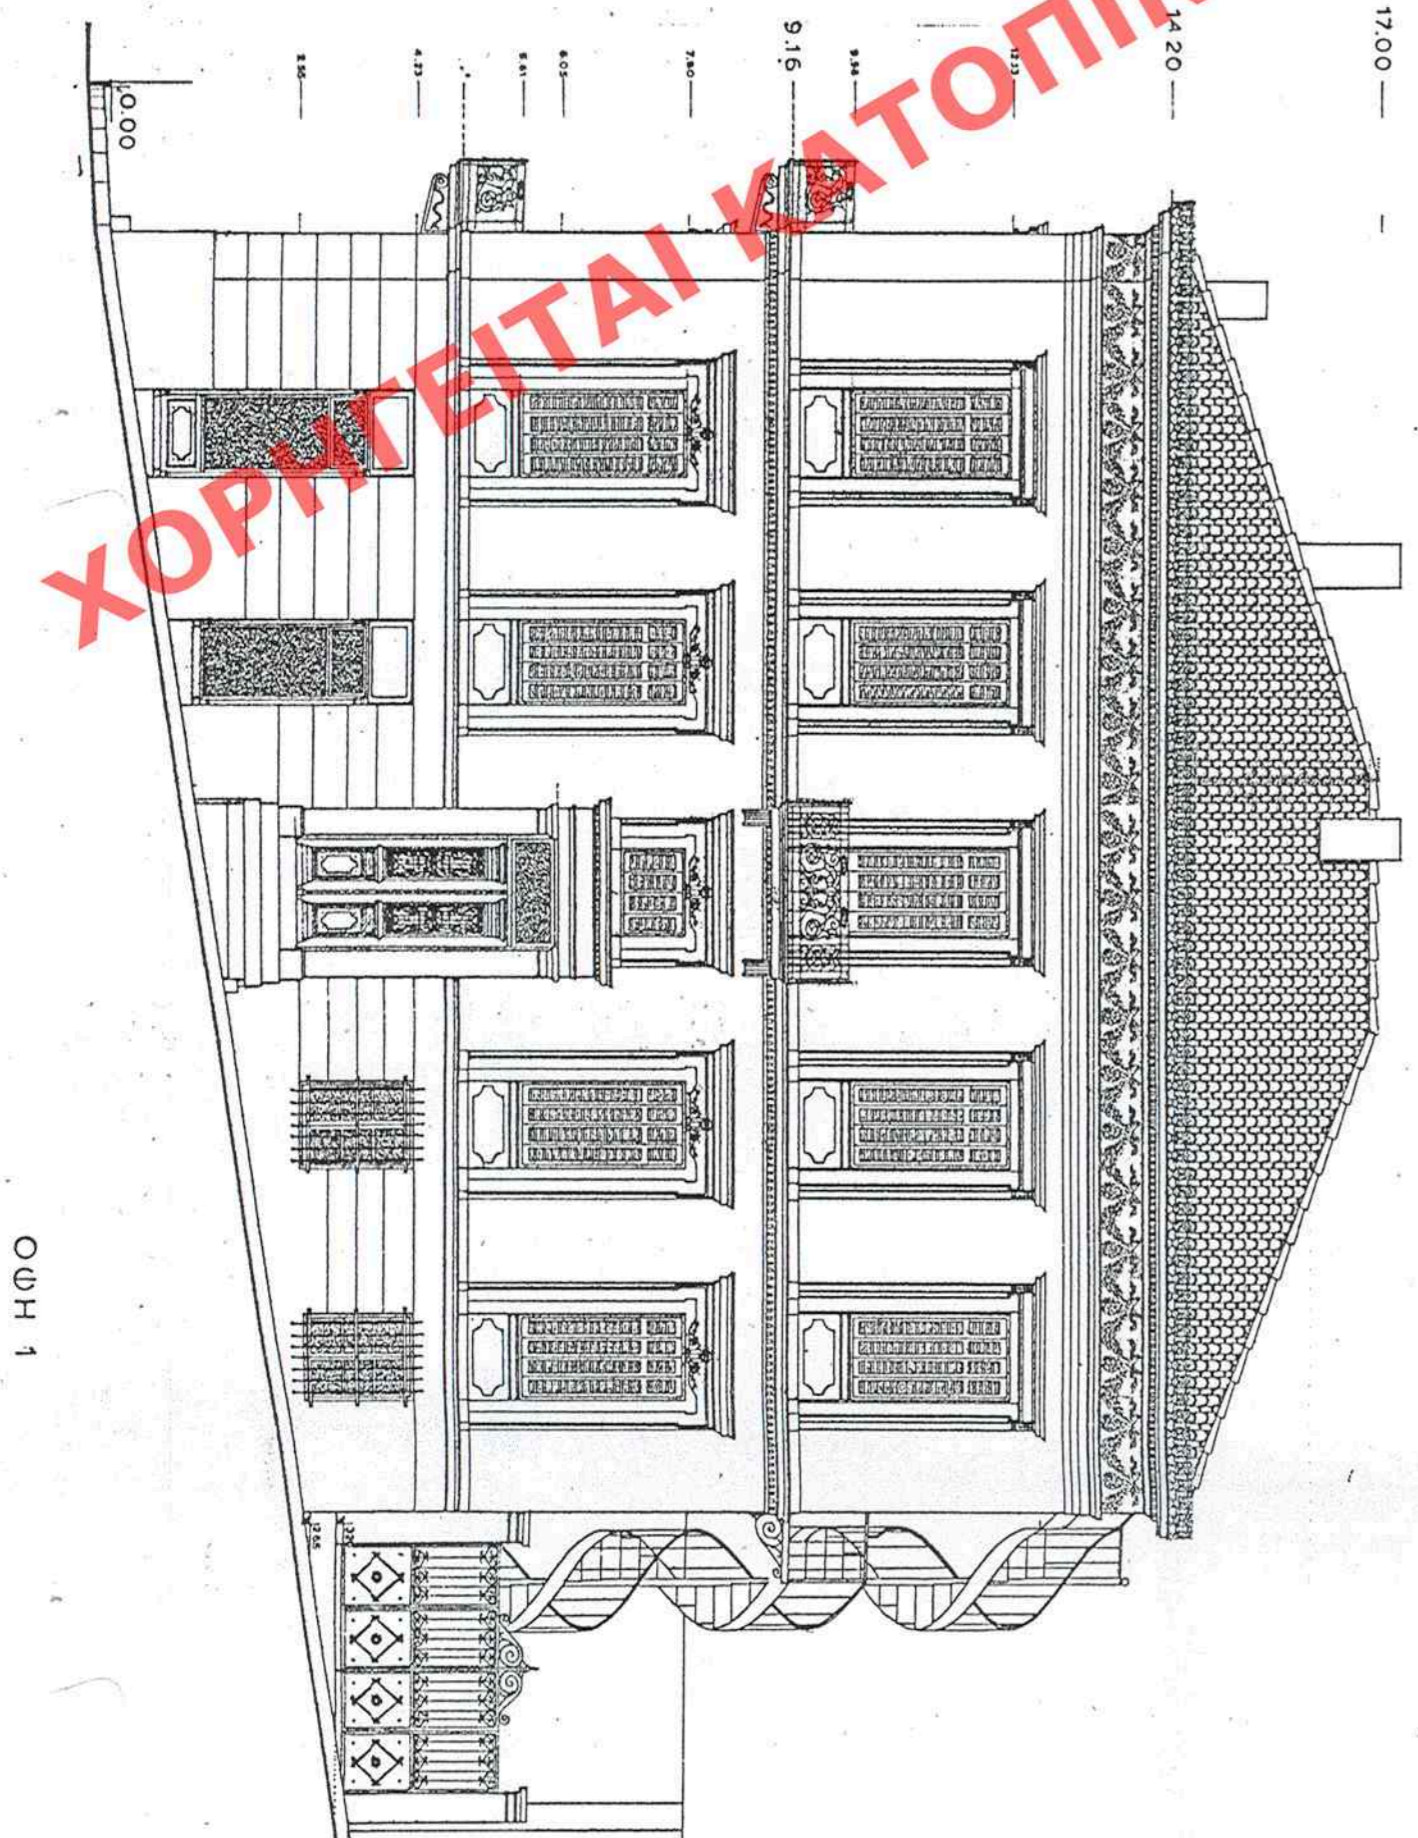

ΟΥΗ 1

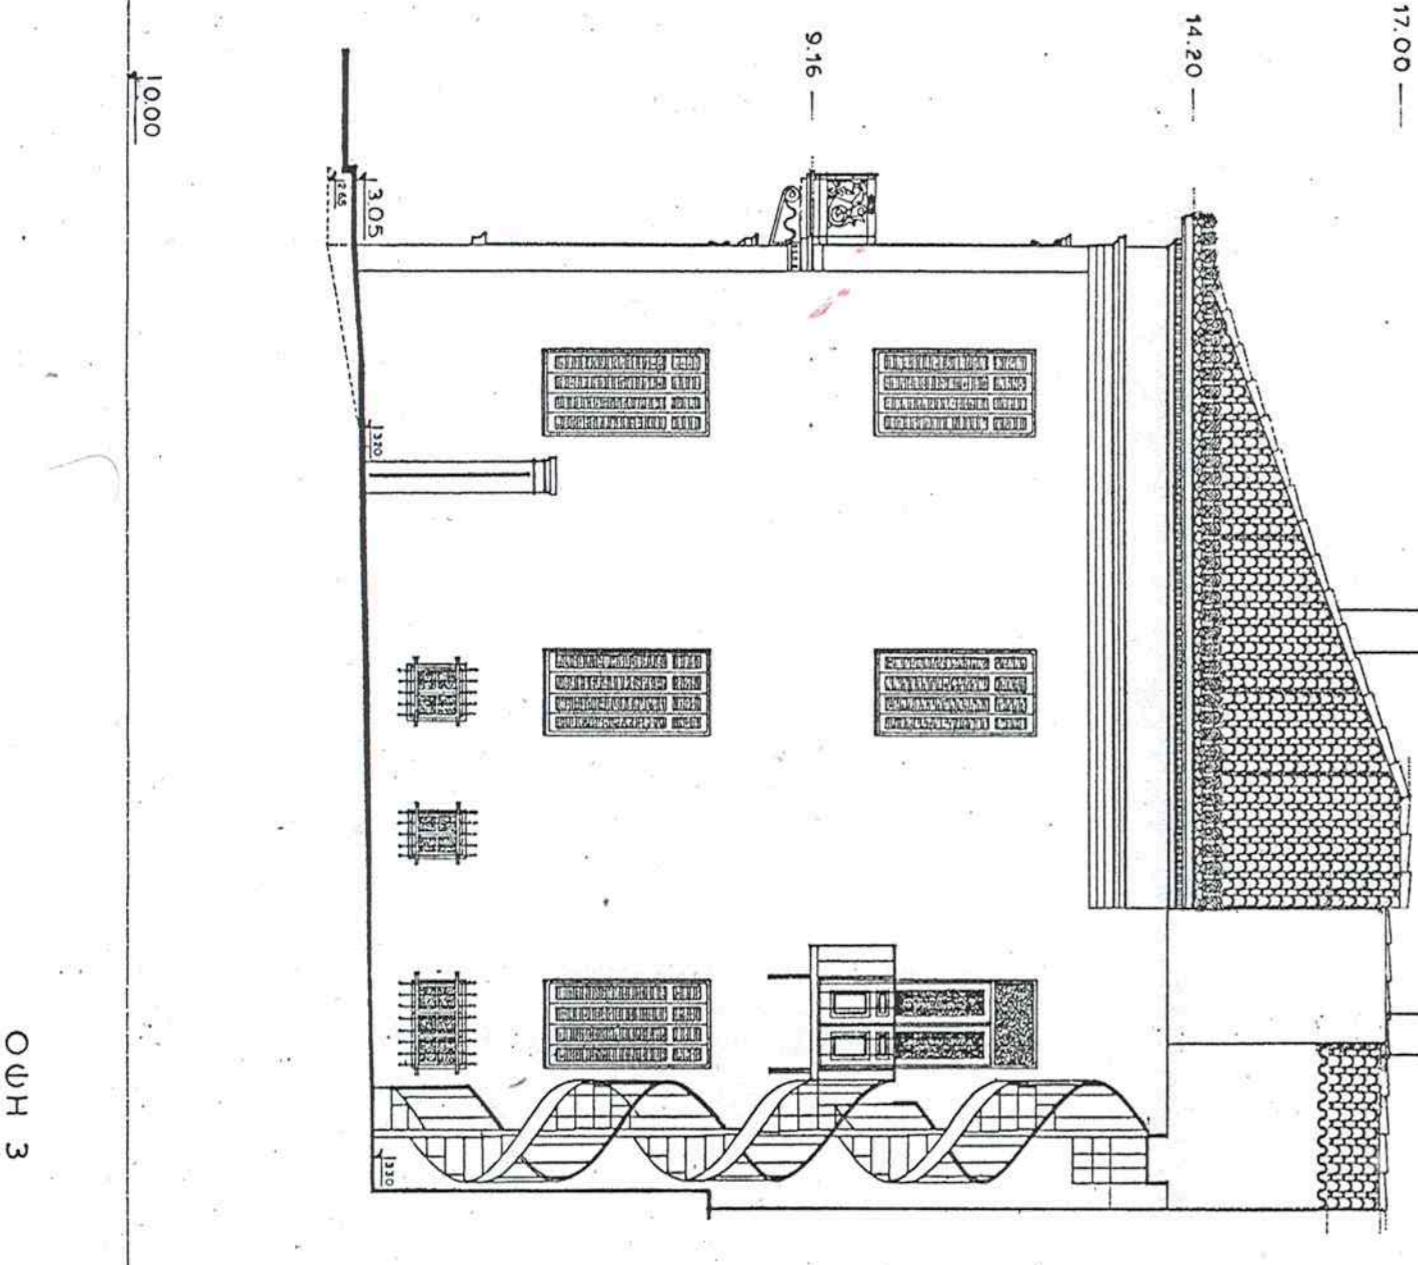

ΟΥΗ 3

ΧΟΡΗΓΕΙΤΑΙ ΚΑΤΟΠΙΝ ΑΙΤΗΜΑΤΟΣ

ΧΟΡΗΓΕΙΤΑΙ ΚΑΤΟΠΙΝ ΑΙΤΗΜΑΤΟΣ Χ

ΥΠΟΥΡΓΕΙΟ
ΠΕΡΙΒΑΛΛΟΝΤΟΣ, ΧΩΡΟΤΑΞΙΑΣ ΚΑΙ
ΔΗΜΟΣΙΩΝ ΕΡΓΩΝ
 ΔΙΕΥΘΥΝΣΗ ΓΕΩΜΕΤΡΙΚΩΝ ΕΡΓΩΝ
 Τμήμα Μετρήσεων, Σχεδίασης και
 Παρακολούθησης Έργων
 Αθήνα, 29/10/99
 Αρ. Φ. 299/99
 Εξ. 2

ΥΠΟΥΡΓΕΙΟ ΠΕΡΙΒΑΛΛΟΝΤΟΣ
ΧΩΡΟΤΑΞΙΑΣ ΚΑΙ
ΔΗΜΟΣΙΩΝ ΕΡΓΩΝ
 ΔΙΕΥΘΥΝΣΗ ΓΕΩΜΕΤΡΙΚΩΝ ΕΡΓΩΝ
 Τμήμα Μετρήσεων, Σχεδίασης και
 Παρακολούθησης Έργων
 Αθήνα, 29/10/99
 Αρ. Φ. 299/99
 Εξ. 2

ΑΝΤΗ ΠΟΛΥΤΕΧΝΙΚΟΥ ΣΧΕΔΙΑΣΜΟΥ
 ΤΜΗΜΑ ΠΑΡΑΔΟΣΙΑΚΩΝ ΟΙΚΙΣΜΩΝ
 ΘΕΣΗ :
 ΕΙΔΙΚΗ ΓΥΜΝΑΣΙΑ
 ΑΙΓΥΠΤΙΩΝ ΚΤΙΡΙΟ
 ΠΡΟΚΑΤΟΥΣ ΚΑΙ ΜΕΘΩΝΗΣ
 ΑΘΗΝΑ
 Διοκτεγία : ΚΑΛΜΟΣ ΤΕΧΝΙΚΗ Α.Ε.
 Θύρα σχέδιο : ΠΡΟΤΑΣΗ
 ΚΑΔΑΚΑ 1 : 100 ΑΘΗΝΑ ΟΚΤ. 98