

+10.20

+9.30

+8.00


+7.10

+4.65

+3.85

+0.00

-1.37

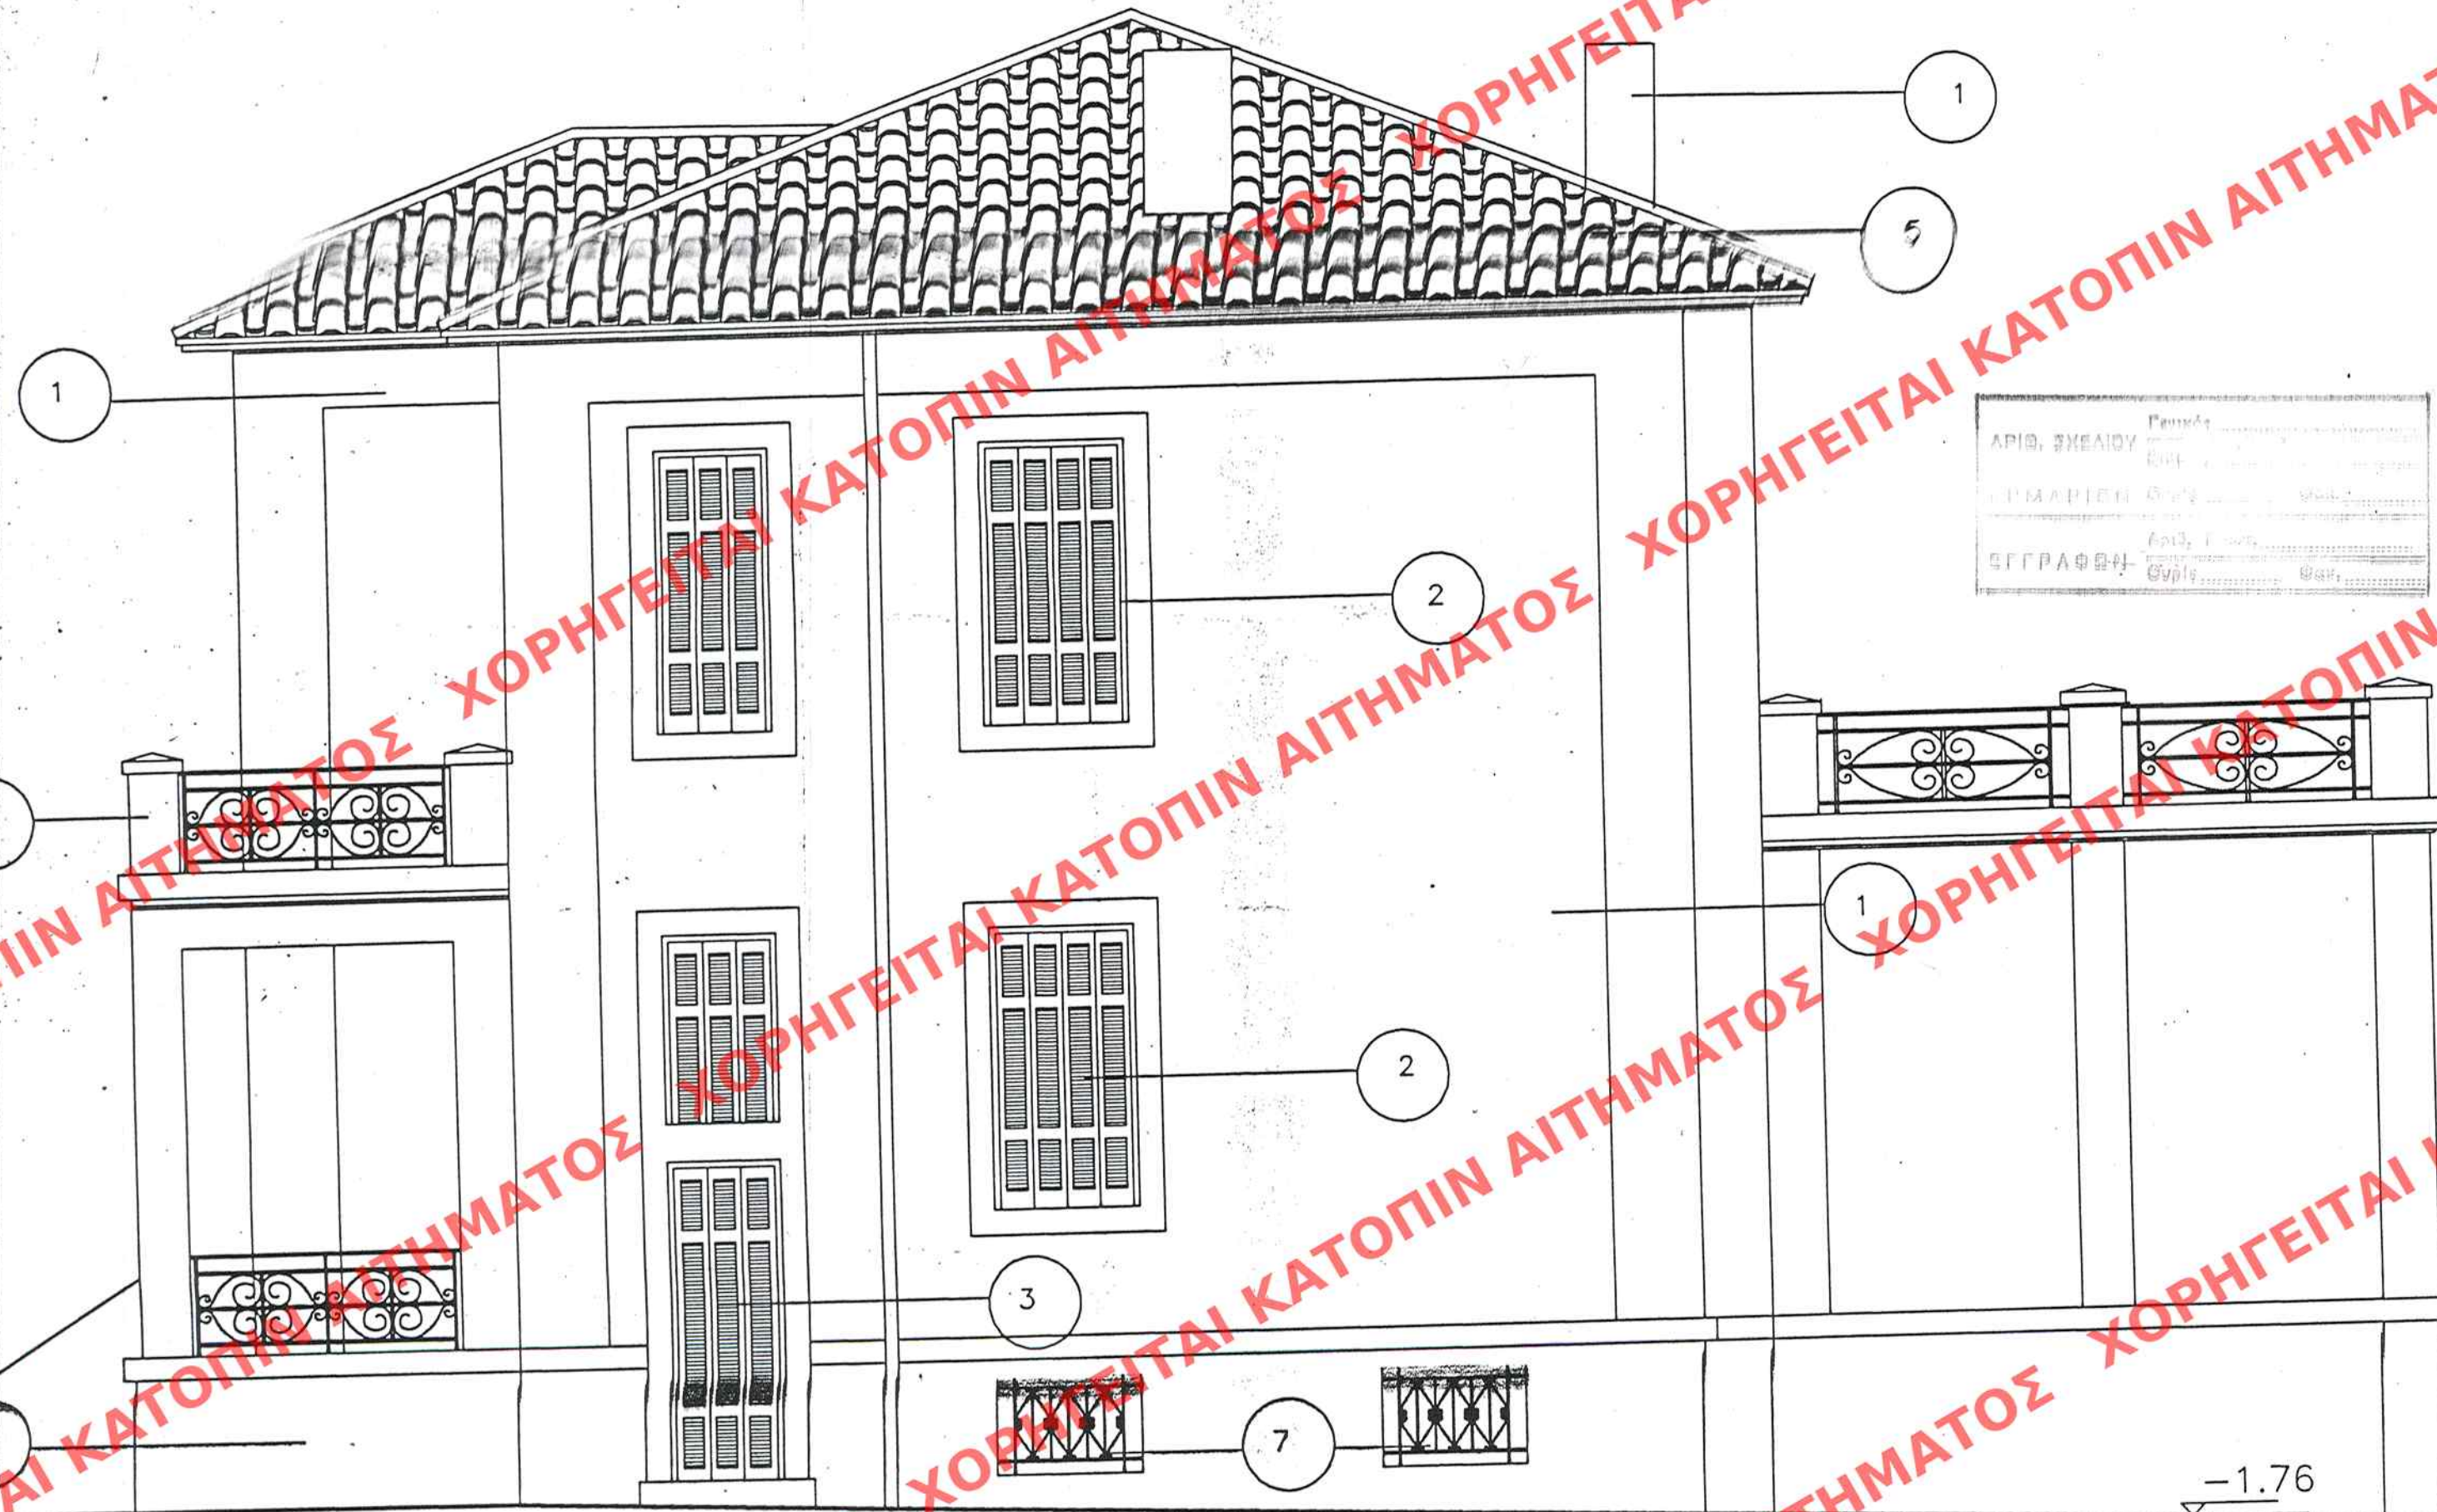

1. ΠΕΤΡΑ
2. ΠΑΡΑΘΥΡΟ ΑΝΟΙΓΟΜΕΝΟ ΜΕ ΞΥΛΙΝΟ ΣΚΕΛΕΤΟ ΧΡΩΜΑΤΟΣ ΠΡΑΣΙΝΟΥ ΜΕ ΜΟΝΟ ΚΡΥΣΤΑΛΛΟ ΚΑΙ ΠΑΤΖΟΥΡΙ ΞΥΛΙΝΟ ΣΥΡΟΜΕΝΟ ΧΡΩΜΑΤΟΣ ΠΡΑΣΙΝΟΥ
3. ΠΟΡΤΑ ΑΝΟΙΓΟΜΕΝΗ ΜΕ ΞΥΛΙΝΟ ΣΚΕΛΕΤΟ ΞΥΛΙΝΟ ΧΡΩΜΑΤΟΣ ΠΡΑΣΙΝΟΥ ΜΕ ΜΟΝΟ ΚΡΥΣΤΑΛΛΟ ΚΑΙ ΣΙΔΕΡΙΑ ΧΡΩΜΑΤΟΣ ΠΡΑΣΙΝΟΥ.
4. ΠΟΡΤΑ ΑΝΟΙΓΟΜΕΝΗ ΜΕ ΞΥΛΙΝΟ ΣΚΕΛΕΤΟ, ΧΡΩΜΑΤΟΣ ΠΡΑΣΙΝΟΥ, ΜΕ ΜΟΝΟ ΚΡΥΣΤΑΛΛΟ ΚΑΙ ΞΥΛΙΝΟ ΠΑΤΖΟΥΡΙ ΧΡΩΜΑΤΟΣ ΠΡΑΣΙΝΟΥ
5. ΚΕΡΑΜΜΙΔΙ
6. ΠΟΡΤΑ ΜΟΝΗ ΞΥΛΙΝΗ
7. ΠΑΡΑΘΥΡΟ ΑΝΟΙΓΟΜΕΝΟ ΜΕ ΞΥΛΙΝΟ ΣΚΕΛΕΤΟ ΧΡΩΜΑΤΟΣ ΠΡΑΣΙΝΟΥ ΚΑΙ ΣΙΔΕΡΙΑ ΧΡΩΜΑΤΟΣ ΠΡΑΣΙΝΟΥ.

ΕΛΛΗΝΙΚΗ ΔΗΜΟΚΡΑΤΙΑ
ΥΠΟΥΡΓΕΙΟ ΠΕΡΙΒΑΛΛΟΝΤΟΣ ΧΩΡΟΤΑΞΙΑΣ & ΔΙΑΧΕΙΡΙΣΗΣ ΕΡΓΩΝ
ΔΙΕΥΘΥΝΣΗ ΜΕΤΕΓΧΕΙΡΙΣΜΟΣ ΕΡΓΩΝ
ΤΜΗΜΑ ΕΚΠΟΝΗΣΗΣ ΕΡΓΩΝ
Αθήνα, 5 Μαρτίου 1999

ΥΠΟΥΡΓΕΙΟ
ΠΕΡΙΒΑΛΛΟΝΤΟΣ ΧΩΡΟΤΑΞΙΑΣ & ΔΙΑΧΕΙΡΙΣΗΣ ΕΡΓΩΝ
ΣΥΝΟΔΕΥΕΙ ΤΗΝ ΥΠ' ΑΡΙΘ. Γ-2452/99 ΑΠΟΦΑΣΗ
ΠΕΡΙ "ΚΑΘΟΡΙΣΜΟΥ ΕΙΔΙΚΩΝ ΟΡΩΝ ΚΑΙ
ΠΕΡΙΟΡΙΣΜΩΝ ΔΟΤΗΣΕΩΣ ΔΙΑΤΗΡΗΣΕΩΣ ΚΑΙ
ΠΡΟΣΤΑΣΙΑΣ ΤΩΝ ΘΕΤΙΚΩΝ ΕΠΙ ΤΩΝ ΟΔΩΝ
ΡΑΦΑΗΛ 16 ΚΑΙ ΣΤΑΔΙΟΥ 11
ΕΛΤΕΡΕΩΝ ΣΥΝΟΡΩΝ ΕΠΙ ΤΩΝ ΟΔΩΝ
ΔΙΕΥΘΥΝΣΗΣ ΚΑΙ ΤΩΝ ΕΠΙ ΤΩΝ ΟΔΩΝ
ΑΘΗΝΑ 3 Φεβρουαρίου 1999
Ο ΔΙΕΥΘΥΝΤΗΣ

11.95

-1.76

ΕΡΓΟΔΟΤΗΣ: ΓΙΩΡΓΟΣ ΒΑΡΣΟΣ

ΕΡΓΟ:

ΑΠΟΚΑΤΑΣΤΑΣΗ ΔΙΑΤΗΡΗΤΕΟΥ
ΠΡΟΣΩΠΙΚΗ

ΑΡΙΘΜΟΣ
ΕΡΓΟΥ:

9709

ΘΕΣΗ
ΕΡΓΟΥ:

ΚΗΦΙΣΙΑ - ΠΡΟΣΤΑΣΙΑ ΚΑΙ ΡΑΦΚΑΒΗ
ΕΓΚΡΙΝΕΤΑΙ ΑΠΟ ΑΙΤΗΜΑΤΟΣ ΚΑΙ ΑΡΧΙΤΕΚΤΟΝΙΚΟΥ ΕΛΕΓΧΟΥ
ΕΓΚΡΙΝΕΤΑΙ ΑΠΟ ΑΙΤΗΜΑΤΟΣ ΚΑΙ ΑΡΧΙΤΕΚΤΟΝΙΚΟΥ ΕΛΕΓΧΟΥ
ΜΕ ΤΗΝ ΠΡΟΥΠΟΘΕΣΗ ΤΩΝ ΤΙΜΩΝ ΤΑΙΩΝ

ΘΕΜΑ
ΣΧΕΔΙΟΥ:

ΟΨΕΙΣ ΔΙΑΤΑΞΕΙΣ
Πρακτικό με αριθμό 21 από 3/4/99
Ανταπόκριση

A-09

ΚΛΙΜΑΚΑ:

1 : 50

ΕΛΕΓΧΟΣ:


ΠΕΡΙΟΔΟΣ
ΕΚΠΟΝΗΣΗΣ
ΜΕΛΕΤΗΣ:

ΟΚΤΩΒΡΙΟΣ 1997

ΑΝΑΘΕΩΡΗΣΕΙΣ:

ΑΛΕΞΑΝΔΡΟΣ Κ. ΣΑΜΑΡΑΣ
ΔΙΠΛΩΜ. ΑΡΧΙΤΕΚΤΩΝ ΜΗΧΑΝΙΚΟΣ
HARVARD UNIVERSITY USA
ΜΕΛΟΣ Τ.Ε.Ε. - ΑΡ. ΜΗΤΡΩΟΥ 23611
ΠΛΑΤ. ΙΩΑΚΕΙΜ 26Α - ΑΘΗΝΑ, ΤΗΛ.: 7211409

ΑΛΕΞΑΝΔΡΟΣ Κ. ΣΑΜΑΡΑΣ & ΣΥΝΕΡΓΑΤΕΣ
ΑΡΧΙΤΕΚΤΟΝΕΣ-ΠΟΛΕΟΔΟΜΟΙ-ΜΗΧΑΝΙΚΟΙ Α.Τ.Ε.
ΜΟΥΡΟΥΖΗ 7 - ΑΘΗΝΑ 10674, ΤΗΛ.: 7211047 FAX: 7226313
ΑΡ. ΜΗΤΡΩΟΥ Τ.Ε.Ε. 1442
ΑΦΜ: 94312692 ΛΟΥΙΣΙΑΔΕ ΑΘΗΝΩΝ

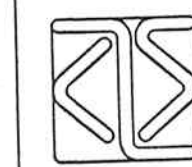

ΑΛΕΞΑΝΔΡΟΣ Κ. ΣΑΜΑΡΑΣ & ΣΥΝΕΡΓΑΤΕΣ Α.Τ.Ε.
ΑΡΧΙΤΕΚΤΟΝΕΣ - ΠΟΛΕΟΔΟΜΟΙ - ΜΗΧΑΝΙΚΟΙ
ΜΟΥΡΟΥΖΗ 7 ΑΘΗΝΑ Τ.Κ. 10674 FAX 7226313 ΤΗΛ 7212.831

ΑΡΧΙΤΕΚΤΩΝ
ΣΥΝΕΡΓΑΤΕΣ ΑΡΧΙΤΕΚΤΟΝΕΣ

ΑΛΕΞΑΝΔΡΟΣ Κ. ΣΑΜΑΡΑΣ
ΛΙΛΙΑΝ ΜΑΡΙΑ
ΔΗΜΗΤΡΗΣ ΧΡΙΣΤΙΝΑ
ΝΙΚΟΛΑΟΣ
Β. ΣΤΕΦΑΝΙΔΟΥ
Ν. ΑΛΗΦΑΝΤΗ - ΜΠΟΥΜΗ
Ι. ΜΕΤΑΛΛΙΝΟΣ
Α. ΦΑΓΚΟΠΟΥΛΟΥ
Β. ΚΟΥΡΕΤΑΣ

ΣΥΝΕΡΓΑΤΗΣ ΠΟΛΙΤΙΚΟΣ ΜΗΧΑΝΙΚΟΣ
ΣΧΕΔΙΑΣΤΗΣ
ΠΟΛΙΤΙΚΟΣ ΜΗΧΑΝΙΚΟΣ
ΜΗΧΑΝΟΛΟΓΟΣ ΗΛΕΚΤΡΟΛΟΓΟΣ

ΑΘΑΝΑΣΙΟΣ ΔΗΜΗΤΡΗΣ
ΣΑΡΑΝΤΗΣ
ΠΑΝΑΓΙΩΤΗΣ
Θ. ΠΑΠΑΘΑΝΑΣΙΟΥ
Α. ΔΩΡΗΣ
Γ. ΚΑΜΑΡΙΝΟΣ