



ΥΠΟΓΕΙΟ

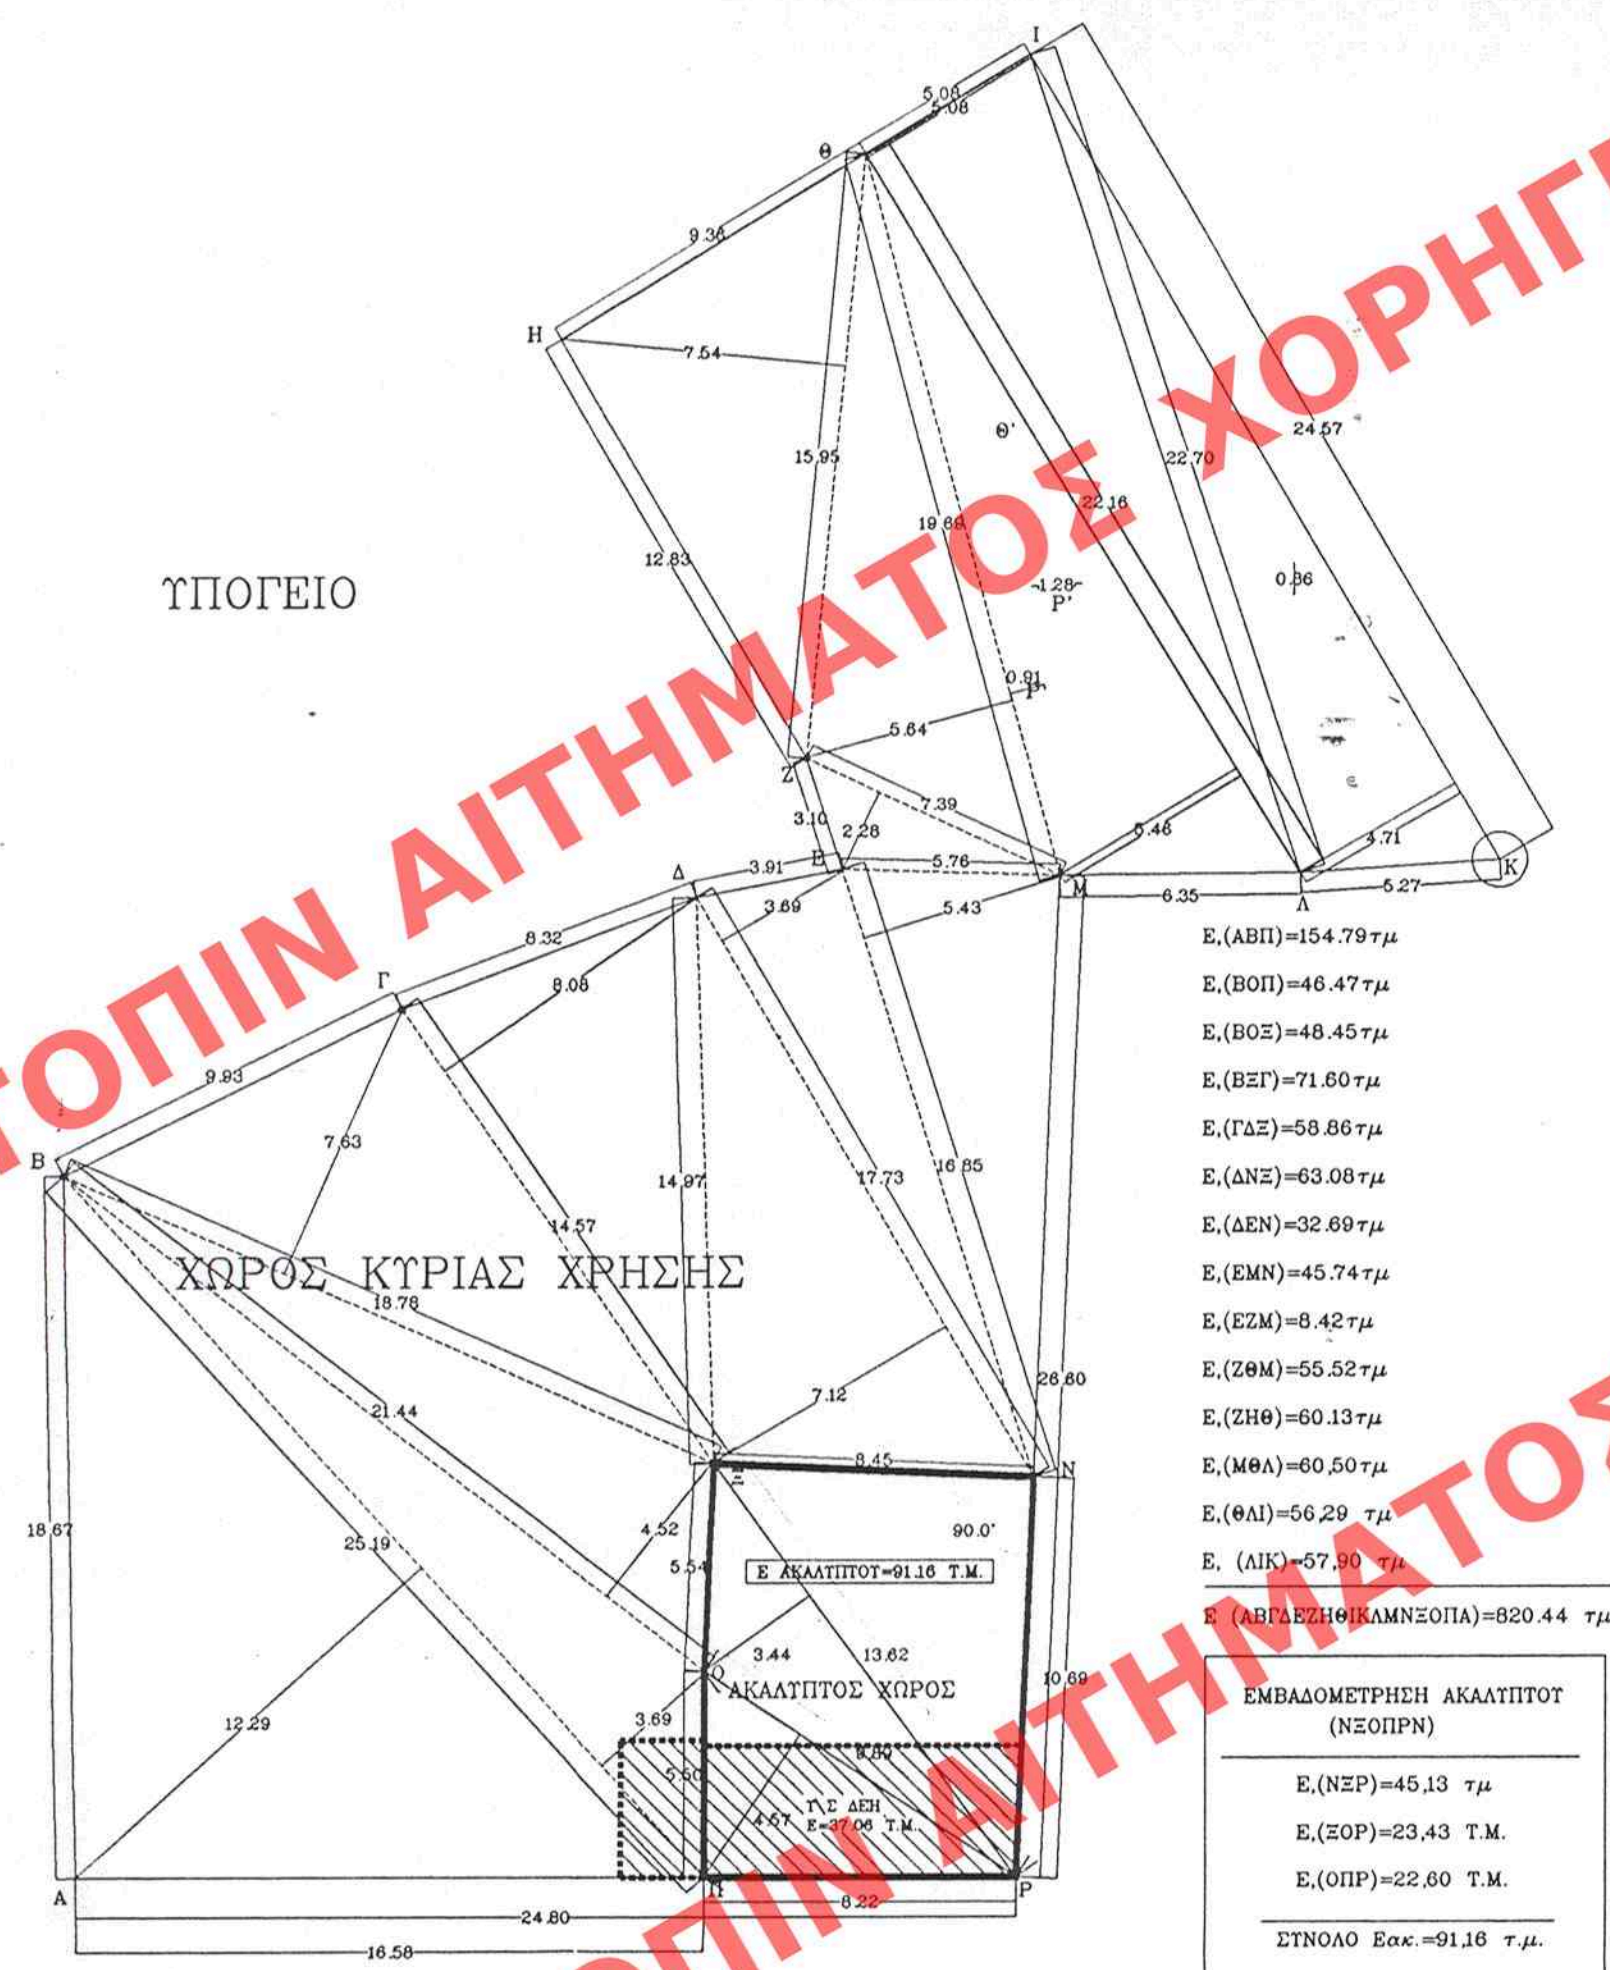

ΚΑΛΥΨΗ ΕΩΣ ΤΗ ΣΤΑΘΜΗ
ΤΟΥ ΔΩΜΑΤΟΣ ΤΩΝ
ΔΙΑΤΗΡΗΤΕΩΝ

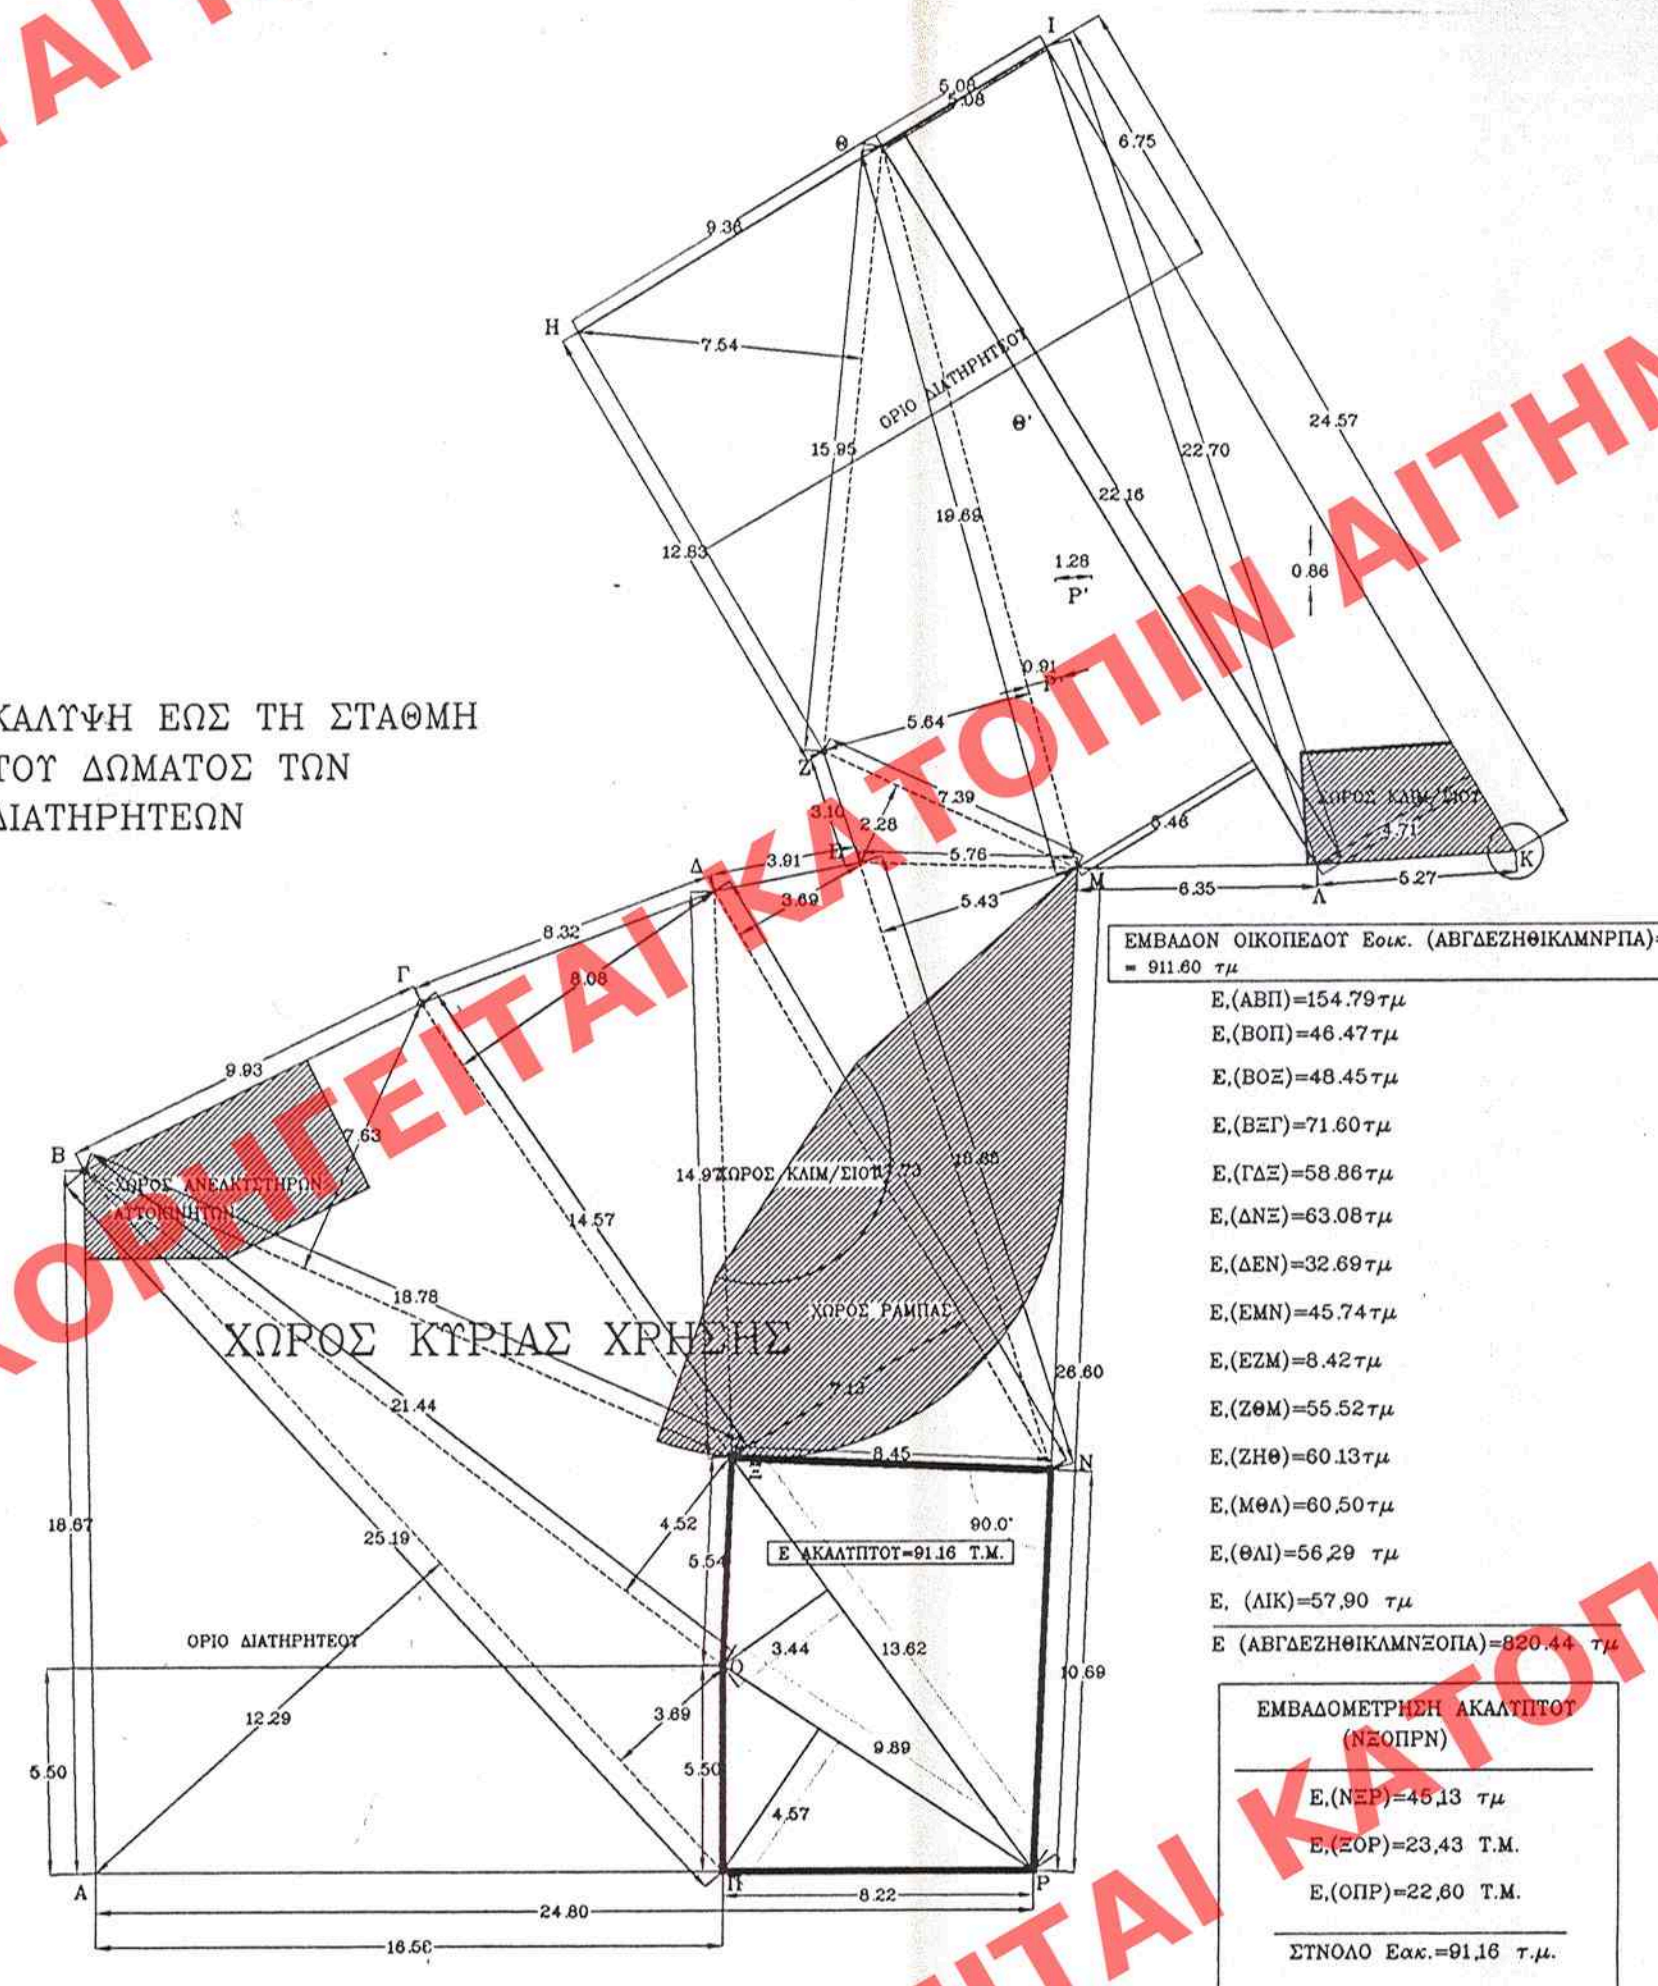

ΕΜΒΑΔΟΝ ΟΙΚΟΠΕΔΟΥ Εοικ. = 911.60 τ.μ.

ΑΚΑΛΥΠΤΟΣ ΧΩΡΟΣ 10% Χ 911.60 = 91.16 τ.μ.

ΜΕΤΕΤΗ ΠΡΑΓΜΑΤΟΠΟΙΟΥΜΕΝΗ ΚΑΛΥΨΗ
ΕΩΣ ΤΗΝ ΣΤΑΘΜΗ ΤΟΥ ΔΩΜΑΤΟΣ ΤΩΝ ΔΙΑΤΗΡΗΤΕΩΝ = 911.60 - 91.16 = 820.44 τ.μ.

ΚΑΛΥΨΗ ΚΕΝΤΡΙΚΟΥ ΠΥΡΗΝΑ 820.44 - 91.46 - 97.49 = 631.49 τ.μ. < 638.12 τ.μ.
ΜΕΤΕΤΗ ΕΠΙΤΡΕΠΟΜΕΝΗ ΚΑΛΥΨΗ ΠΡΟΣΘΗΚΗΣ ΠΥΡΗΝΑ ΓΚΑΡΑΖ = 911.60 Χ 70% = 638.12 τ.μ.

ΣΤΟΛΟ ΠΡ. ΣΔ < ΜΕΠ. ΣΔ = 4375.68 τ.μ.

ΣΤΟΛΟ ΠΡ. ΟΓ < ΜΕΠ. ΟΓΚΟΤ = 18377.85 κ.μ.

ΑΡΙΘ. ΣΥΣΤ. _____
ΕΡΜΕΛΕΣ _____
ΕΓΓΡΑΦΩΝ _____

ΔΗΛΩΣΗ ΕΝ ΤΩ ΥΠ' ΑΡΙΘ. 553 ΟΥΛΑΝ
ΤΟΥ Δ' ΤΕΥΧΟΥΣ ΤΗΣ ΕΦΗΜ. ΤΗΣ ΚΥΒΕΡΝΗΣΕΩΣ
ΤΗΣ 27 ΙΟΥΛΙΟΥ 1999

Γ. 15643/99
"ΤΡΟΠΟΠΟΙΗΣΗ ΚΑΙ ΔΥΠΛΩΣΗ
ΤΗΣ 7074/1264/3-3-1992 ΑΠΟΦΑΣΗΣ
ΤΟΥ ΓΕΝΙΚΟΥ ΓΡΑΜΜΑΤΕΑ ΠΕΡΙΒΑΛΛΟΝΤΟΣ
ΧΩΡΟΤΑΞΙΑΣ ΚΑΙ ΔΙΑΔΙΚΩΝ ΕΡΓΩΝ
(Δ. 298)"


14 ΙΟΥΛΙΟΥ 1999

ΔΙΕΥΘΥΝΤΗΣ

Δρ. ΠΑΝΟΣ ΤΟΠΟΓΡ.

Αρ. ΟΔ. 115
6x1

ΚΑΛΥΨΗ ΤΥΠΙΚΟΥ ΟΡΟΦΟΥ
ΚΕΝΤΡΙΚΟΥ ΠΥΡΗΝΑ
E = (601.73 + 16.71 + 13.05) = 631.49 τ.μ

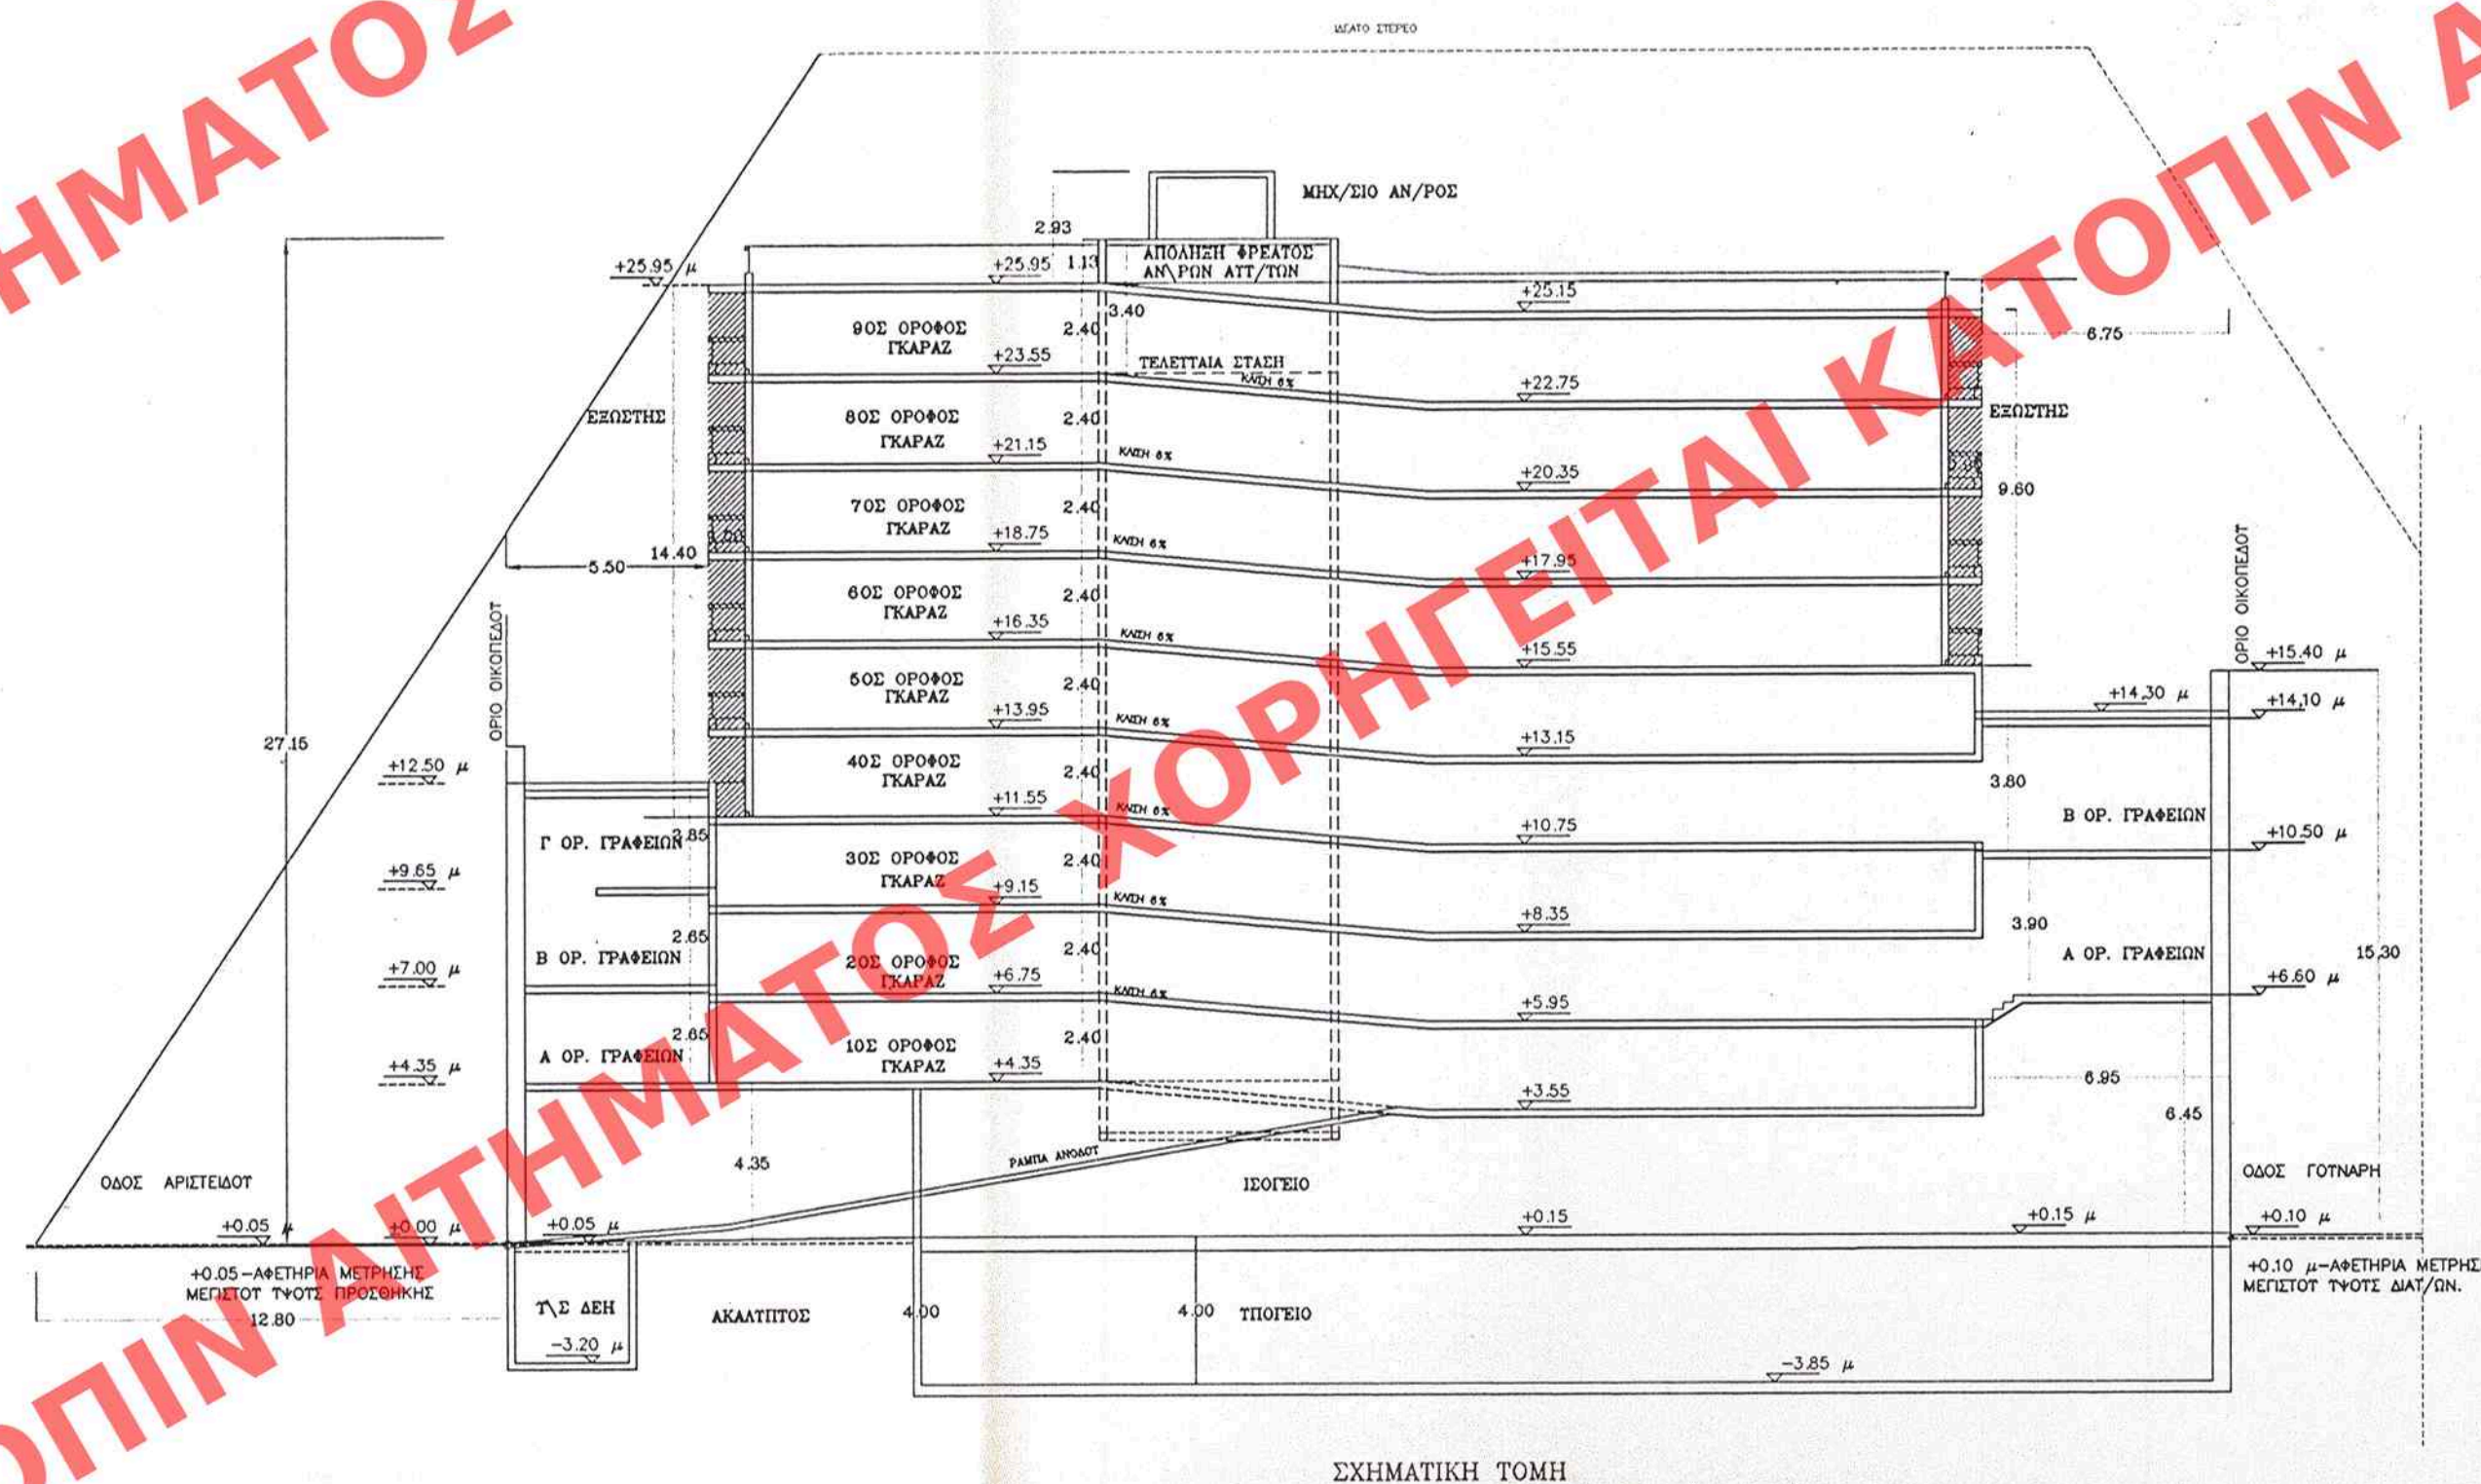

ΣΧΗΜΑΤΙΚΗ ΤΟΜΗ

ΥΠΟΥΡΓΕΙΟ
ΠΕΡΙΒΑΛΛΟΝΤΟΣ
ΧΩΡΟΤΑΞΙΑΣ
ΚΑΙ ΔΗΜ. ΕΡΓΩΝ

Δ/ΝΣΗ ΠΟΛΕΟΔ. ΣΧΕΔΙΑΣΜΟΥ
ΤΜΗΜΑ ΠΑΡΑΔΟΣ. ΟΙΚΙΣΜΩΝ

ΠΕΙΡΑΙΑΣ

Χαρακτηρισμός τριών (3) Δια-
τηρήσιμων κτιρίων και καθο-
ρισμός ειδικών οργων διατήρησης

α. Γουνάρη 5 (2 κτίρια)
β. Αριστείδου 22-24

ΚΑΙΜΑΚΑ 1:100-1:200