




ΧΟΡΗΓΕΙΤΑΙ ΑΙΤΗΜΑΤΟΣ ΧΟΡΗΓΕΙΤΑΙ ΚΑΤΟΠΙΝ

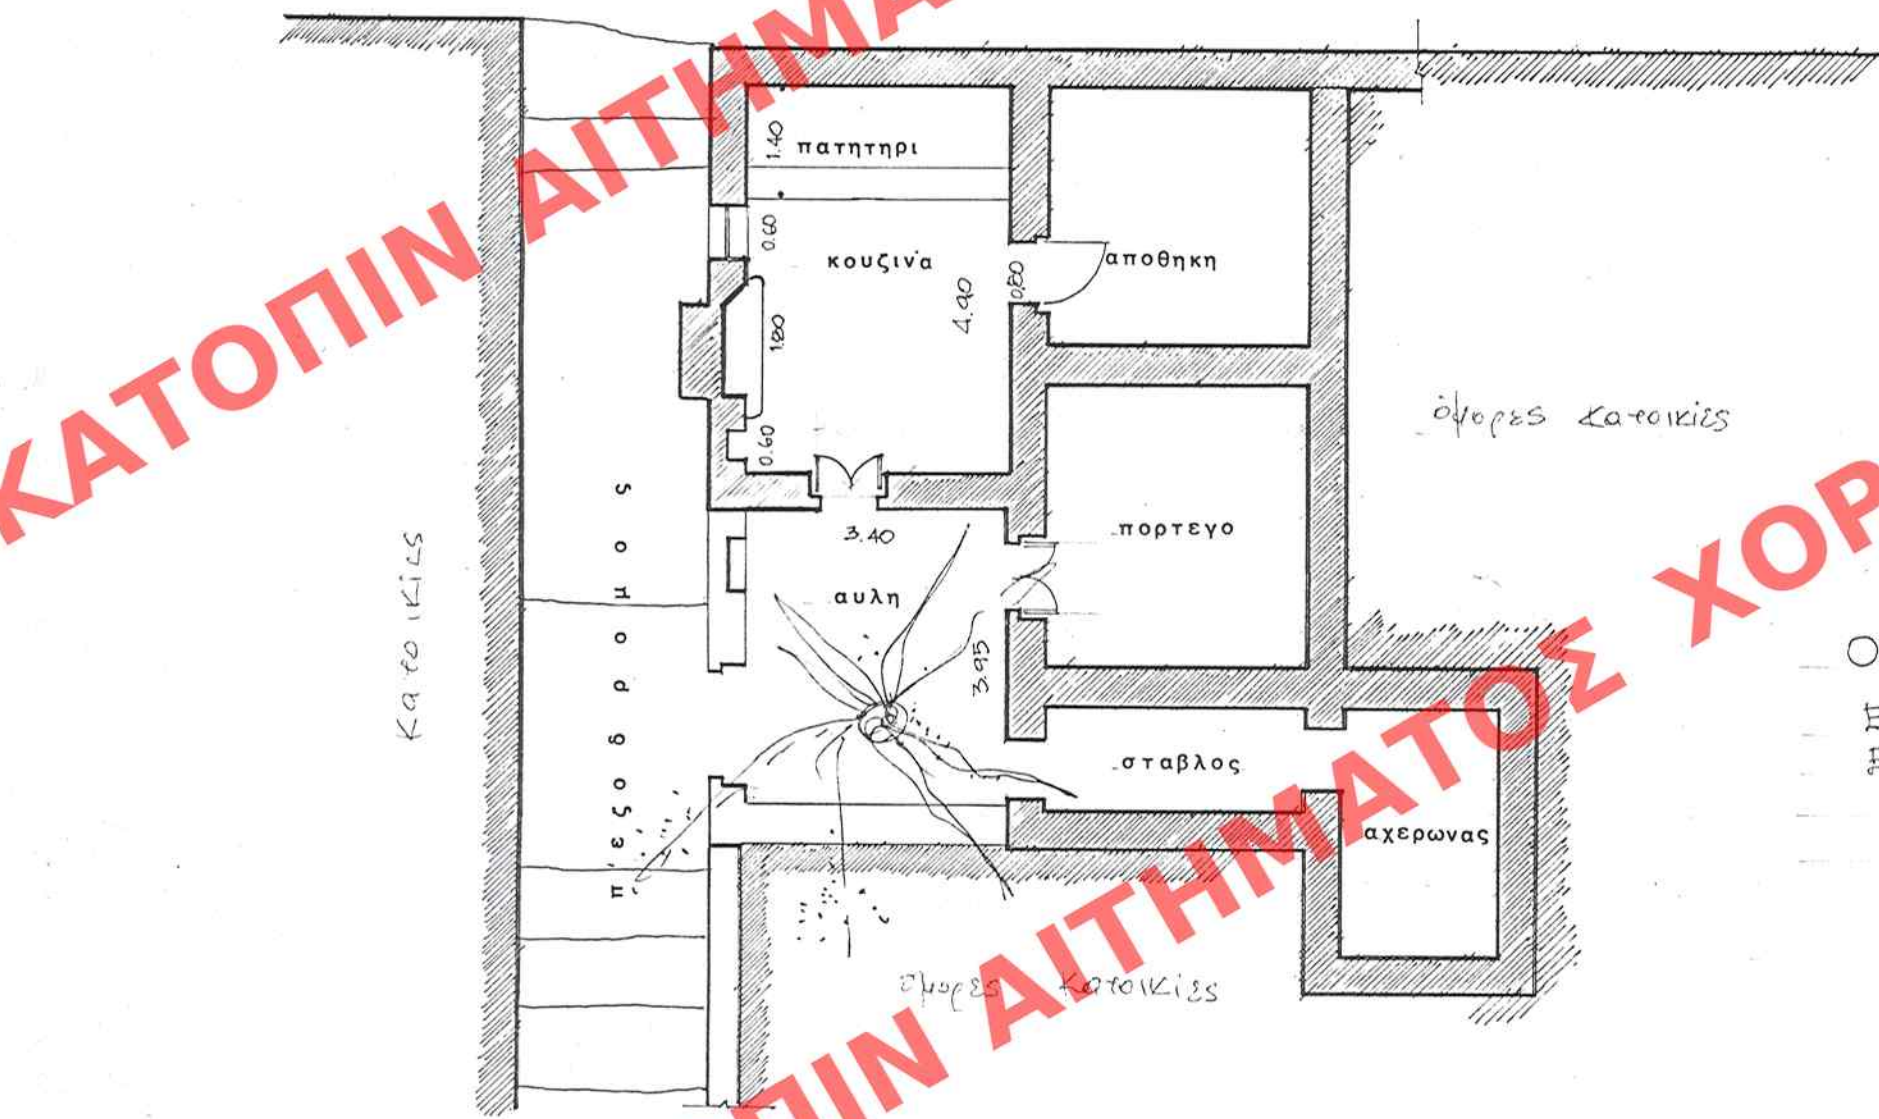


Οἰκία Εἰς Θεσσαλονίκη
Ἐμβαδὸν Οἰκίας = 96.00 μ²
Ἐμβαδὸν Οἰκίας = 82.40 μ²
6.5% οἰκιστῶν = 0.86
κόλυψη οἰκιστῶν = 86%

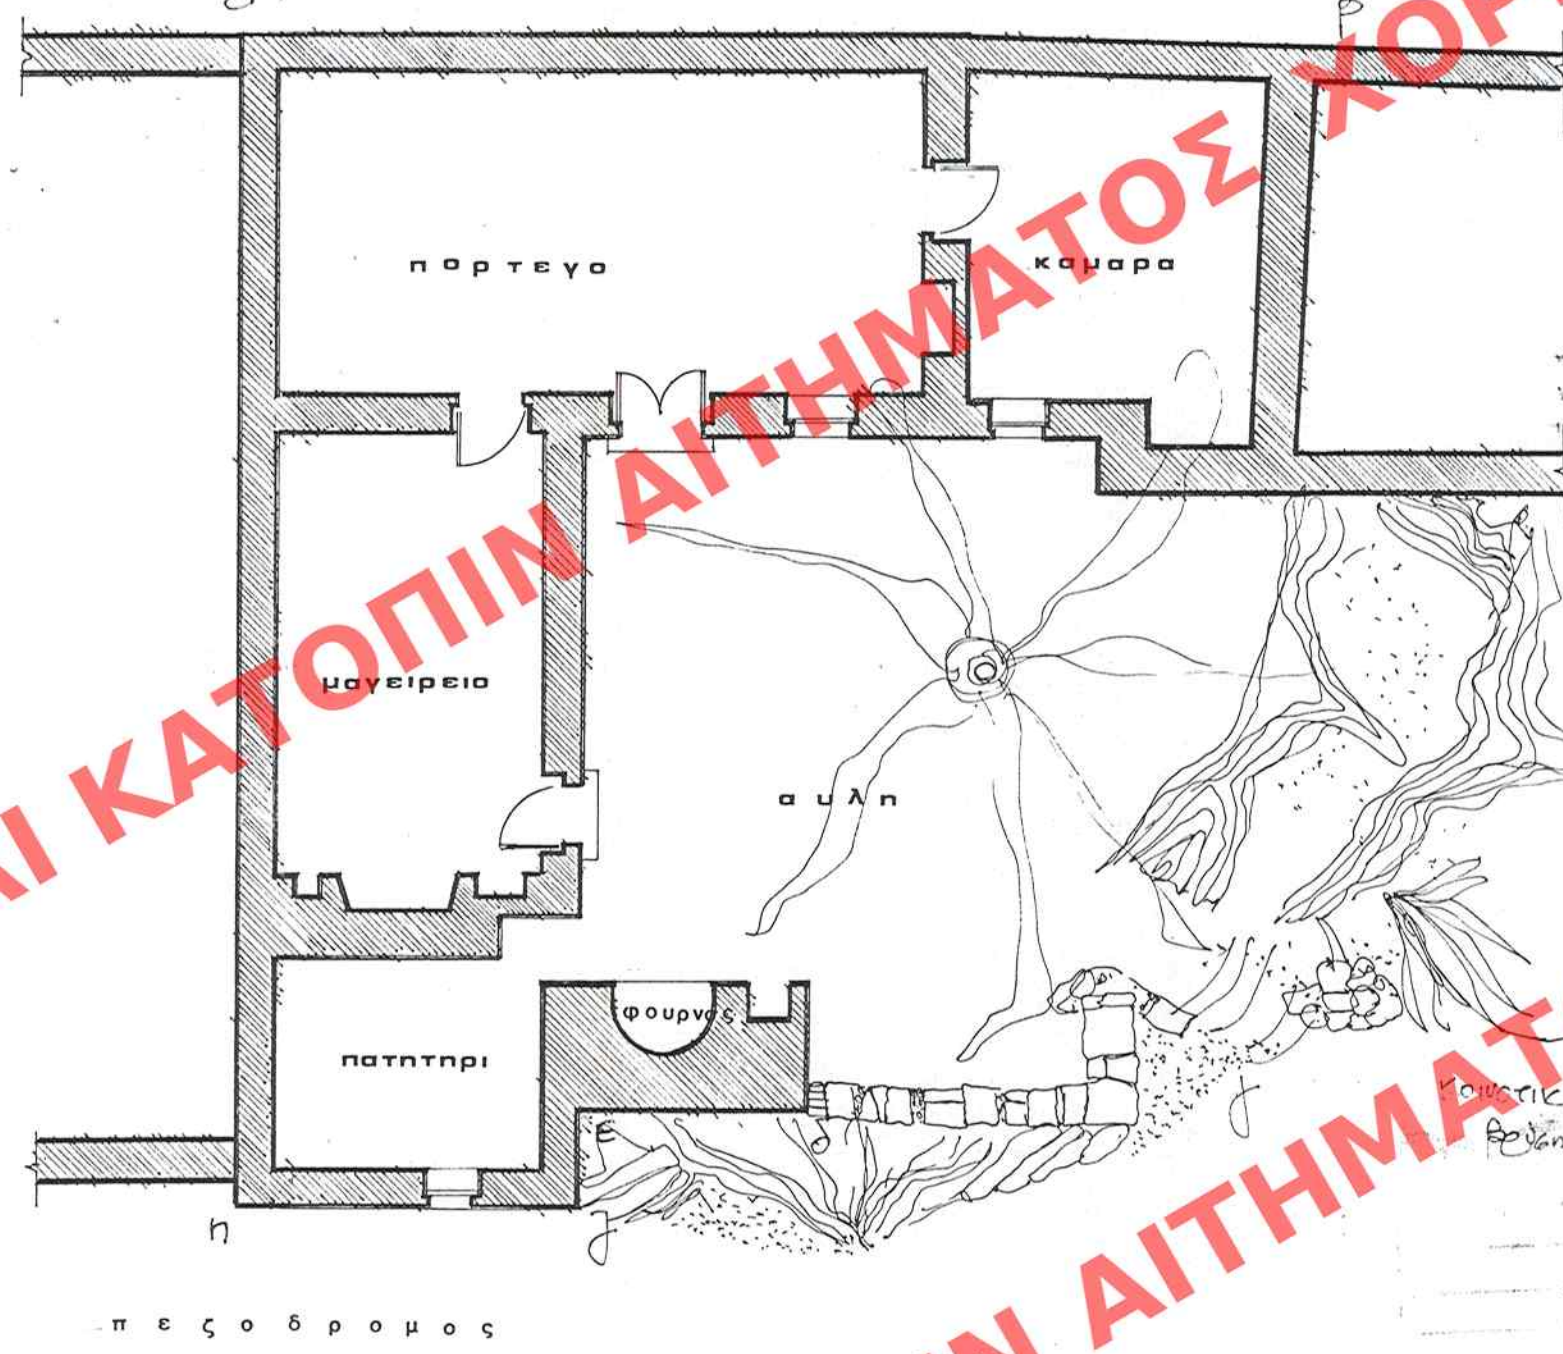

Ἐμβαδὸν (αβλὸς) = 180.00 μ²
Ἐμβαδὸν Οἰκίας = 119.00 μ²
Ἐμβαδὸν = 60.00 μ²
ὕψος οἰκίας = 1.00
κόλυψη = 65%

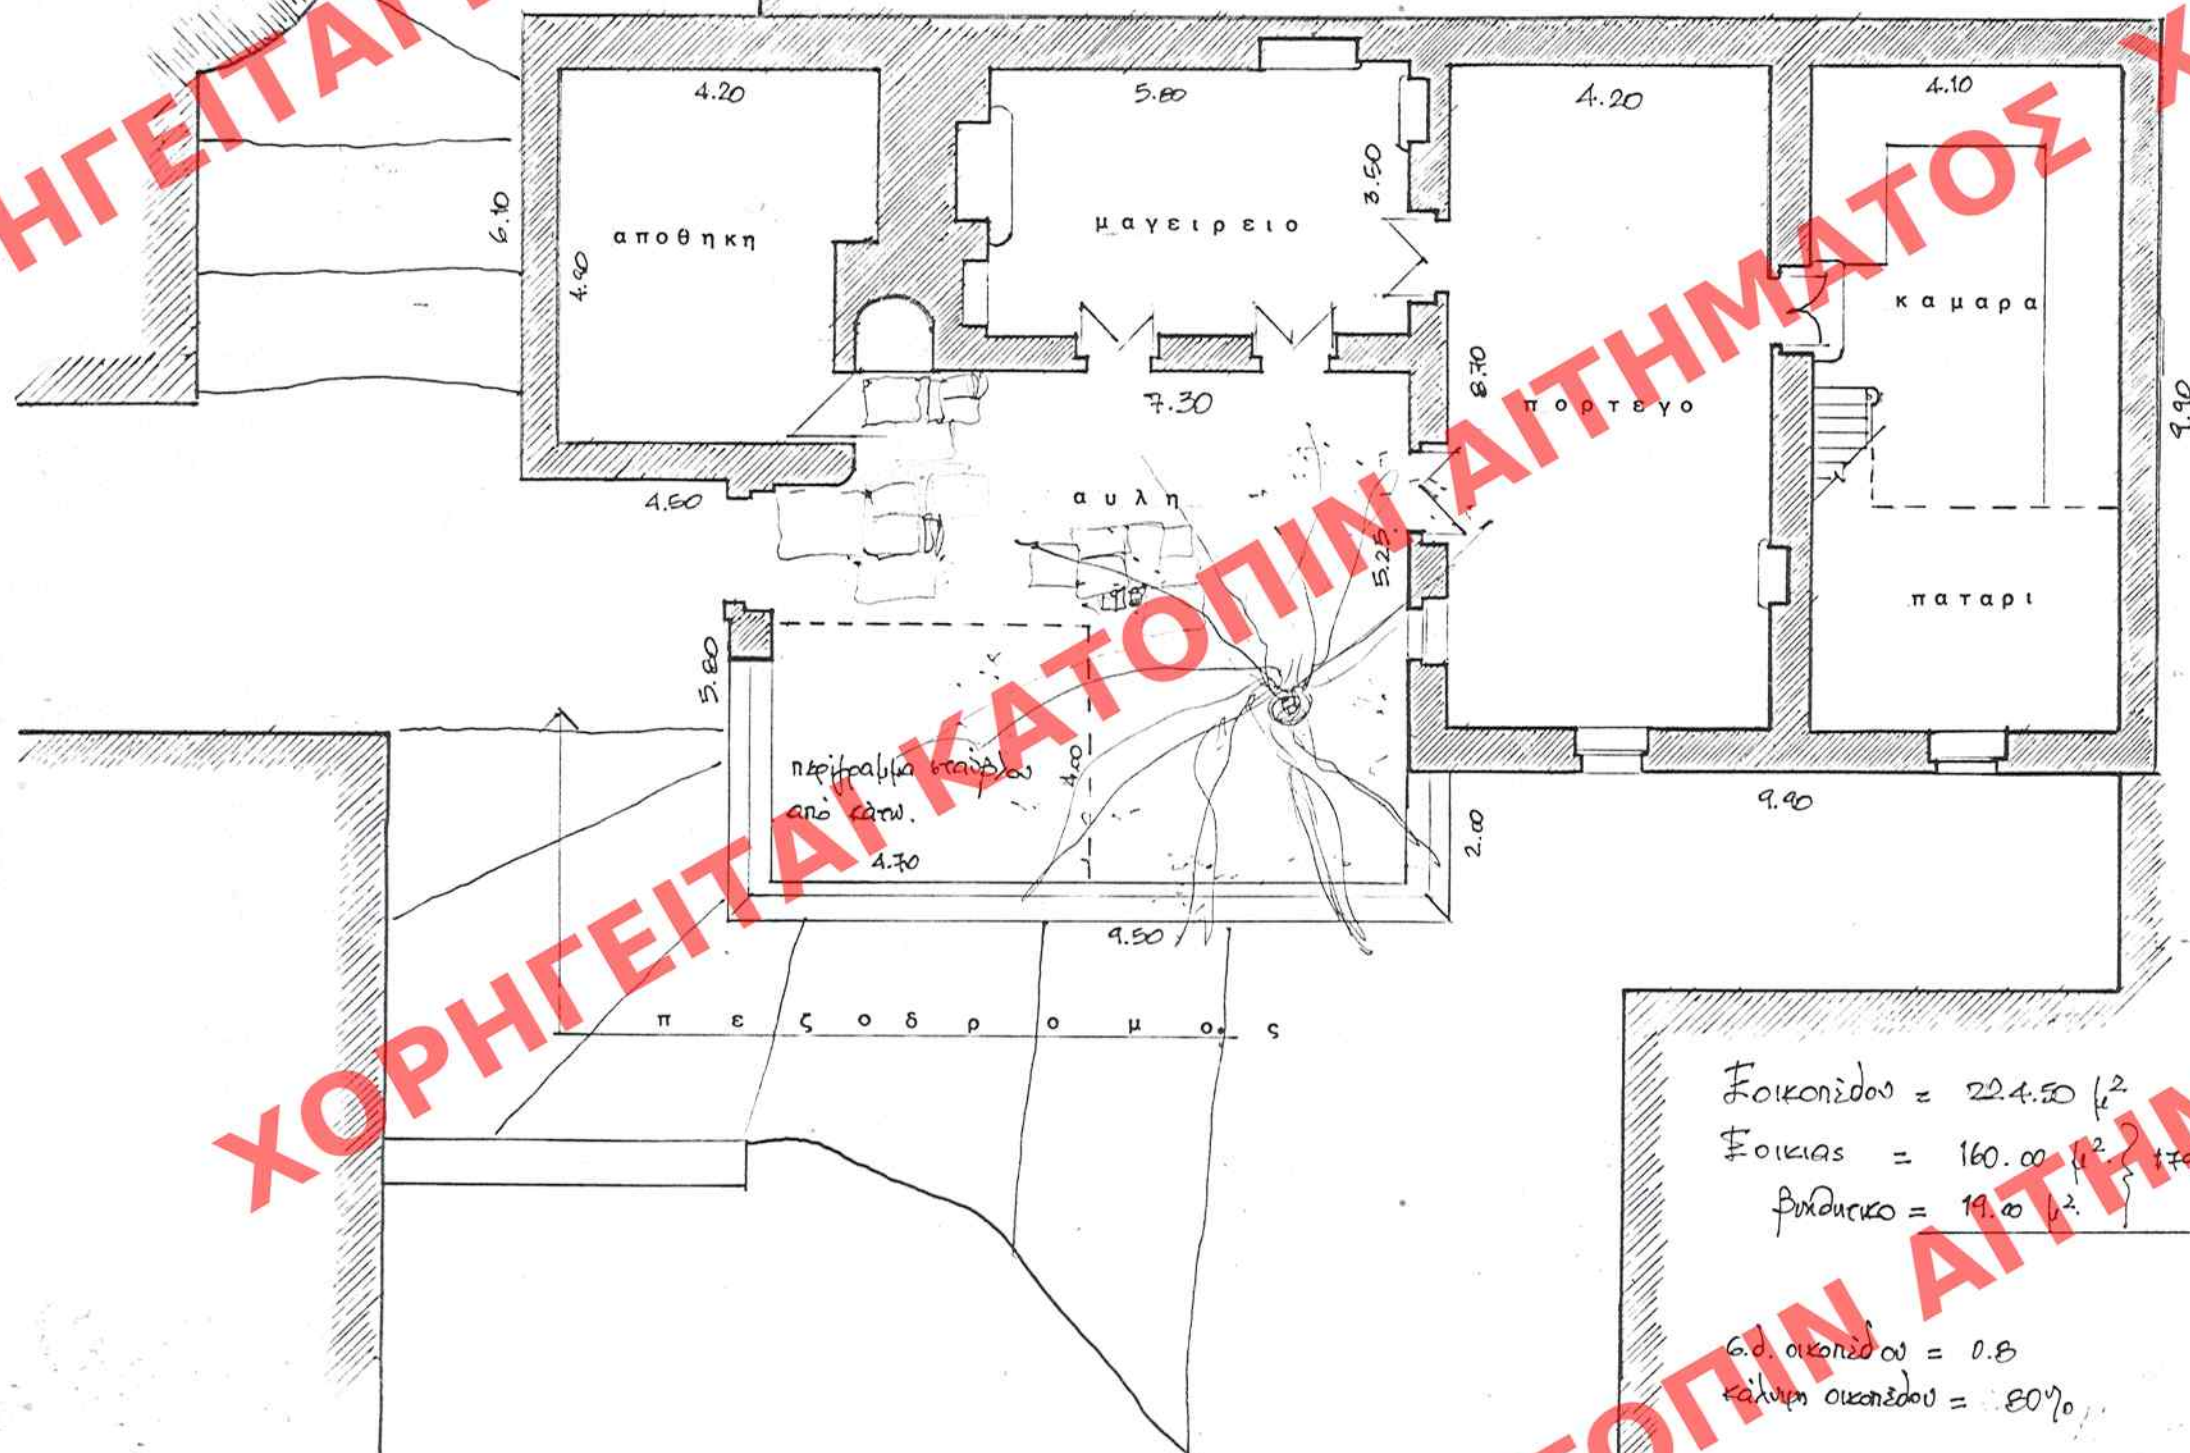

Ἐμβαδὸν = 224.50 μ²
Ἐμβαδὸν Οἰκίας = 160.00 μ²
Ἐμβαδὸν = 19.00 μ²
6.5% οἰκιστῶν = 0.8
κόλυψη οἰκιστῶν = 80%

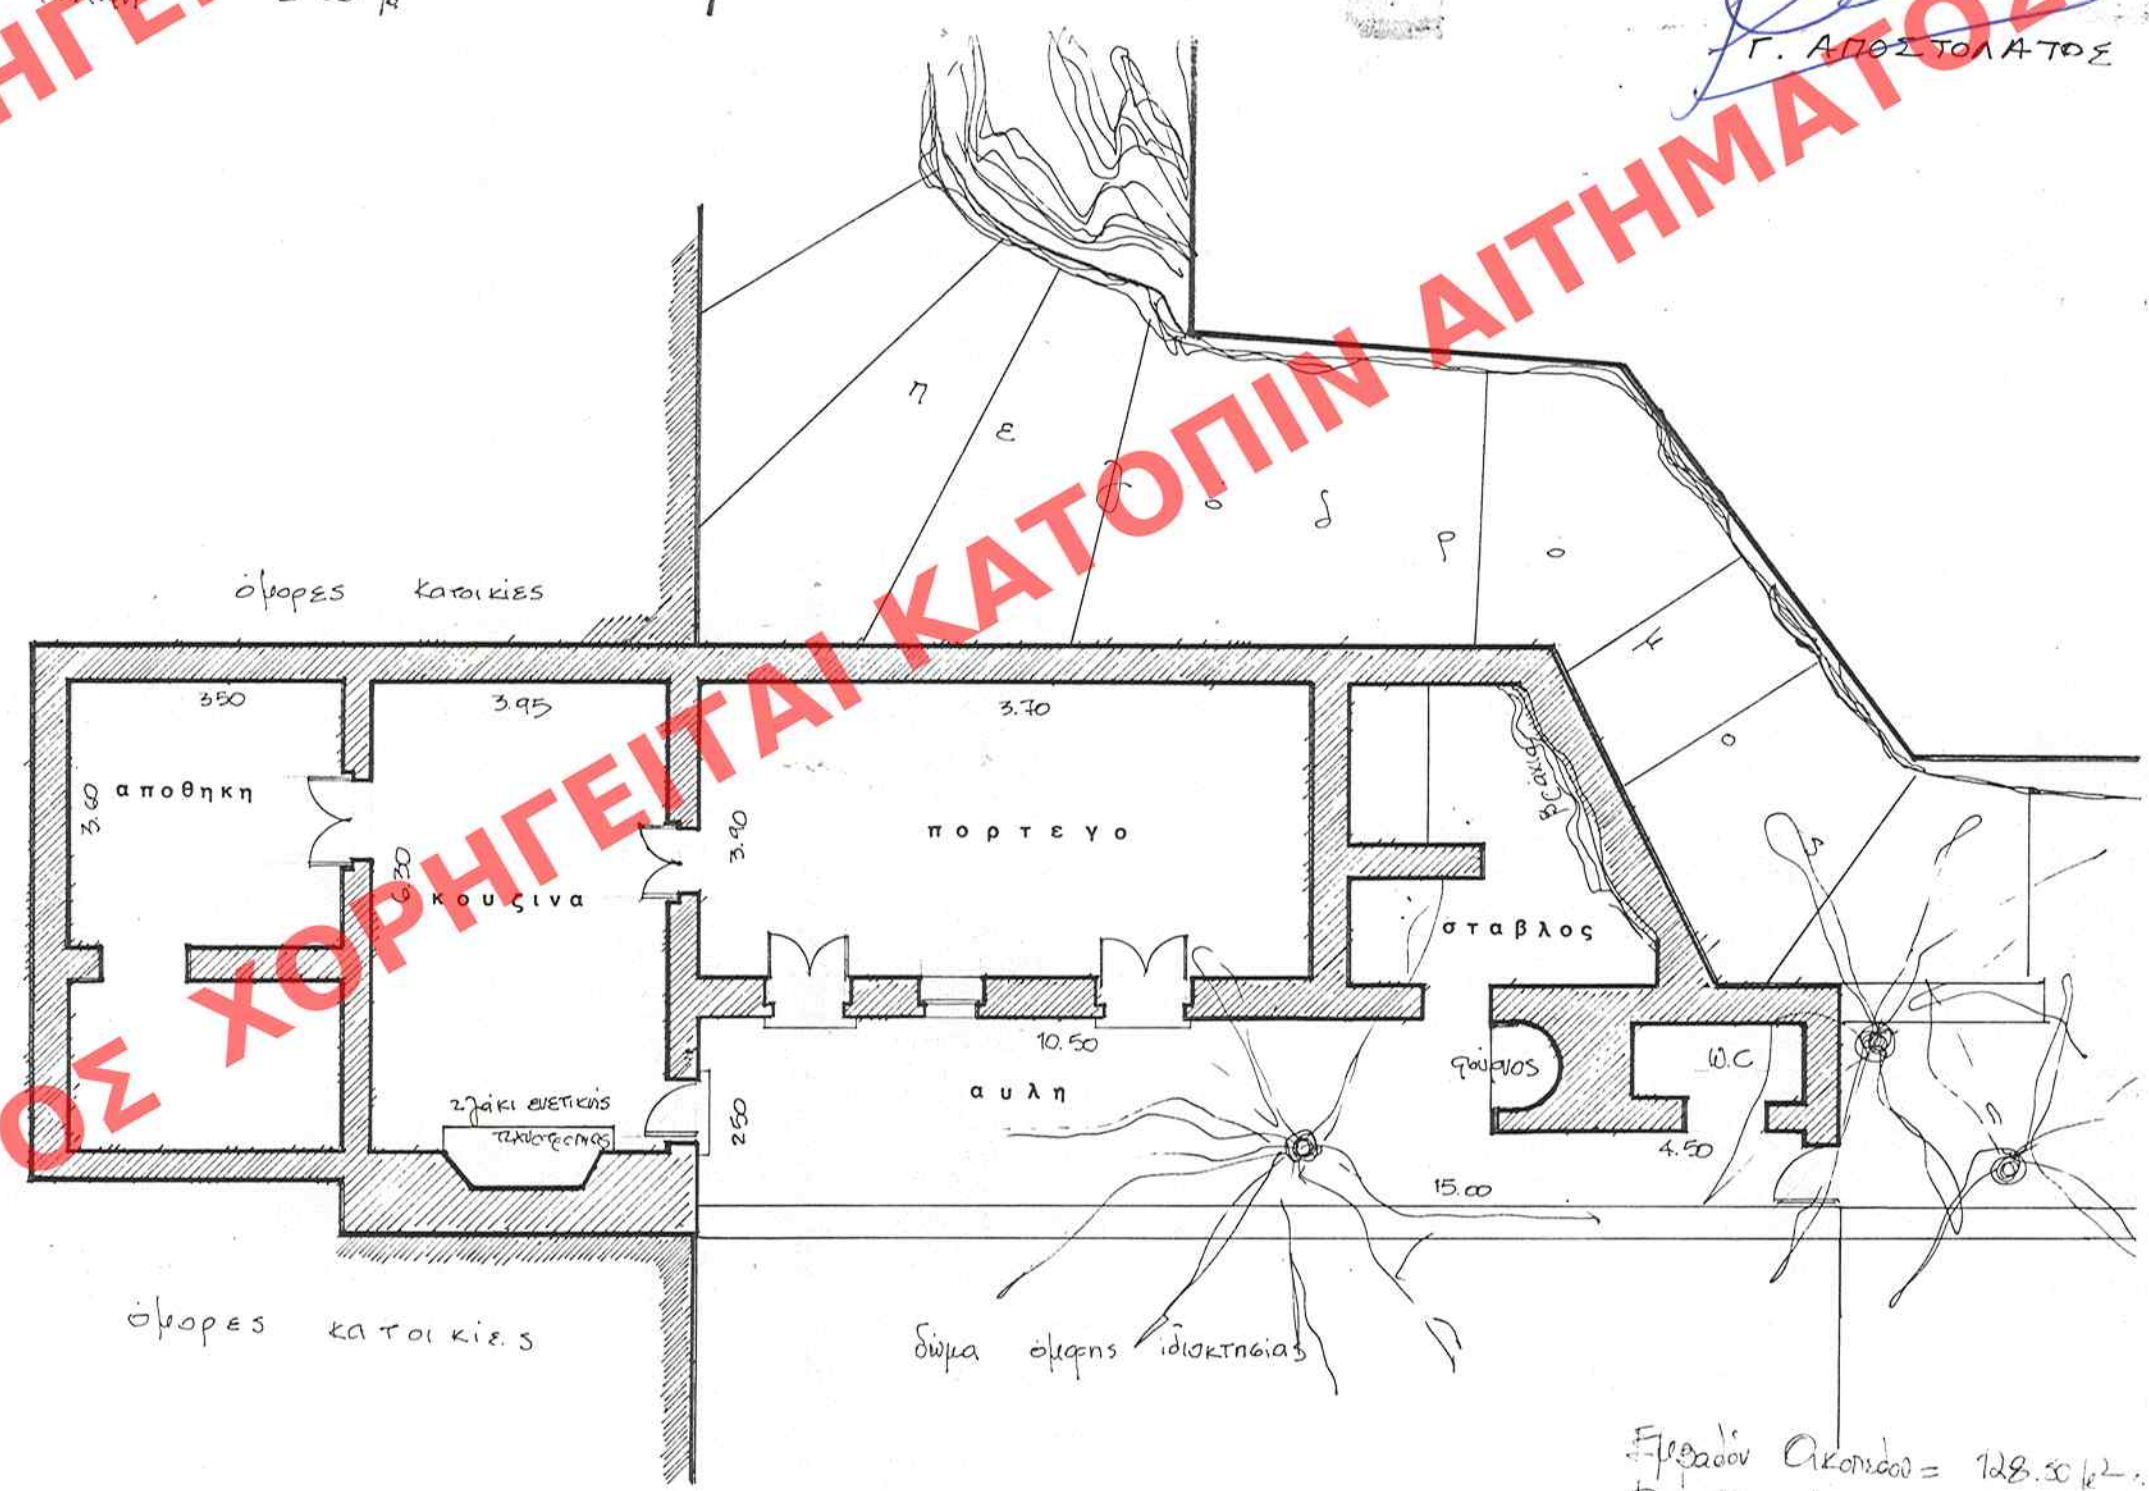

Ἐμβαδὸν Οἰκίας = 128.50 μ²
Ἐμβαδὸν Οἰκίας = 94.75 μ²
6.5% οἰκιστῶν = 0.86
κόλυψη = 86%

23 Δεκεμβρίου 1999
ΥΠΟΥΡΓΕΙΟ ΠΕΡΙΒΑΛΛΟΝΤΟΣ ΧΩΡΟΤΑΞΙΑΣ ΚΑΙ ΔΗΜ. ἜΡΓΩΝ
Δ/ΝΣΗ ΠΟΛΕΩΣ ΣΧΕΔΙΑΣΜΟΥ ΤΜΗΜΑ ΠΑΡΑΔΟΣ. ΟΙΚΙΣΜΟΥ

Διορδῶση
23 Δεκεμβρίου 1999
ΥΠΟΥΡΓΕΙΟ ΠΕΡΙΒΑΛΛΟΝΤΟΣ ΧΩΡΟΤΑΞΙΑΣ ΚΑΙ ΔΗΜ. ἜΡΓΩΝ
Δ/ΝΣΗ ΠΟΛΕΩΣ ΣΧΕΔΙΑΣΜΟΥ ΤΜΗΜΑ ΠΑΡΑΔΟΣ. ΟΙΚΙΣΜΟΥ

Γ. 23402/98
"Χαρακτηριστικὸν οἰκισμὸν Ἀνατολῆς τῆς κοινότητος Ἀνατολῆς (Ν. Λασιθίου) ὡς παραδοσιακοῦ, ὁριζωνίου καὶ καθοριζομένου ἐπὶ τῶν ὁρίων 5. ἡπεριορίσθη ὡς κοινότης αὐτοῦ" ἈΘΗΝΑ 14 Δεκεμβρίου 1999
Γ. ΑΠΟΣΤΟΛΑΤΟΣ

ΥΠΟΥΡΓΕΙΟ ΠΕΡΙΒΑΛΛΟΝΤΟΣ ΧΩΡΟΤΑΞΙΑΣ ΚΑΙ ΔΗΜ. ἜΡΓΩΝ
Δ/ΝΣΗ ΠΟΛΕΩΣ ΣΧΕΔΙΑΣΜΟΥ ΤΜΗΜΑ ΠΑΡΑΔΟΣ. ΟΙΚΙΣΜΟΥ
Οἰκισμὸς: "ΑΝΑΤΟΛΗ"
Τύπος βασικοῦ οἰκιστικοῦ προτύπου.
ΚΑΙΜΑΚΑ 1:100
Αρ. Φ. 203/98 ΕΥ. 2
293 6430/472