

ΟΡΟΙ ΔΟΜΗΣΗΣ ΕΝΤΟΣ ΟΙΚΙΣΜΟΥ

ΑΠΟΦ. ΝΟΜ. 2318/15-5-87

Φ.Ε.Κ. 517/Δ/5-6-87

ΕΜΒ. ΟΙΚΟΤΕΔΟΥ 500 τ.μ.

Κατά παραχώρηση των παραπάνω είναι αρτία και οικοδομήσιμη
οσα οικοπέδα προυφίστανται αυτοτελώς κατά την ημέρα δημοσίευσης
της παρούσας με ατι διαστάσεις και εμβαδο έχουν.

ΚΑΛΥΨΗ 70%

ΔΟΜΗΣΗ 400 τ.μ.

ΕΜΒΑΔΟΝ ΟΙΚΟΤΕΔΟΥ

αφ'εξαρτήσεως = 430,00 τ.μ.

ΚΑΛΥΨΗ

Υπάρχον κτίσμα

ροδεζήσεως = 122,78 τ.μ.

Προσθήκη κατ. λινυλ = 29,11 τ.μ.

ΣΥΝΟΛΟ 151,89 τ.μ.

ΔΟΜΗΣΗ

Υπάρχον ισόγειο

ροδεζήσεως = 122,78 τ.μ.

Προσθήκη ορόρου


ροδεζήσεως = 68,72 τ.μ.

Προσθήκη κατ. λινυλ = 29,11 τ.μ.

ΣΥΝΟΛΟ 220,61 τ.μ.

ΚΑΛΥΨΗ 430 X 70% = 301 τ.μ. > 151,90 τ.μ. (πρωτοσχ)

ΕΜΒΑΔΟΝ ΟΙΚΟΤΕΔΟΥ

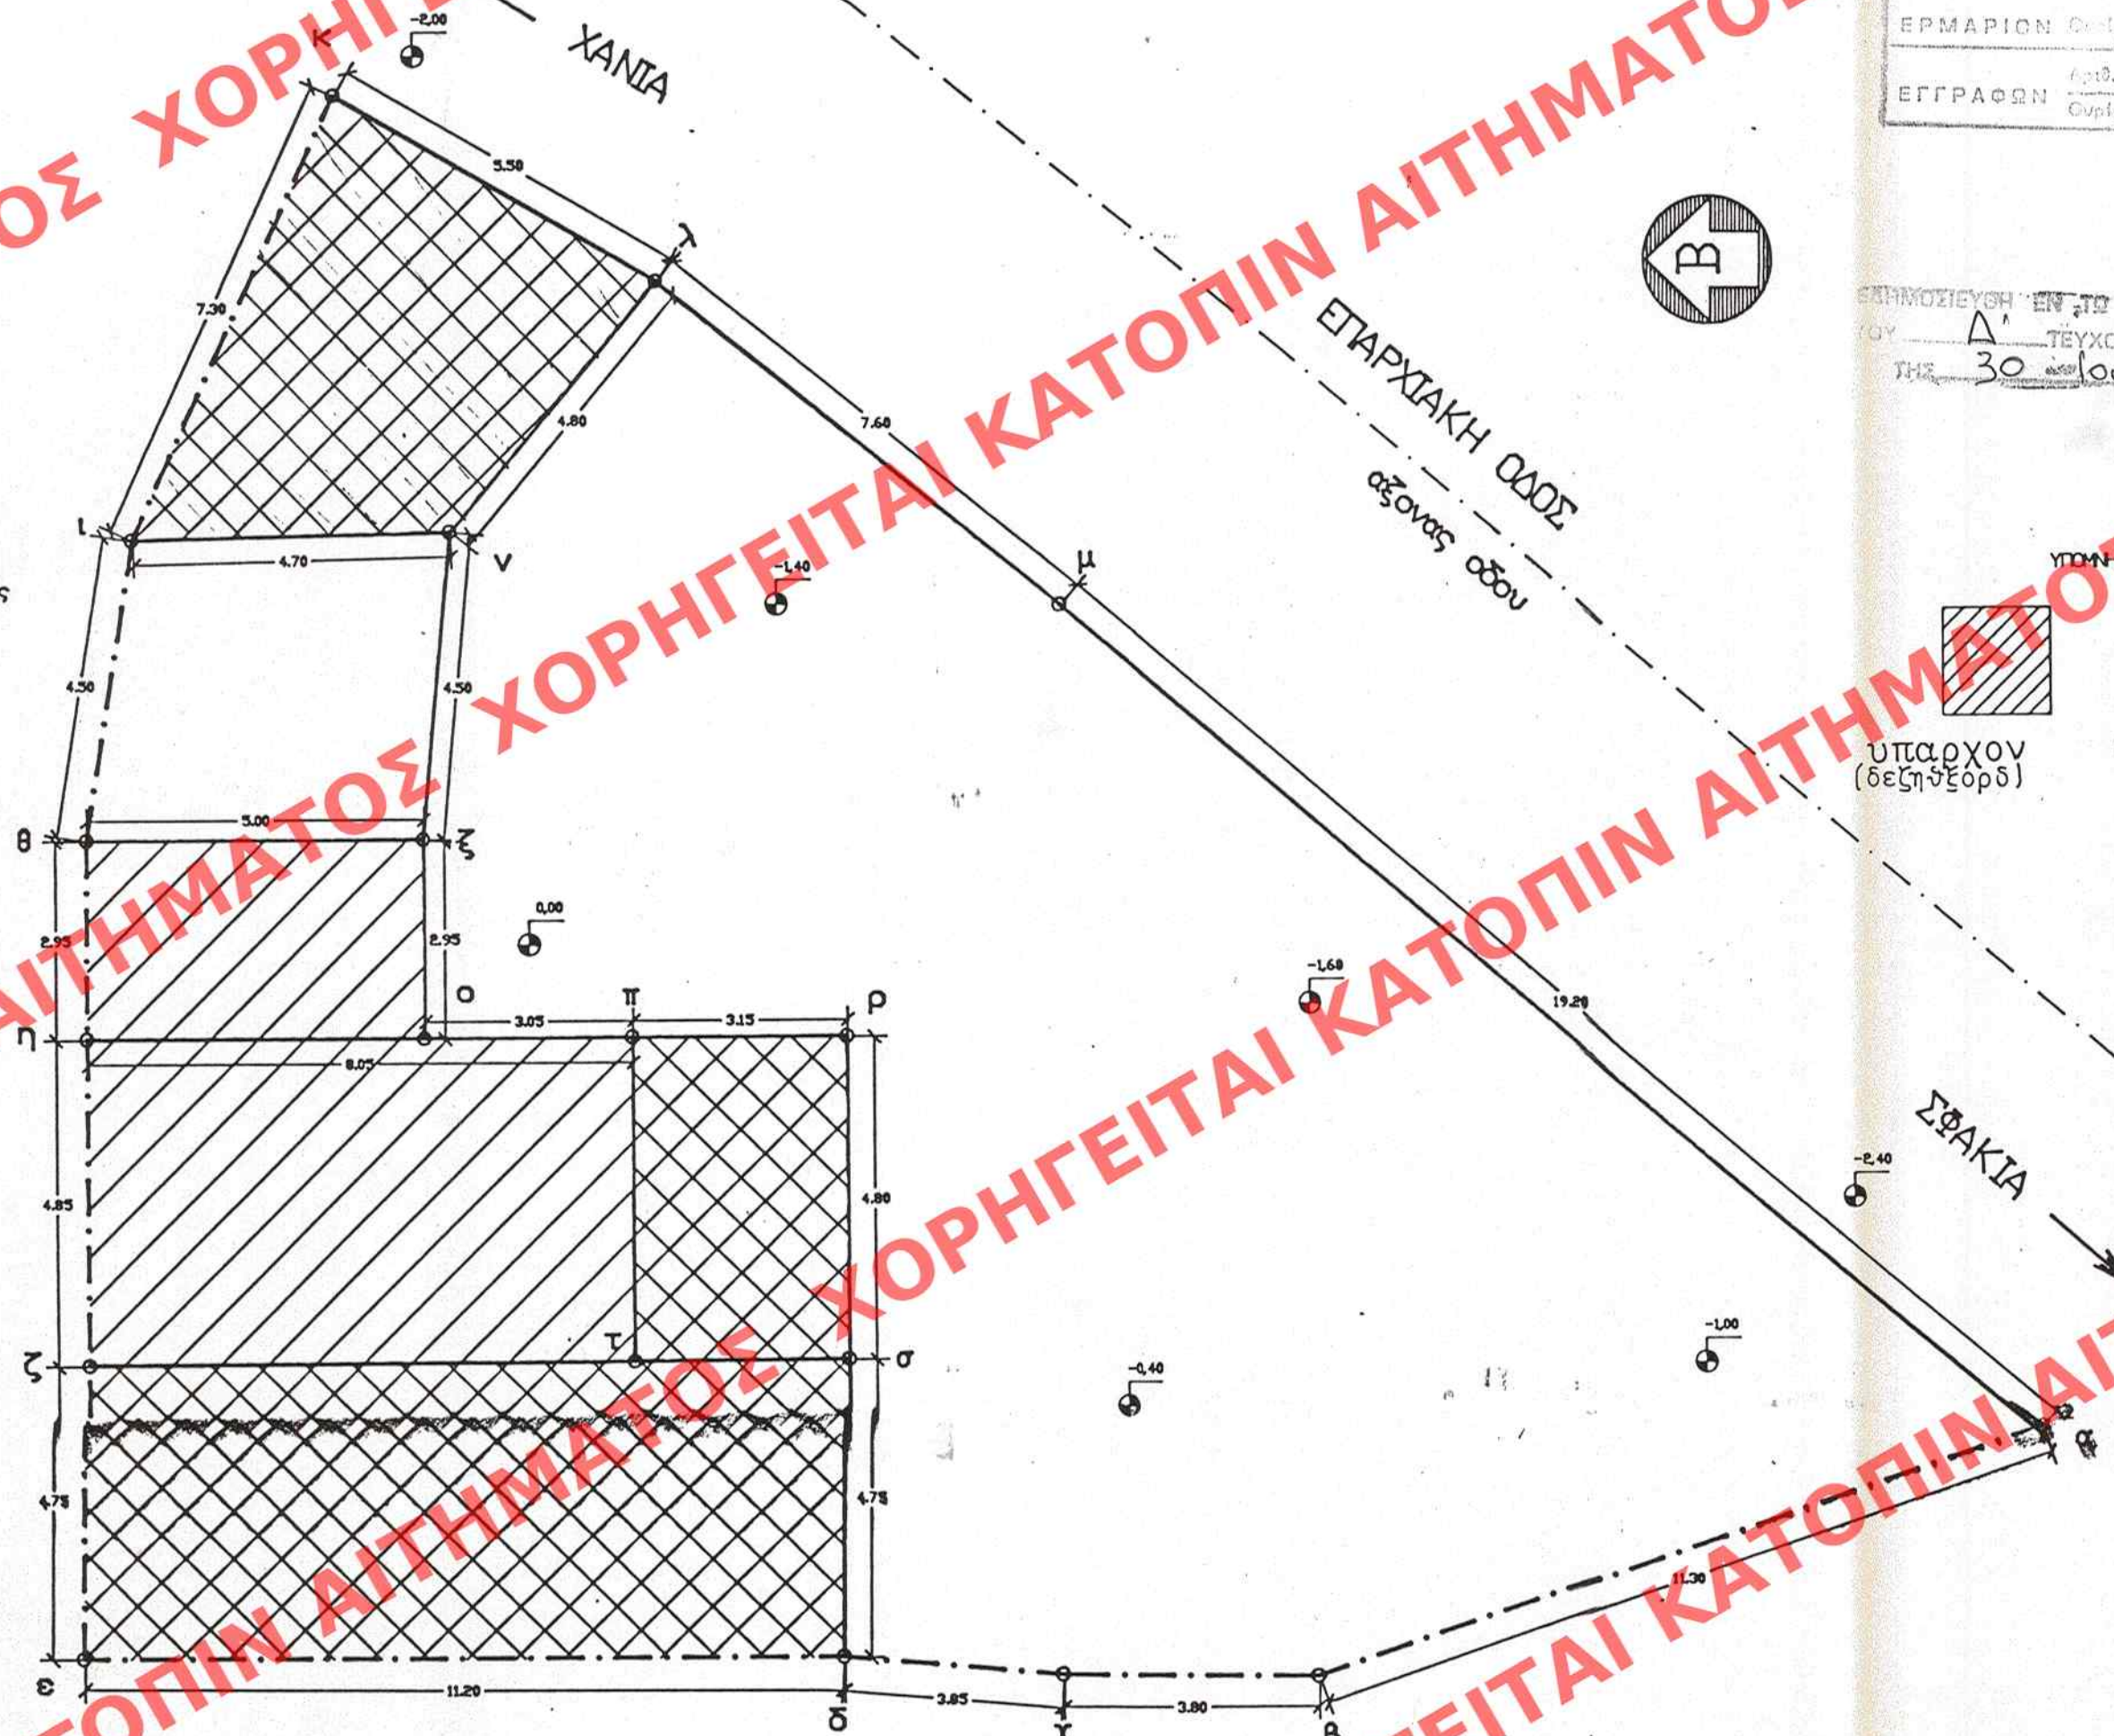

ΑΡΙΘ. ΣΧΕΔΙΟΥ	Επώνυμο
ΕΡΜΑΡΙΟΝ	Επώνυμο
ΕΓΓΡΑΦΩΝ	Αριθ. Πρωτ.
	Επώνυμο

ΕΚΔΗΛΩΣΗ ΕΝΤΟΣ ΥΠ. ΑΡΙΘ. 589
ΤΕΥΧΟΥΣ ΤΗΣ ΕΦΗΜ. ΤΗΣ ΚΥΒΕΡΝΗΣΕΩΣ
ΤΗΣ 30 Ιουλίου 1999

ΥΠΟΜΕΤΡ
ΥΠΑΡΧΟΝ (δεξήδεσος)
προσθήκη

ΥΠΟΥΡΓΕΙΟ
ΠΕΡΙΒΑΛΛΟΝΤΟΣ
ΧΩΡΟΤΑΞΙΑΣ
ΚΑΙ ΔΗΜ. ΕΡΓΩΝ

Δ/ΝΣΗ ΠΟΛΕΟΔ. ΣΧΕΔΙΑΣΜΟΥ
ΤΜΗΜΑ ΠΑΡΑΔΟΣ. ΟΙΚΙΣΜΟΥ

ΔΙΑΤΗΡΗΤΕΟ ΚΤΙΡΙΟ
ΙΔΙΟΚΤ. ΣΙΦΗ ΖΟΥΛΑΚΗ
στον οικισμό ΙΜΒΡΟΣ
κοινότητας ΣΦΑΚΙΩΝ
Νομού ΧΑΝΙΩΝ

(δεξήδεσος)
υπάρχον κτίριο
προσθήκη

ΚΑΙΜΑΚΑ 1:100

ΥΠΟΥΡΓΕΙΟ
ΠΕΡΙΒΑΛΛΟΝΤΟΣ ΧΩΡΟΤΑΞΙΑΣ ΚΑΙ ΔΗΜ. ΕΡΓΩΝ
ΣΥΝΔΕΙΝ ΤΗΝ ΥΠ. ΑΡΙΘ. 18553/99
ΠΕΡΙ "Χαρακτηρισμού ως διατηρητέου
του κτιρίου που βρίσκεται εντός των ορί-
ων του οικισμού Ιμβρος (τέως κοιν. Ιμβρος)
δ. Σφακίων (π. Χανίων) 5' καθορισμού
εθνικών οδών 5' περιεργιών δόμησης
αυτού"

ΑΘΗΝΑ 16 Ιουλίου 1999
Δ/ντης
Γ. ΑΠΟΣΤΟΛΑΤΟΣ

Αρ. Φ. 146/99
6X.2