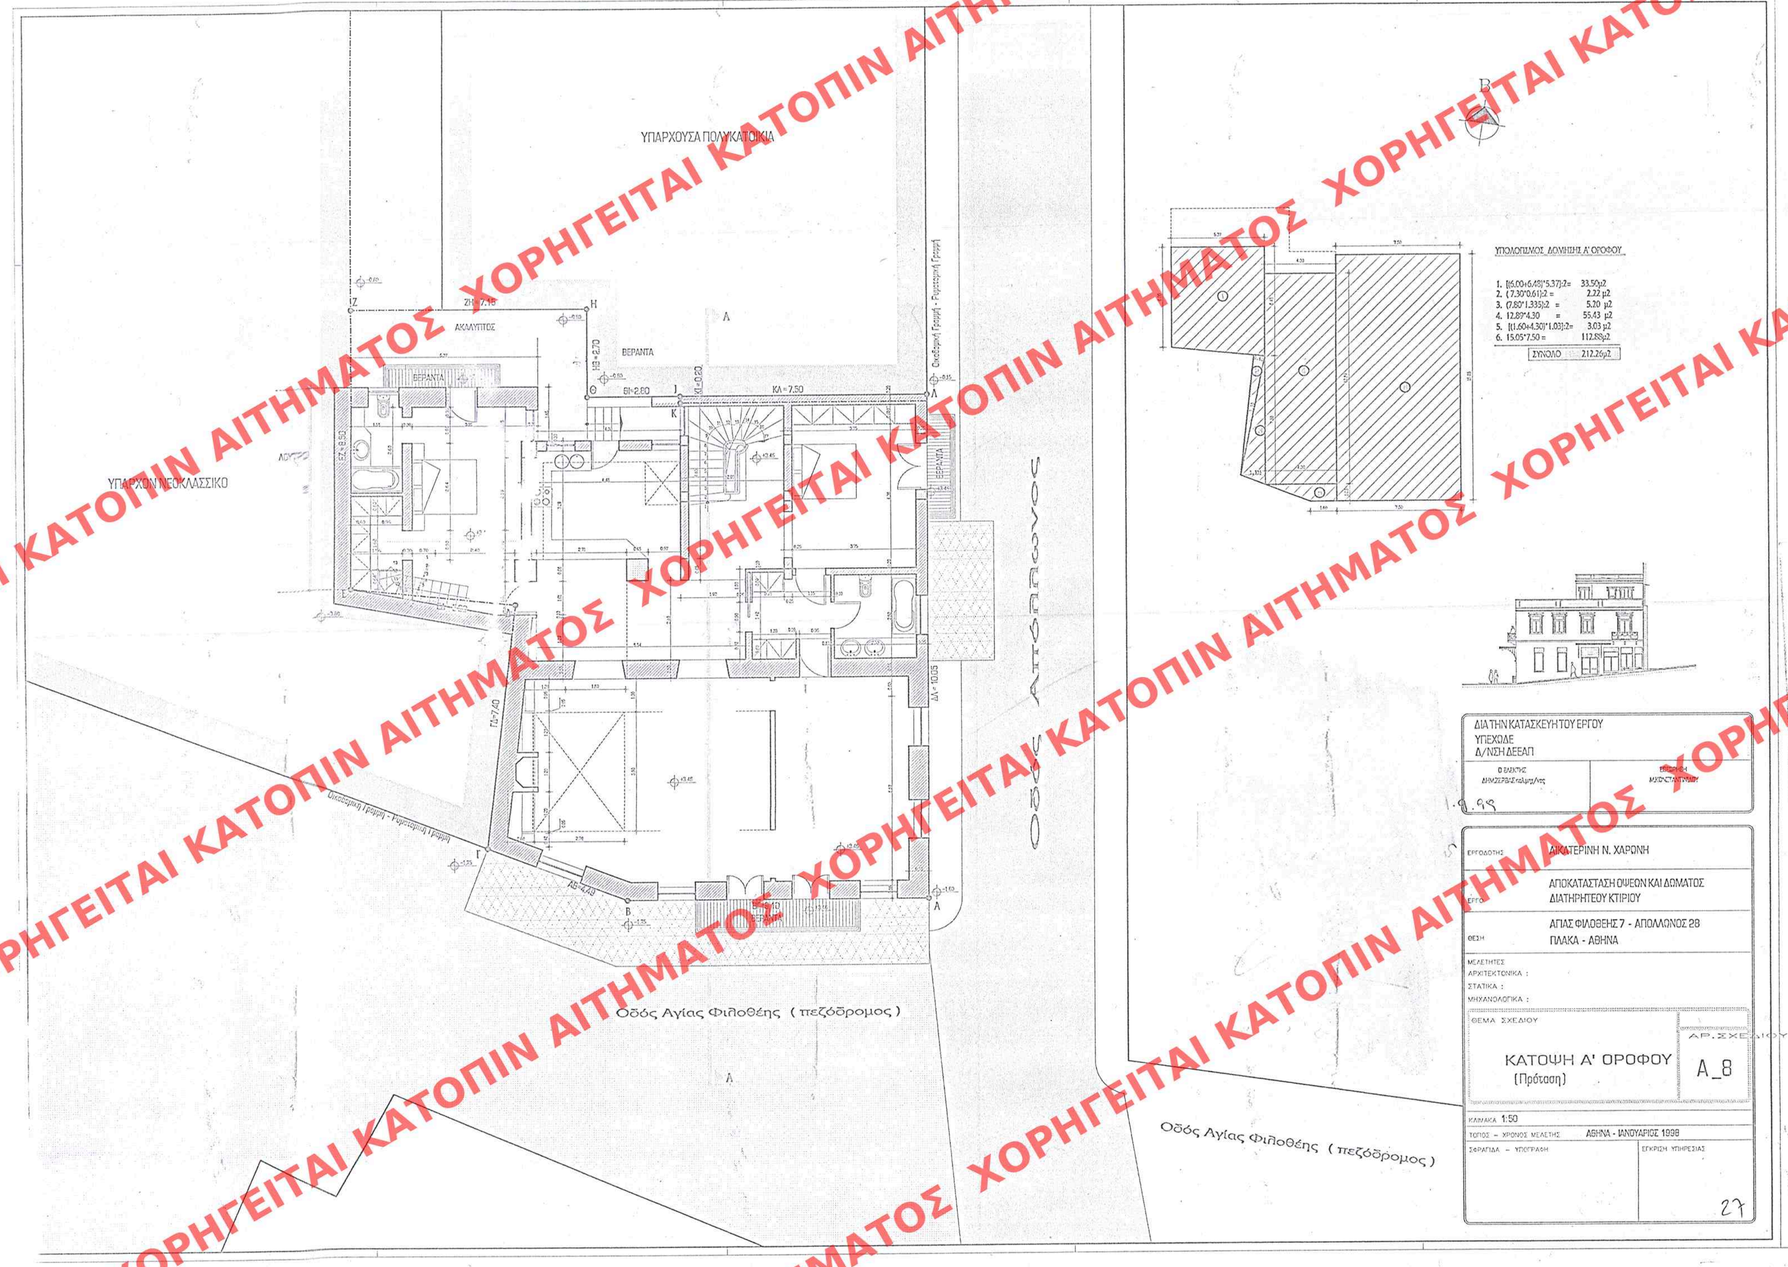

ΥΠΟΛΟΓΙΣΜΟΣ ΔΟΜΗΣΗΣ Α' ΟΡΟΦΟΥ

1.	{5.00+0.62}*5.37}:2=	33.50μ2
2.	{7.30*0.61}:2 =	2.22 μ2
3.	(7.80*1.335):2 =	5.20 μ2
4.	12.87*4.30 =	55.43 μ2
5.	{1.60+4.30*1.03}:2=	3.03 μ2
6.	15.05*7.50 =	112.88μ2
	ΣΥΝΟΛΟ	212.26μ2

ΔΙΑ ΤΗΝ ΚΑΤΑΣΚΕΥΗ ΤΟΥ ΕΡΓΟΥ
ΥΠΕΧΟΔΕ
Δ/ΝΣΗ ΔΕΕΑΠ

Ο ΕΛΕΓΚΤΗΣ
ΔΗΜΟΣΙΟΒΟΣΚΟΠΟΥλος

ΕΠΙΒΛΕΠΩΝ
ΑΛΕΞΑΝΤΡΑΚΗΣ

9.99

ΕΡΓΟΔΟΤΗΣ: ΑΙΚΑΤΕΡΙΝΗ Ν. ΧΑΡΩΝΗ

ΕΡΓΟ: ΑΠΟΚΑΤΑΣΤΑΣΗ ΟΨΕΩΝ ΚΑΙ ΔΩΜΑΤΟΣ ΔΙΑΤΗΡΗΤΕΟΥ ΚΤΙΡΙΟΥ

ΘΕΣΗ: ΑΓΙΑΣ ΦΙΛΟΘΕΗΣ 7 - ΑΠΟΛΛΩΝΟΣ 28
ΠΛΑΚΑ - ΑΘΗΝΑ

ΜΕΛΕΤΗΤΕΣ
ΑΡΧΙΤΕΚΤΟΝΙΚΑ :
ΣΤΑΤΙΚΑ :
ΜΗΧΑΝΟΛΟΓΙΚΑ :

ΘΕΜΑ ΣΧΕΔΙΟΥ: ΚΑΤΟΨΗ Α' ΟΡΟΦΟΥ (Πρόταση)

ΑΡ. ΣΧΕΔΙΟΥ: A_8

ΚΛΙΜΑΚΑ 1:50

ΤΟΠΟΣ – ΧΡΟΝΟΣ ΜΕΛΕΤΗΣ: ΑΘΗΝΑ - ΙΑΝΟΥΑΡΙΟΣ 1999

ΣΦΡΑΓΙΔΑ – ΥΠΟΓΡΑΦΗ

ΕΓΚΡΙΣΗ ΥΠΗΡΕΣΙΑΣ

27

ΥΠΟΥΡΓΕΙΟ ΠΕΡΙΒΑΛΛΟΝΤΟΣ ΧΩΡΟΤΑΞΙΑΣ & ΔΗΜ. ΕΡΓΩΝ

ΕΓΓΡΑΦΗ

ΥΠΟΥΡΓΕΙΟ ΠΕΡΙΒΑΛΛΟΝΤΟΣ ΧΩΡΟΤΑΞΙΑΣ & ΔΗΜ. ΕΡΓΩΝ
ΣΥΝΟΔΕΥΕΙ ΤΗΝ ΥΠ' ΑΡΙΘΜ. Τ. 4233/00 ΑΠΟΦΑΣΗ
ΠΕΡΙ "Καθορισμού εδικών.ορων.κ. περιορισμών δόμησης σε κτίριο το οποίο έχει χαρακτηρισθεί ως διατηρητέο & κείται εκτός του ορίου οικ. σχεδίου Αθηνών"
ΑΘΗΝΑ 17 Φεβρουαρίου 2000
Ο Δ/ντής
Ε. ΑΠΟΣΤΟΛΑΤΟΣ

Αρ. Φ. 27/00
σλ. 3

ΕΔΗΜΟΣΙΕΥΘΗ ΕΙΣ ΤΟ ΥΠ' ΑΡΙΘΜ. 196 ΦΥΛΛΟ ΤΟΥ Δ' ΤΕΥΧΟΥΣ ΤΗΣ ΕΦΗΜΕΡΙΔΑΣ ΤΗΣ ΚΥΒΕΡΝΗΣΕΩΣ ΤΗΣ 10 Μαρτίου 200

ΧΟΡΗΓΕΙΤΑΙ ΚΑΤΟΠΙΝ ΑΙΤΗΜΑΤΟΣ