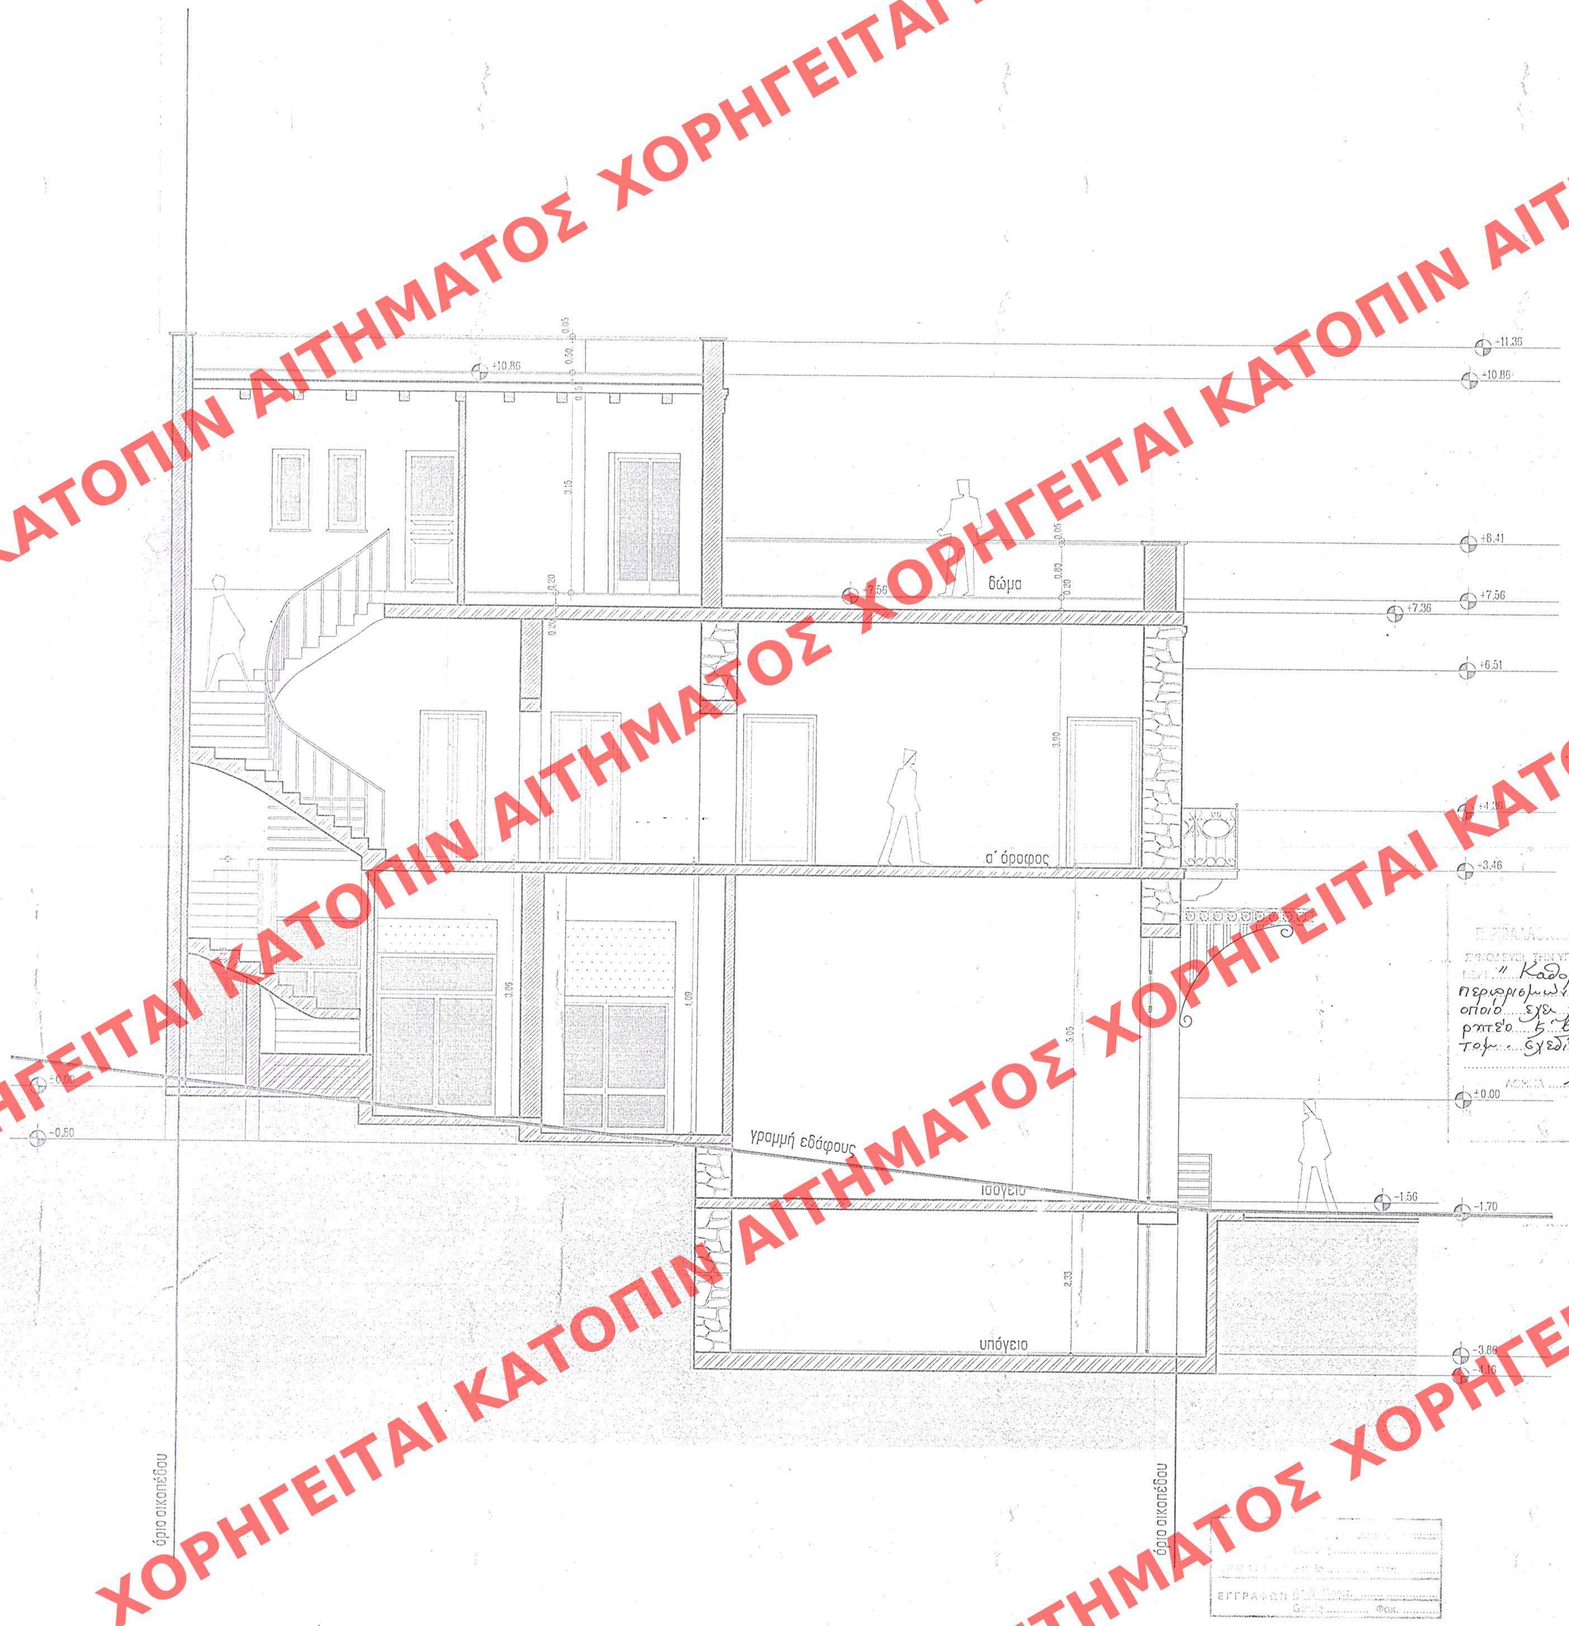

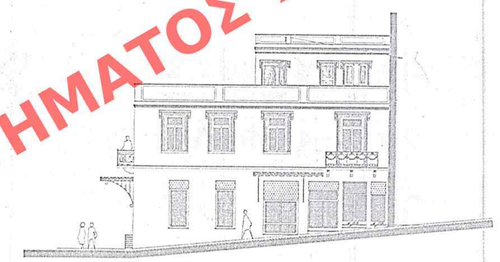

ΥΠΟΥΡΓΕΙΟ
ΠΕΡΙΒΑΛΛΟΝΤΟΣ ΧΩΡΟΤΑΞΙΑΣ & ΔΗΜ. ΕΡΓΩΝ

ΔΙΑ ΤΗΝ ΚΑΤΑΣΚΕΥΗ ΤΟΥ ΕΡΓΟΥ
ΥΠΕΧΩΔΕ
Δ/ΝΣΗ ΔΕΕΑΠ

Ο ΕΛΕΚΤΗΣ
ΔΗΜ.ΖΕΡΒΑΣ πολ.μηχ/νος

ΕΘΕΩΡΗΘΗ
Μ.ΚΩΝΣΤΑΝΤΙΝΙΔΟΥ

ΥΠΕΧΩΔΕ
ΠΕΡΙΒΑΛΛΟΝΤΟΣ ΧΩΡΟΤΑΞΙΑΣ & ΔΗΜ. ΕΡΓΩΝ
ΣΥΜΦΩΝΕΙ ΜΕ ΤΗΝ ΥΠ' ΑΡΙΘΜ. Γ. 4233/00 ΑΠΟΦΑΣΗ
ΕΠΙ.: " Καθορισμού ειδικών όρων εν περιγράμμω δόμησης σε κτίριο το οποίο έχει χαρακτηρισθεί ως διατηρητέο & βρίσκεται εντός του ρυμοτομικού σχεδίου Αθηνών".
ΑΘΗΝΑ 17 Φεβρουαρίου 2000
Δ/ντής
Γ. ΑΠΟΣΤΟΛΑΤΟΣ

ΕΓΓΡΑΦΗ ΔΗΜ. ΤΟΜΕΑ
ΦΟΚ.

Αρ.Φ. 27/00
σχ. 3

ΕΔΗΜΟΣΙΕΥΘΗ ΕΙΣ ΤΟ ΥΠ' ΑΡΙΘΜ. 126 ΦΥΛΛΟ ΤΟΥ Δ' ΤΕΥΧΟΥΣ ΤΗΣ ΕΦΗΜΕΡΙΔΑΣ ΤΗΣ ΚΥΒΕΡΝΗΣΕΩΣ ΤΗΣ 10 Μαρτίου 200...

ΕΡΓΟΔΟΤΗΣ: ΑΙΚΑΤΕΡΙΝΗ Ν. ΧΑΡΩΝΗ

ΕΡΓΟ: ΑΠΟΚΑΤΑΣΤΑΣΗ ΟΨΕΩΝ ΚΑΙ ΔΩΜΑΤΟΣ ΔΙΑΤΗΡΗΤΕΟΥ ΚΤΙΡΙΟΥ

ΘΕΣΗ: ΑΓΙΑΣ ΦΙΛΟΘΕΗΣ 7 - ΑΠΟΛΛΩΝΟΣ 28
ΠΛΑΚΑ - ΑΘΗΝΑ

ΜΕΛΕΤΗΤΕΣ
ΑΡΧΙΤΕΚΤΟΝΙΚΑ :
ΣΤΑΤΙΚΑ :
ΜΗΧΑΝΟΛΟΓΙΚΑ :

ΘΕΜΑ ΣΧΕΔΙΟΥ
ΤΟΜΗ Α-Α
(Πρόταση)

ΑΡ.ΣΧΕΔΙΟΥ
Α_12

ΚΛΙΜΑΚΑ 1:50

ΤΟΠΟΣ – ΧΡΟΝΟΣ ΜΕΛΕΤΗΣ: ΑΘΗΝΑ - ΙΑΝΟΥΑΡΙΟΣ 1998

ΣΦΡΑΓΙΔΑ – ΥΠΟΓΡΑΦΗ

ΕΓΚΡΙΣΗ ΥΠΗΡΕΣΙΑΣ

ΧΟΡΗΓΕΙΤΑΙ ΚΑΤΟΠΙΝ ΑΙΤΗΜΑΤΟΣ