


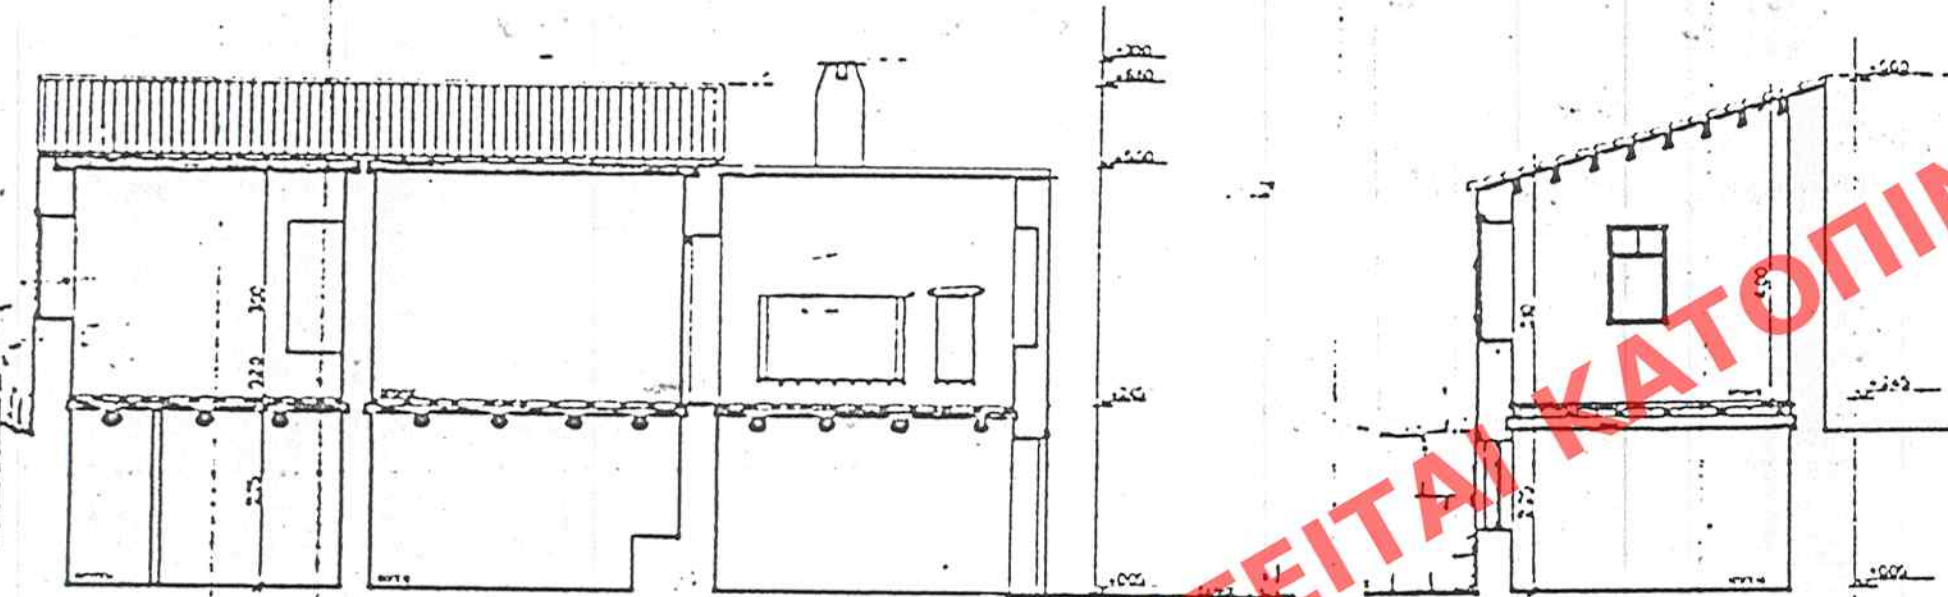

ΟΡΟΙ ΔΟΜΗΣΗΣ

Δήμος Καντάνος
ΦΕΚ 36 Α 12/2/48
ΦΕΚ 272 Α 29/11/1950
ΦΕΚ 315 Α 5/11/1950
ΤΟΜΕΑΣ Α
καλυψη 70% οροφου 2
Αρτιότητα 10-14-200
Παρעחליש 8-14-200

ΚΑΘΟΡΙΣΜΟΣ ΡΓ-ΟΓ

α. ΡΓ ΙΕ' ορίζεται από τα σημεία Ι νοτιανατολική γωνία οικίας
Ε' βοραιο ανατολική γωνία οικίας ΙΕ=13.25 m
β. ΕΕ' = 485, Ε'Ε'' = 120 Ε'Ε''' = 470 m
τα σημεία Ι' Ε'Ε''' σε ευθεία
οι ΟΓ/ΡΓ σε απόσταση 4.00 m

ΕΜΒΑΔΟ ΟΙΚΟΠΕΔΟΥ

$$Εολκ = 11.75 \times 17.95 + 200 \times 12.85 - 3.70 \times 8.45 = 205.35 \text{ m}^2$$

$$Ερυμοτοπουμεγ = 3.50 \times 17.95 + 0.5 \times 120 \times 4.70 + 200 \times 5.50 = 76.65 \text{ m}^2$$

$$ΕΑΒΓΔΕΕ'Α = 17.95 \times 8.25 - 8.45 \times 3.70 - 0.5 \times 120 \times 4.70 = 114.00 \text{ m}^2$$

$$Ε_{\text{ΗΘΘΗΗ}} = 7.35 \times 2.00 = 14.70 \text{ m}^2$$

ΥΠΑΡΧΟΝΤΑ ΣΤΟΙΧΕΙΑ ΔΟΜΗΣΗΣ

$$Εκαλυψης = 4.55 \times 13.25 + 3.70 \times 4.80 = 78.05 < 79.80 = 0.7 \times 114.00 \text{ m}^2$$

$$Ε_{\text{ισογειου}} = 4.55 \times 13.25 + 3.70 \times 4.80 = 78.05 \text{ m}^2$$

$$Ε_{\text{οροφου}} = 8.45 \times 4.55 + 4.80 \times 5.90 = 66.77 \text{ m}^2$$

$$\Sigma_{\text{δομησης}} = 78.05 + 66.77 = 144.82 \text{ m}^2$$

$$Ε_{\text{ημ.προυπαρχοντος}} = 3.50 \times 4.95 = 17.33 \text{ m}^2$$

ΑΡΙΘ. ΣΧΕΔΙΟΥ	Γενικός
ΕΡΜΑΡΙΟΝ ΘΥΡΙΣ	Ειδικός
ΕΓΓΡΑΦΟΝ	Αριθ. Πρωτ.
	Θυρίκ

ΥΠΟΥΡΓΕΙΟ
ΠΕΡΙΒΑΛΛΟΝΤΟΣ ΧΩΡΟΤΑΞΙΑΣ & ΔΗΜ. ΕΡΓΩΝ
ΣΥΝΟΔΕΥΕΙ ΤΗΝ ΥΠ. ΑΡΙΘΜ. 2561/90 ΑΠΟΦΑΣΗ
ΠΕΡΙ: Διατάξεις περί... (text obscured)
ΕΠΙΣΤΡΟΦΗ
ΑΔΗΜΑ
Τ. ΑΠΟΣΤΟΛΑΡΤΟΣ

ΥΠΟΥΡΓΕΙΟ ΠΕΡΙΒΑΛΛΟΝΤΟΣ
ΧΩΡΟΤΑΞΙΑΣ & ΔΗΜΟΣΙΩΝ ΕΡΓΩΝ

Δ/ΝΣΗ ΠΟΛΕΟΔΟΜΙΚΟΥ ΣΧΕΔΙΑΣΜΟΥ
ΤΜΗΜΑ ΠΑΡΑΔΟΣΙΑΚΩΝ ΟΙΚΙΣΜΩΝ

ΠΕΡΙΟΧΗ: ΚΑΝΤΑΝΟΣ ΧΑΝΙΩΝ ΚΡΗΤΗΣ

Βεβα: ΔΙΑΤΗΡΗΤΕΟ ΚΤΙΡΙΟ ΙΔΙΟΚΤΗΣΙΑΣ
ΚΑΝΤΑΡΑΚΗ ΑΡΤΕΜΗ

Ημερομηνία: κλίμακα 1:100

Αρ. Φ. 72/00
6X.2